


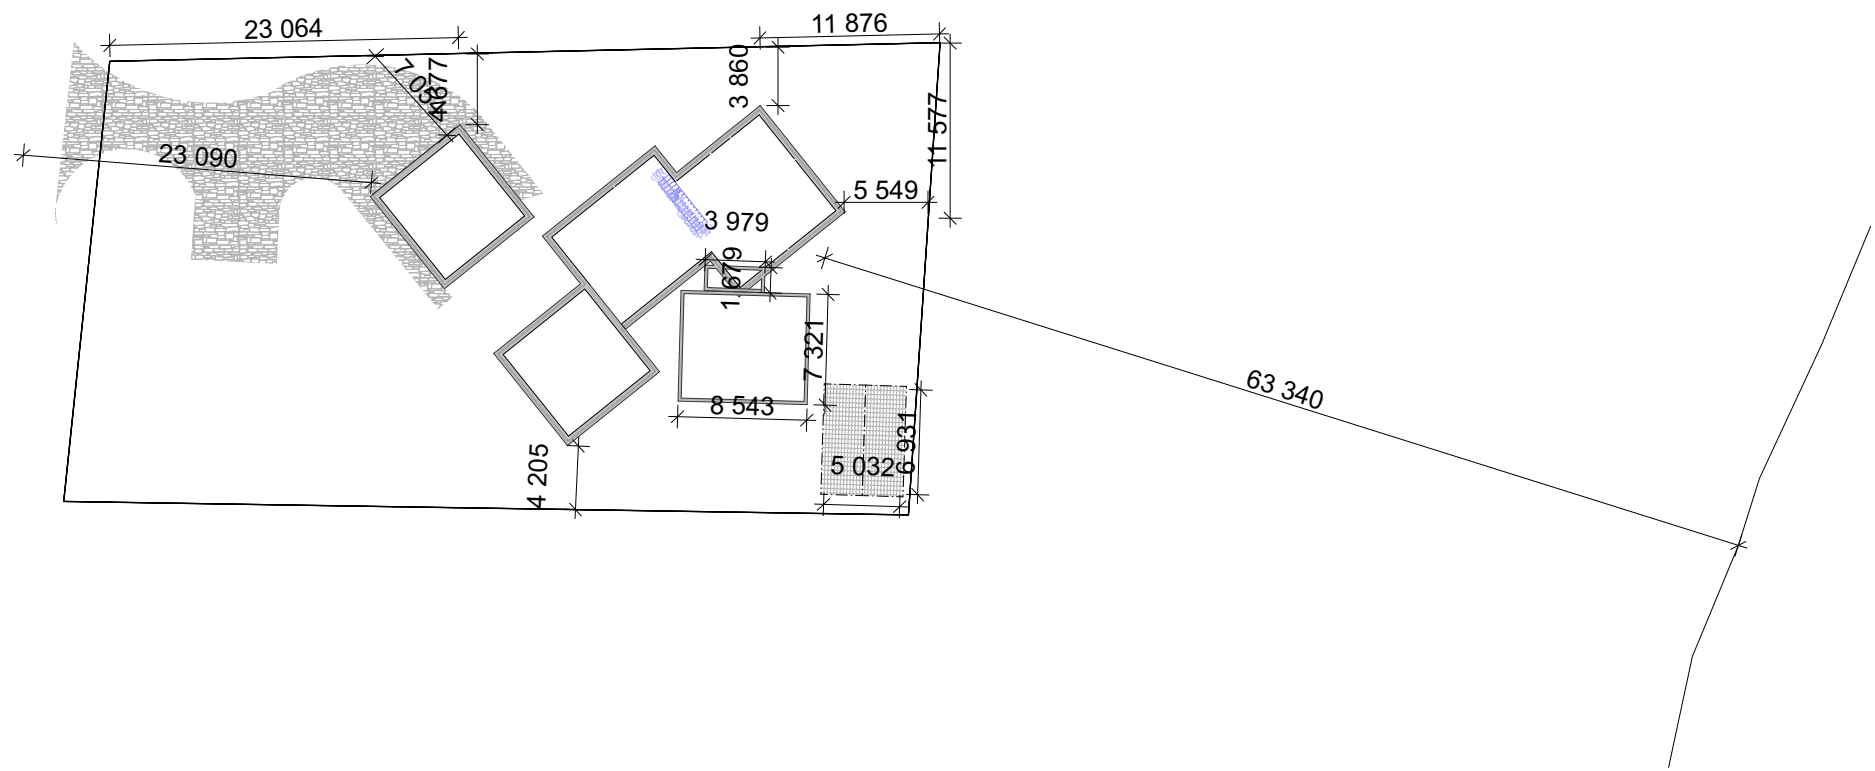

Prosjekt	Godkjent	
Enebolig Kurt Storvik		
Tiltakshaver Kurt Storvik Beiveien 3 7130 Brekstad	Kontroll prosjekt.	
	Sign.	Kontroll
Prosjekterende Arkide AS Jernbanegt. 24 2609 Lillehammer	Gnr./Bnr./Festenr. 163 / 63	
© Alle rettigheter tilhører utførende for prosjektering, kopiering eller bruk av disse tegningene er forbudt uten skriftlig samtykke	Dato 07.05.19	
Tegning Utomhusplan	Målestokk	
	Tegningsnr. A10-01	