SITUASJONSKART

Eiendom:	Gnr: 63	Bnr: 63	Fnr: 0	Snr: 0
	Adresse: Beiveien 3, 7130 BREKSTAD			
Hj.haver/Fester:				

ØRLAND KOMMUNE

Dato: 25/9-2018 Sign:

Målestokk 1:1000

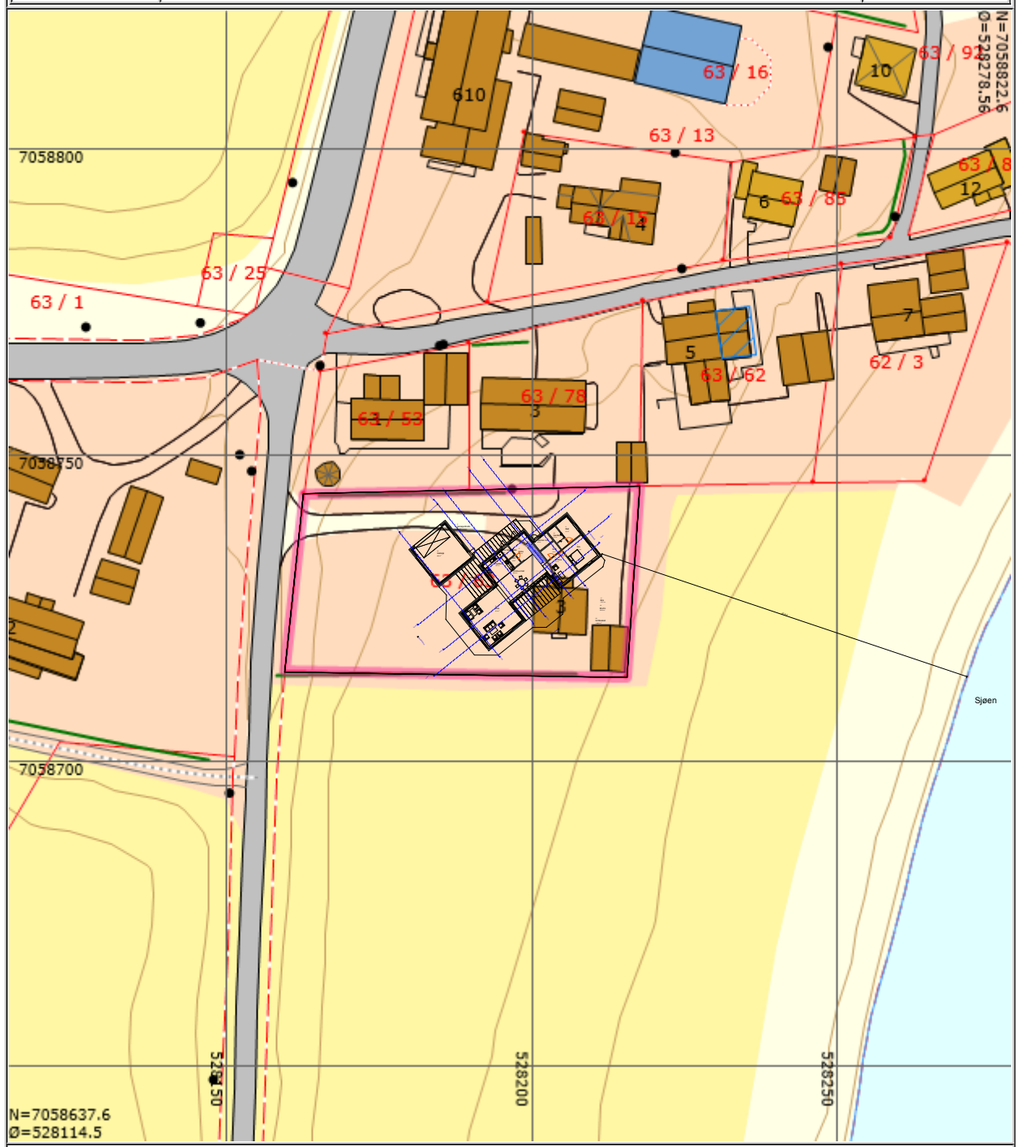

Det tas forbehold om at det kan forekomme feil på kartet, bla. gjelder dette eiendomsgrenser, ledninger/kabler, kummer

Prosjekt **Enebolig Kurt Storvik**	Godkjent
Tiltakshaver **Kurt Storvik** **Tiltakerveien19** **0000 Byen**	Kontroll prosjekt. Sign. / Kontroll
Prosjekterende Arkide AS **Jernbanegt. 24** **2609 Lillehammer**	Gnr./Bnr./Festenr. **63 / 63**
© Alle rettigheter tilhører utførende for prosjektering, kopiering eller bruk av disse tegningene er forbudt uten skriftlig samtykke	Dato **07.05.19**
Tegning Situasjonsplan	Målestokk **1:1**
	Tegningsnr. **A10-01**

BIM-verktøy ArchiCAD 19 NOR Filplassering: /Users/egilsorgendal/Dropbox/Arkide AS Prosjekter/2017/1702 Beian bolig/Tegninger/AC/190923.pln