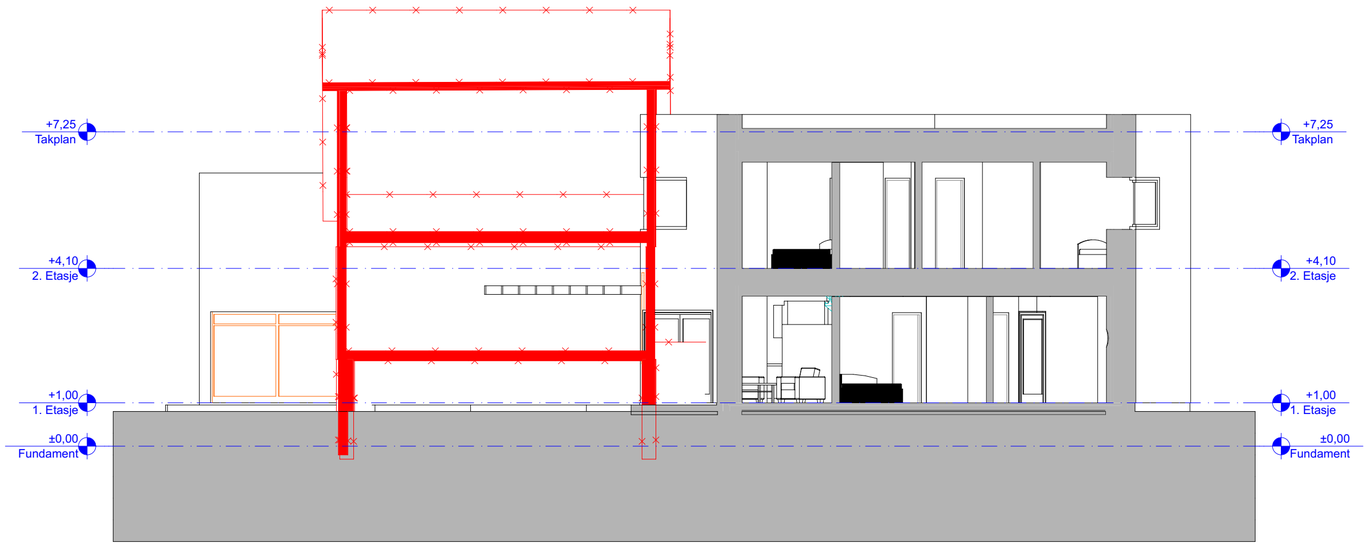

Prosjekt **Enebolig Kurt Storvik**	Godkjent
Tiltakshaver **Kurt Storvik** **Beiveien 3** **7130 Brekstad**	Kontroll prosjekt. Sign. / Kontroll
Prosjekterende Arkide AS **Jernbanegt. 24** **2609 Lillehammer**	Gnr./Bnr./Festenr. **163 / 63**
© Alle rettigheter tilhører utførende for prosjektering, kopiering eller bruk av disse tegningene er forbudt uten skriftlig samtykke	Dato **07.05.19**
Tegning Rives nord syd	Målestokk **1:100**
	Tegningsnr. **A30-04**

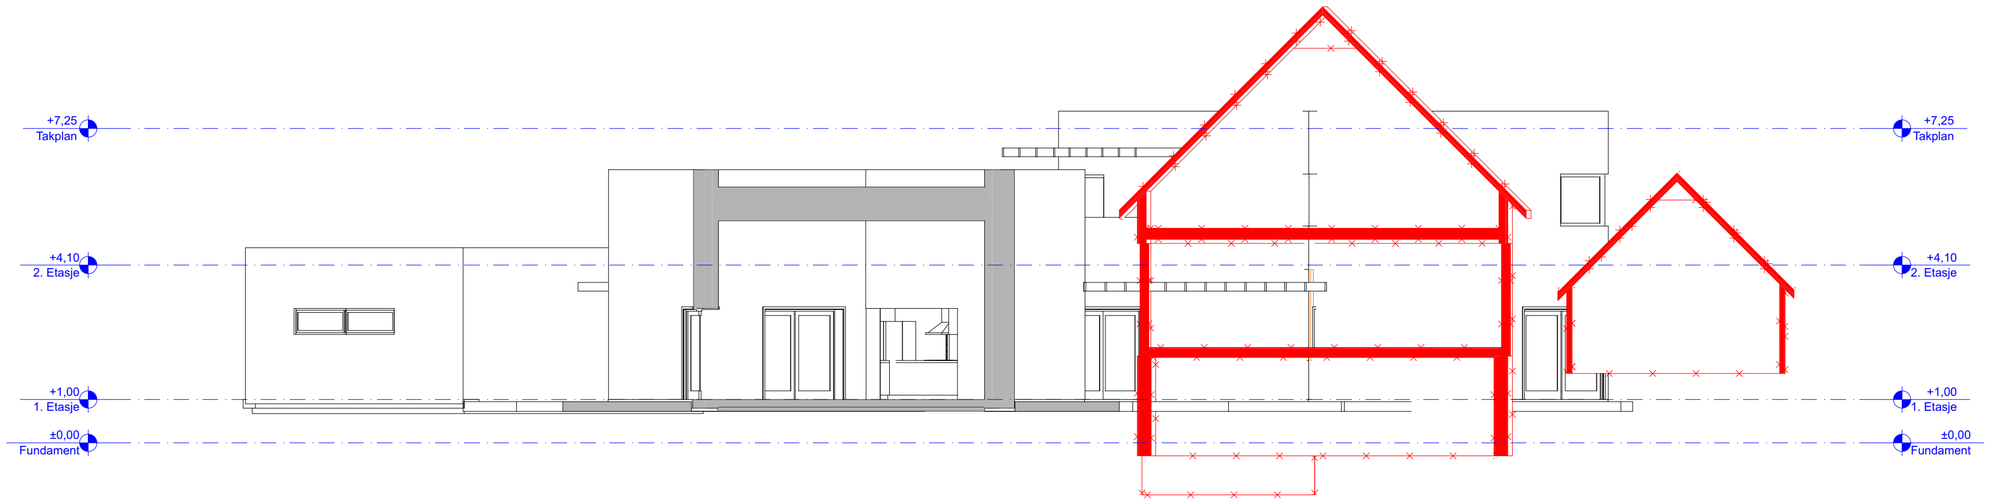

Prosjekt **Enebolig Kurt Storvik**	Godkjent
Tiltakshaver **Kurt Storvik** **Beiveien 3** **7130 Brekstad**	Kontroll prosjekt. Sign. / Kontroll
Prosjekterende Arkide AS **Jernbanegt. 24** **2609 Lillehammer**	Gnr./Bnr./Festenr. **163 / 63**
© Alle rettigheter tilhører utførende for prosjektering, kopiering eller bruk av disse tegningene er forbudt uten skriftlig samtykke	Dato **07.05.19**
Tegning Rives øst-vest	Målestokk **1:100** Tegningsnr. **A30-05**