



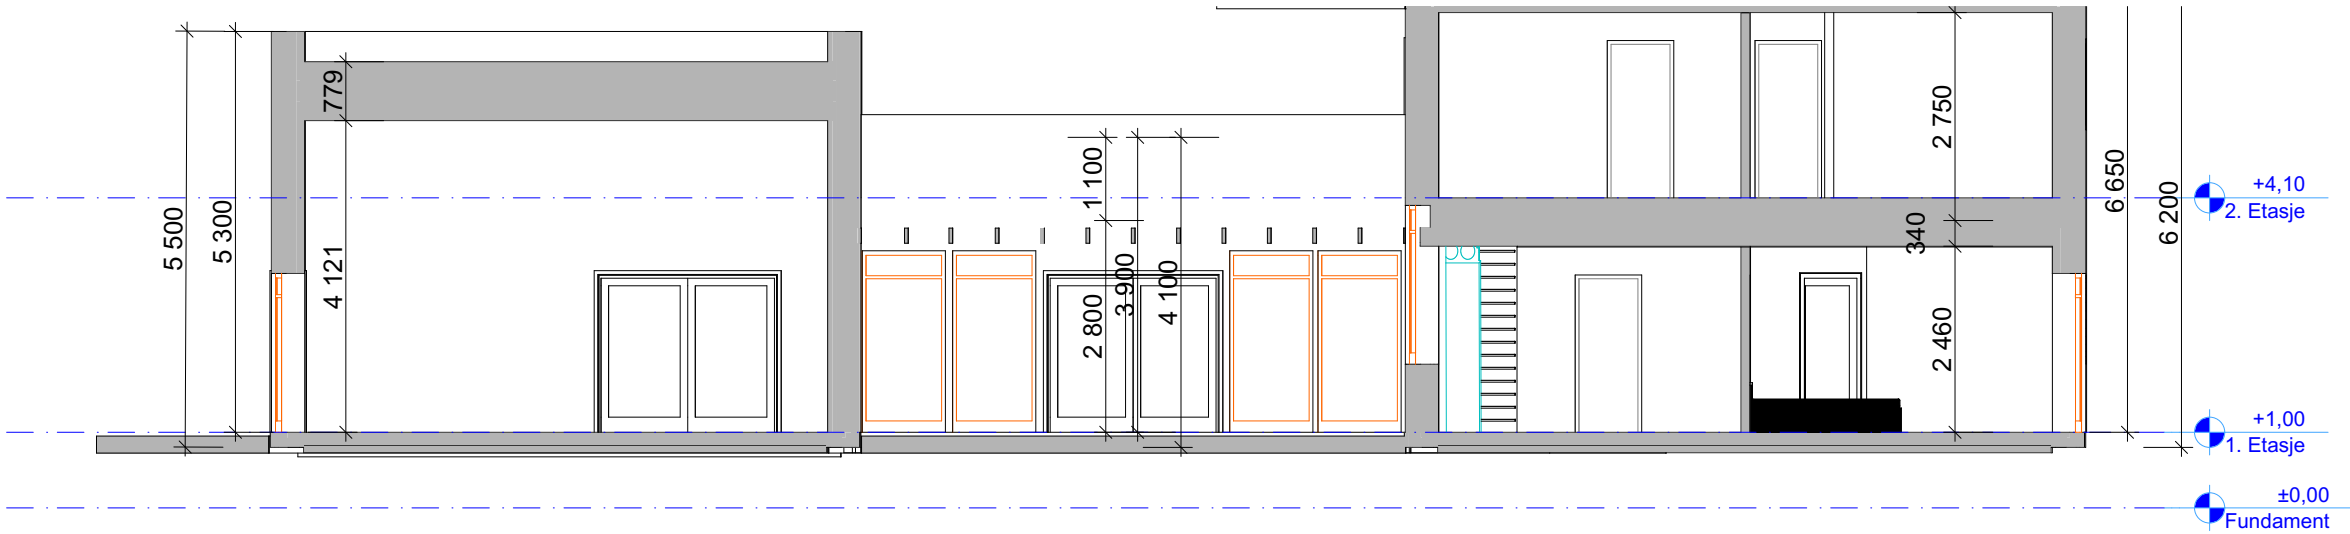


Snitt A

1:100

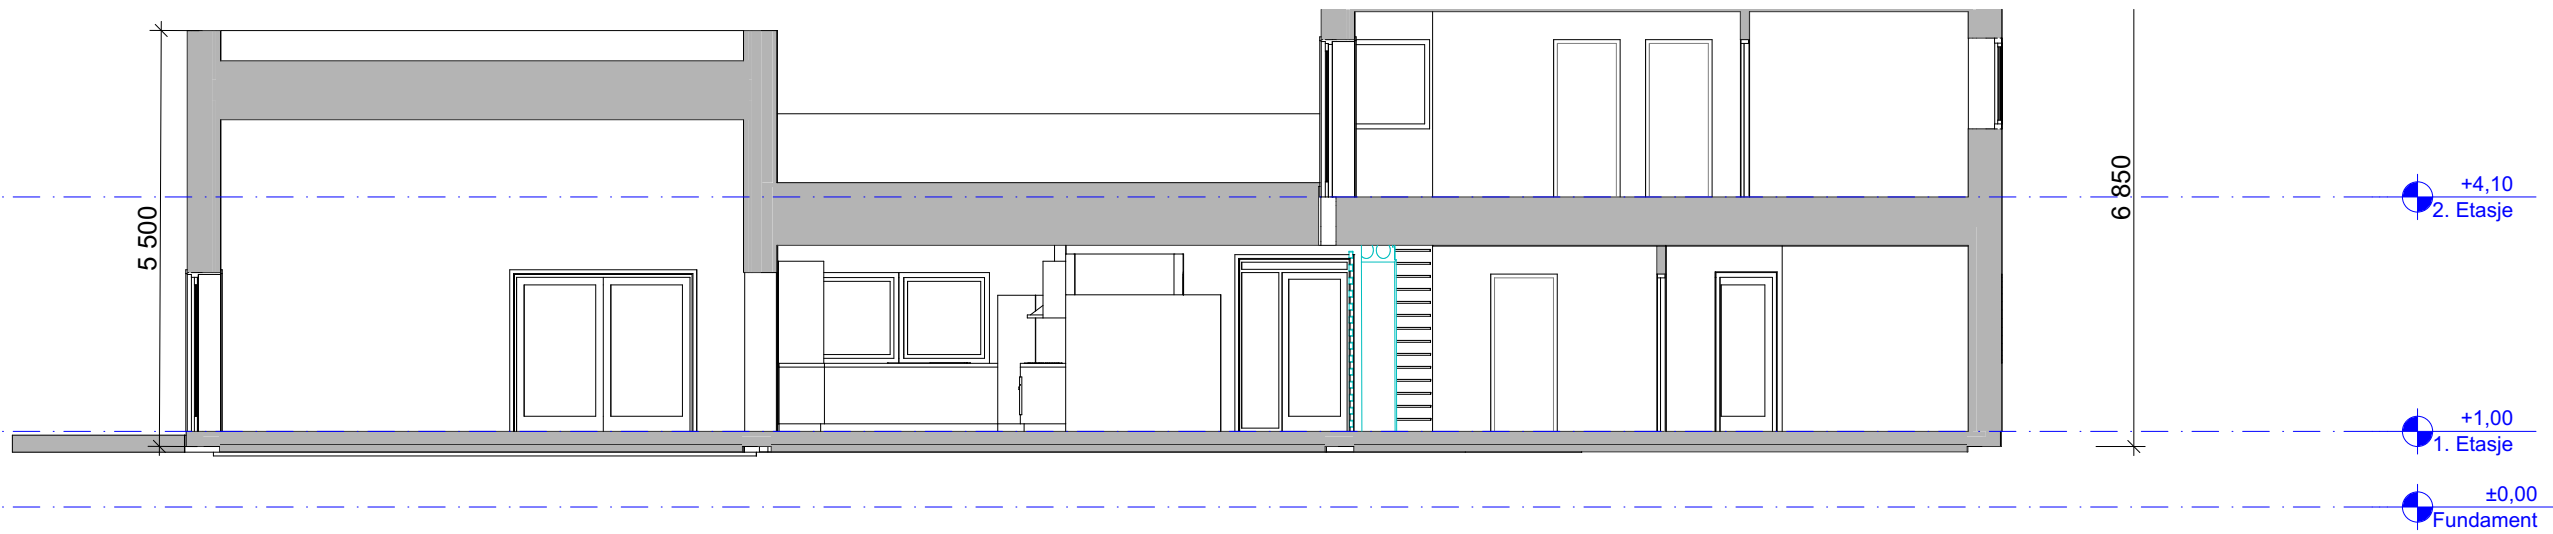

Snitt A1



1:100

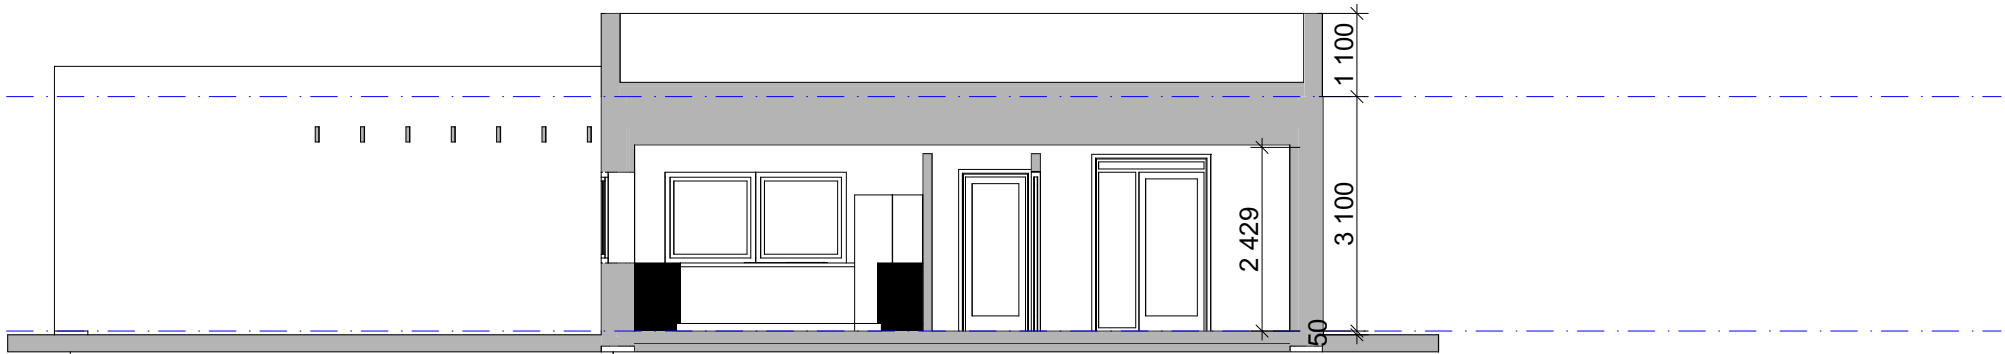

Snitt A2

1:100

Prosjekt Enebolig Kurt Storvik		Godkjent	
Tiltakshaver Kurt Storvik Beiveien 3 7130 Brekstad		Kontroll prosjekt.	
		Sign.	Kontroll
Prosjekterende Arkide AS Jernbanegt. 24 2609 Lillehammer		Gnr./Bnr./Festenr. 163 / 63	
© Alle rettigheter tilhører utførende for prosjektering, kopiering eller bruk av disse tegningene er forbudt uten skriftlig samtykke		Dato 07.05.19	
Tegning Snitt A , A1, A2		Målestokk 1:100	
		Tegningsnr. A30-01	

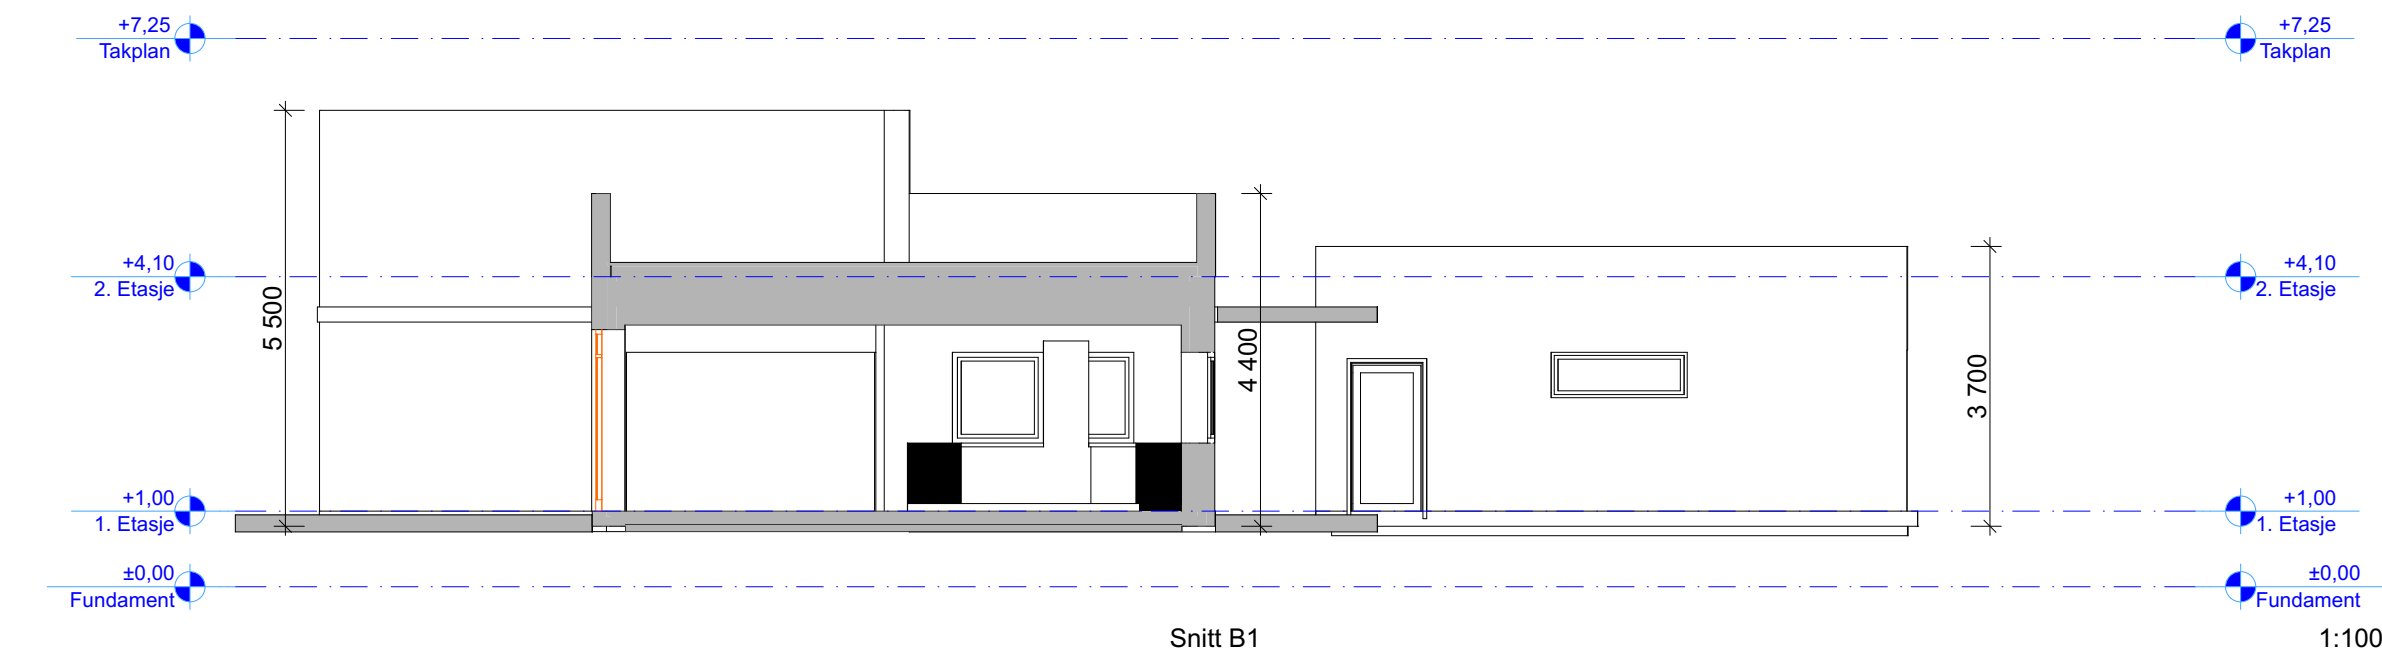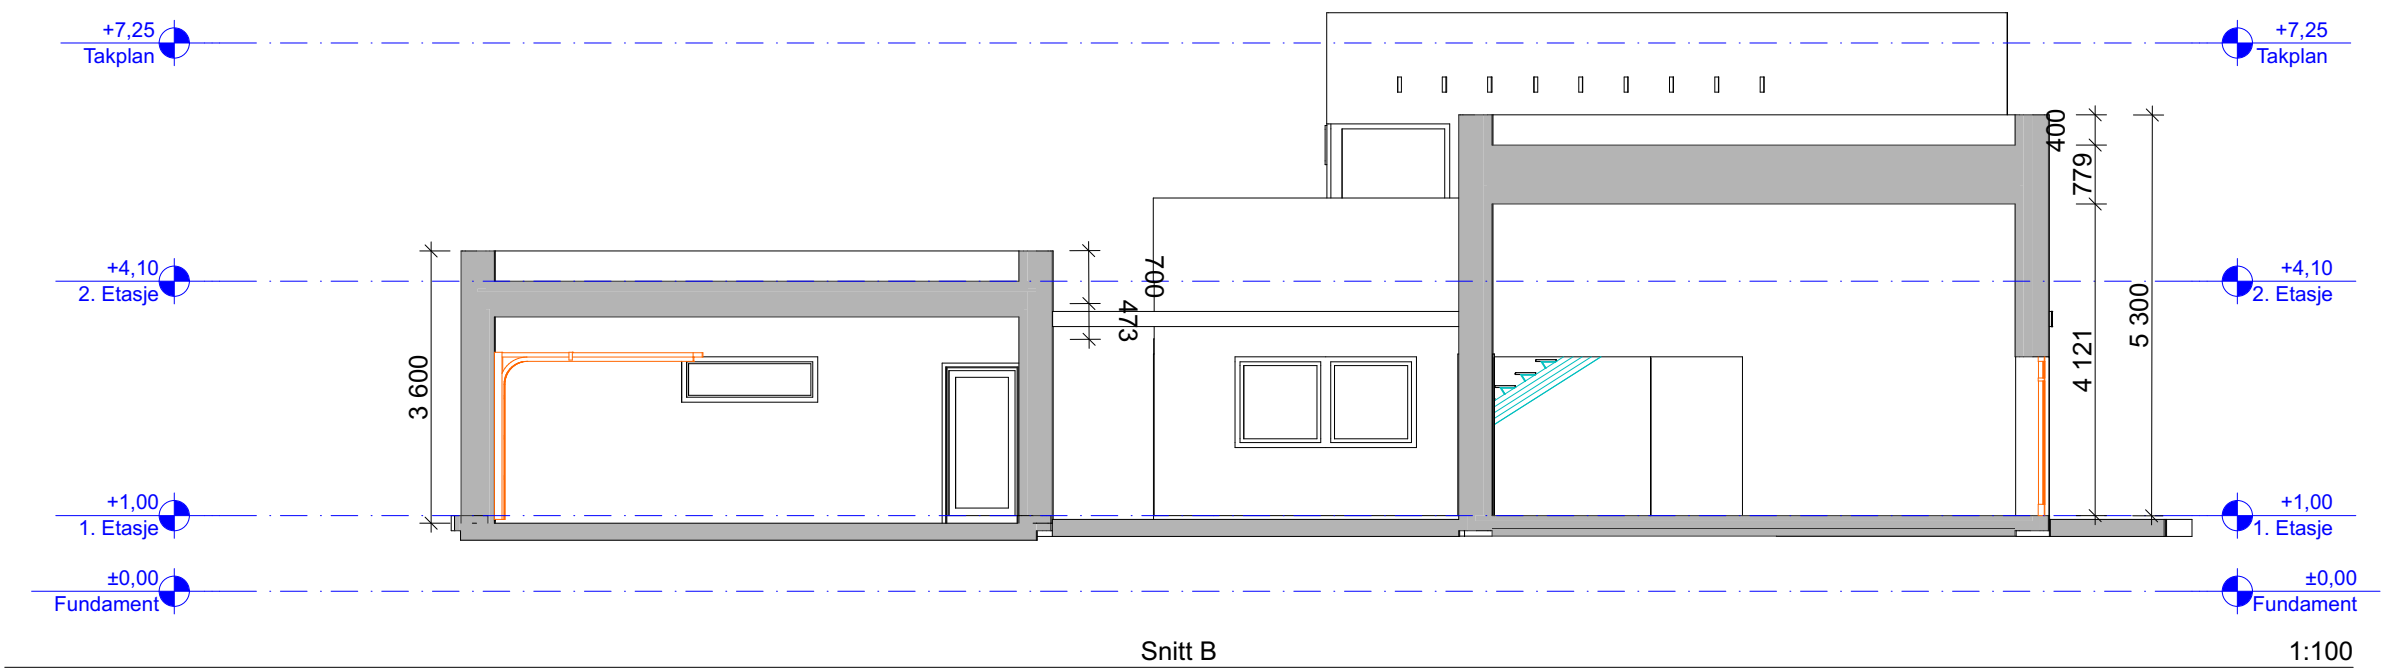

Prosjekt		Godkjent	
Enebolig Kurt Storvik			
Tiltakshaver		Kontroll prosjekt.	
Kurt Storvik		Sign.	Kontroll
Beiveien 3			
7130 Brekstad			
Prosjekterende		Gnr./Bnr./Festenr.	
Arkide AS		163 / 63	
Jernbanegt. 24			
2609 Lillehammer			
© Alle rettigheter tilhører utførende for prosjektering, kopiering eller bruk av disse tegningene er forbudt uten skriftlig samtykke		Dato	
		07.05.19	
Tegning		Målestokk	
1 Snitt B, B1		1:100	
		Tegningsnr.	
		A30-02	

