



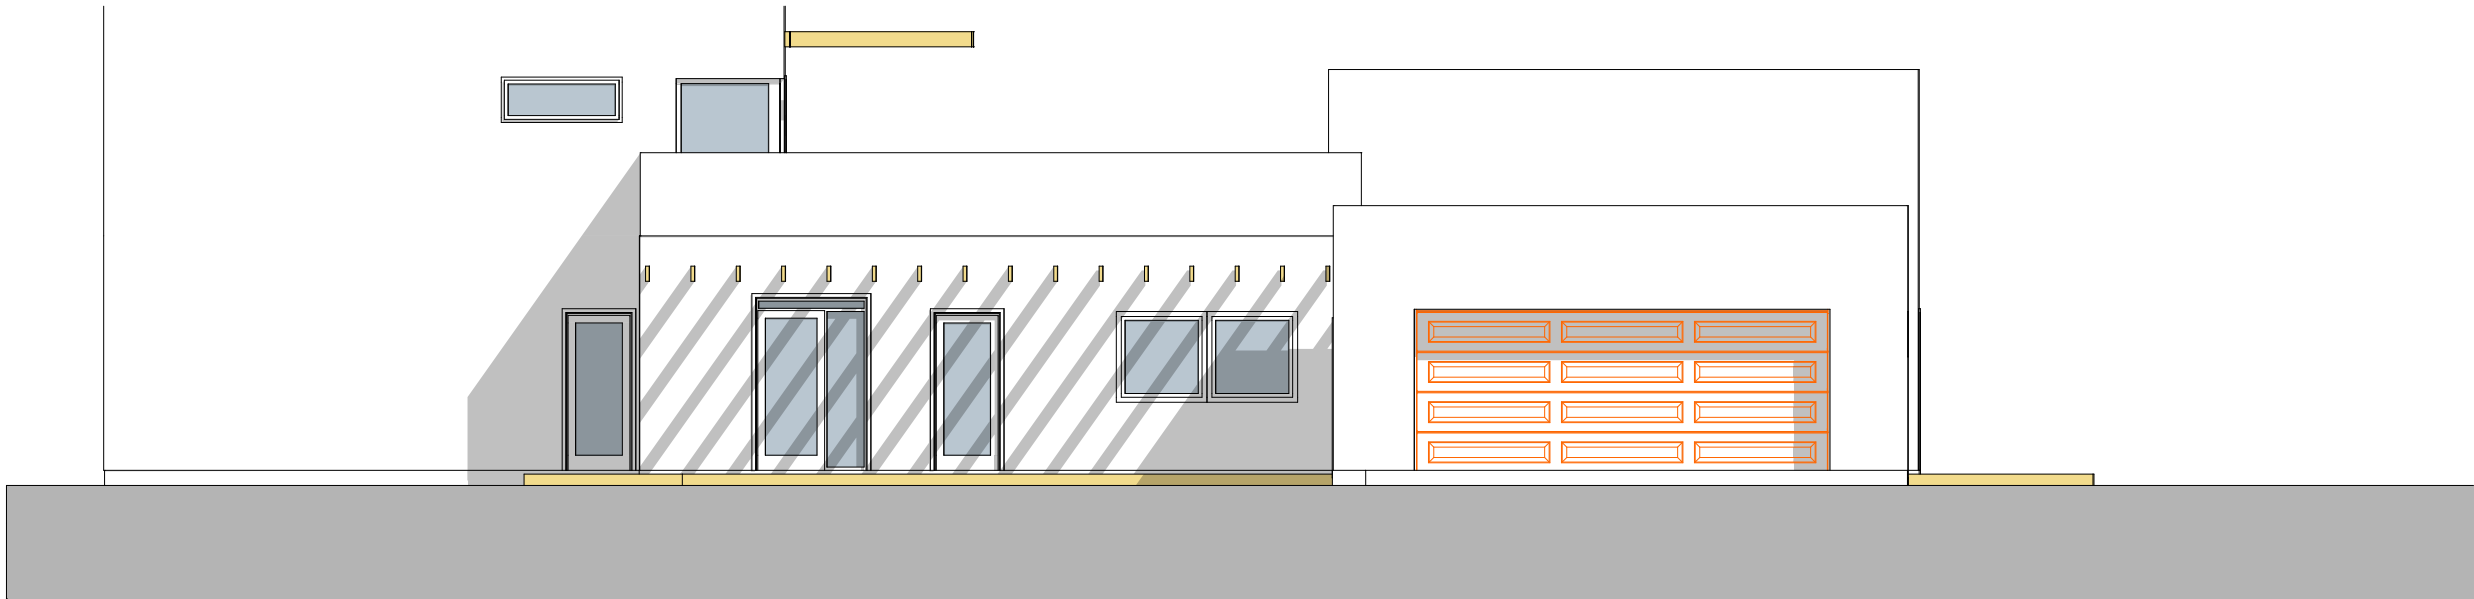

Fasade Nordvest


1:100

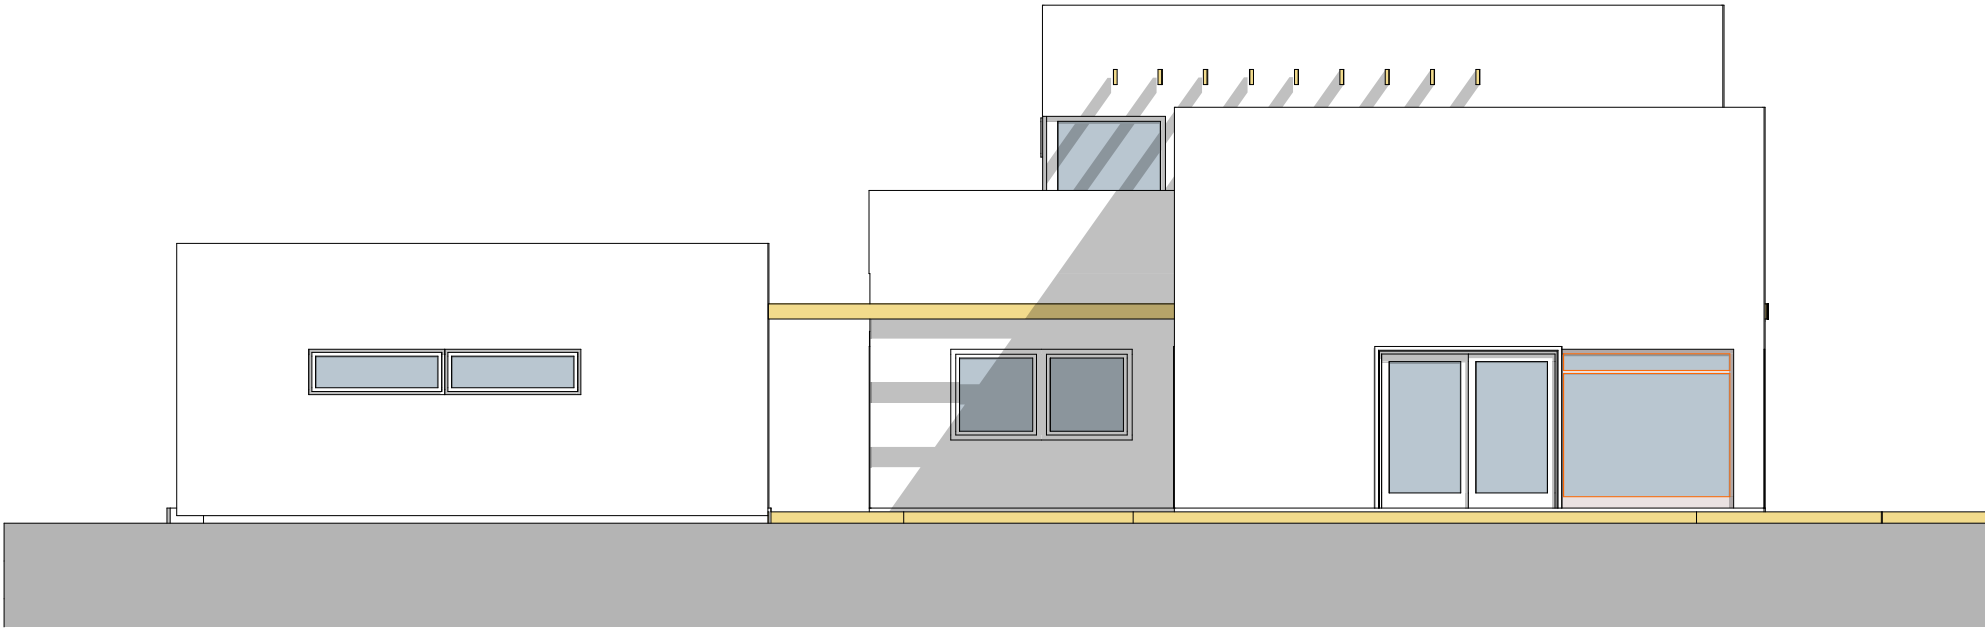

Fasade Sørvest


1:100

Prosjekt		Godkjent	
Enebolig Kurt Storvik			
Tiltakshaver		Kontroll prosjekt.	
Kurt Storvik		Sign.	Kontroll
Beiveien 3			
7130 Brekstad			
Prosjekterende		Gnr./Bnr./Festenr.	
Arkide AS		163 / 63	
Jernbanegt. 24			
2609 Lillehammer			
© Alle rettigheter tilhører utførende for prosjektering, kopiering eller bruk av disse tegningene er forbudt uten skriftlig samtykke		Dato	
		07.05.19	
Tegning		Målestokk	
Fasade Nordvest og Sørveest		1:100	
		Tegningsnr.	
		A40-01	

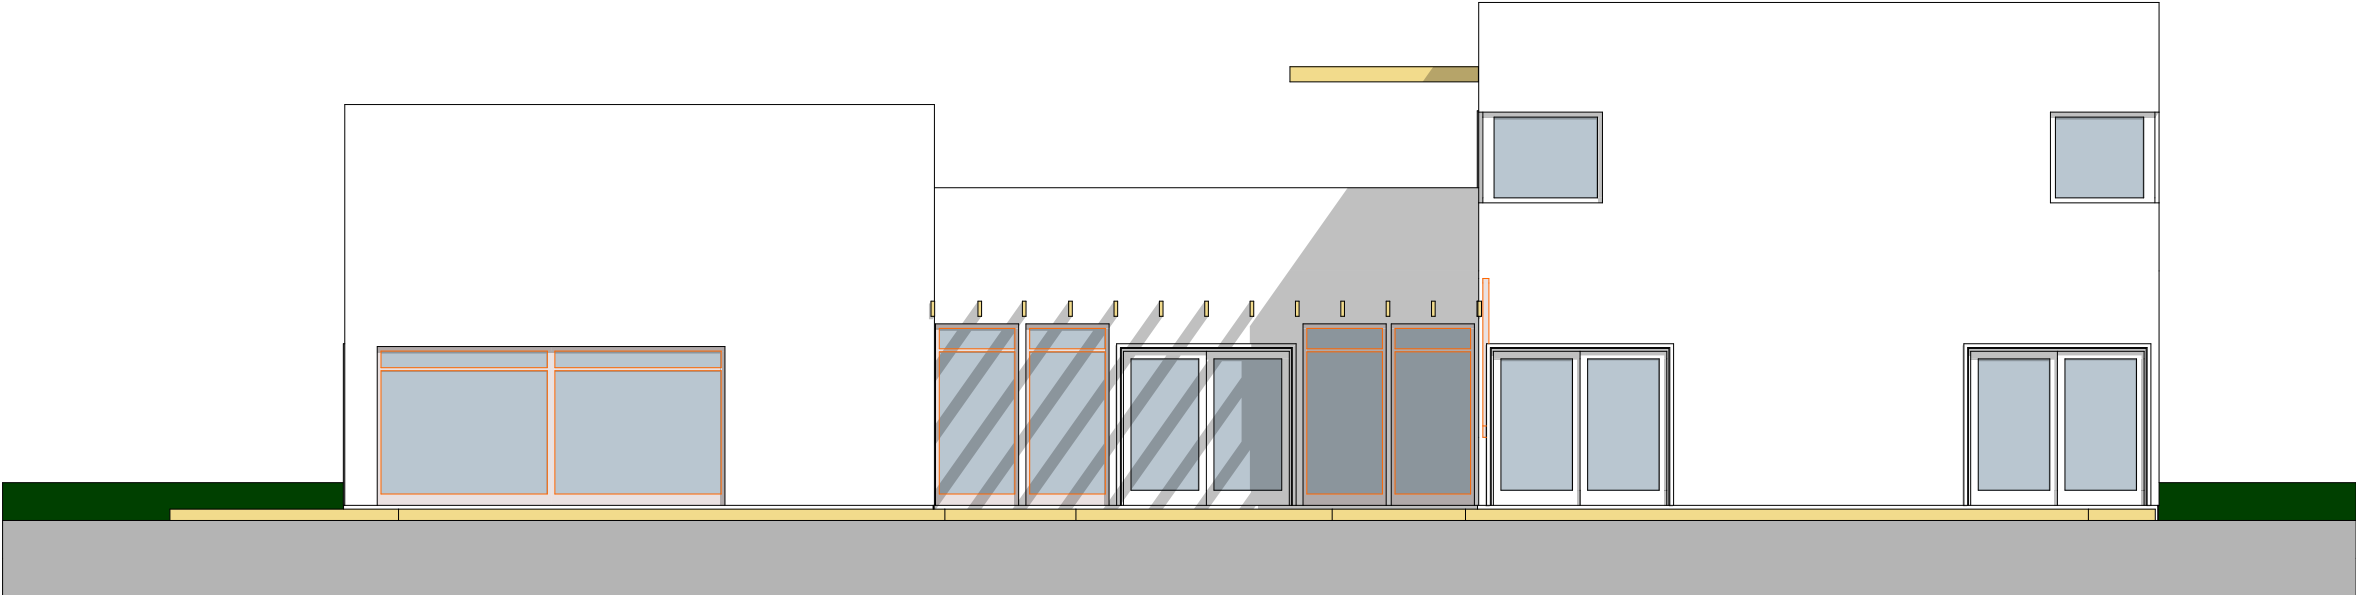

Fasade Sørøst

1:100

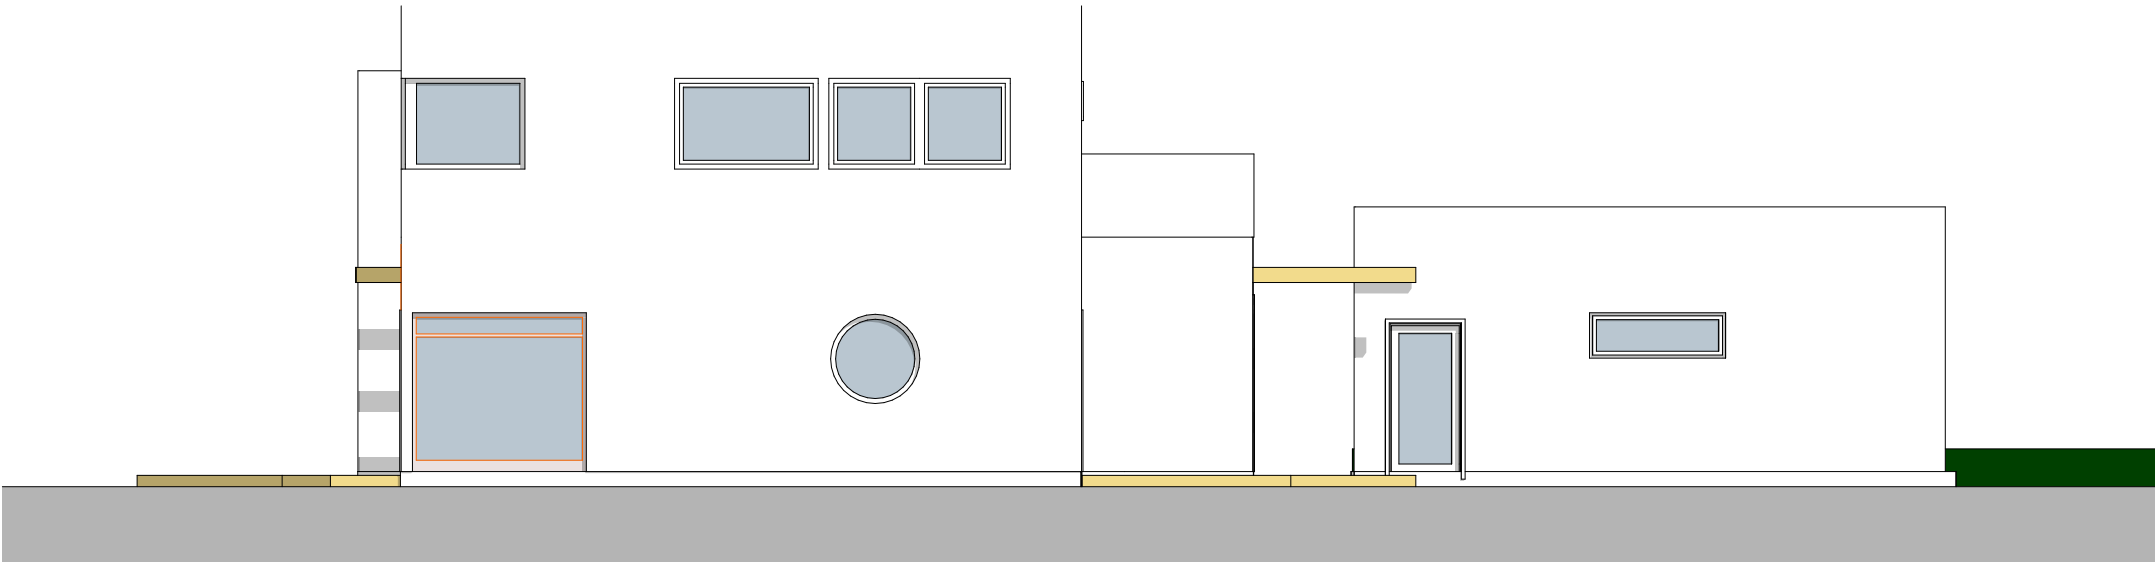

Fasade Nordøst

1:100

Prosjekt		Godkjent	
Enebolig Kurt Storvik			
Tiltakshaver		Kontroll prosjekt.	
Kurt Storvik		Sign.	Kontroll
Beiveien 3			
7130 Brekstad			
Prosjekterende		Gnr./Bnr./Festenr.	
Arkide AS		163 / 63	
Jernbanegt. 24			
2609 Lillehammer			
© Alle rettigheter tilhører utførende for prosjektering, kopiering eller bruk av disse tegningene er forbudt uten skriftlig samtykke		Dato	
		07.05.19	
Tegning		Målestokk	
Fasade Sørøst og Nordøst		1:100	
		Tegningsnr.	
		A40-02	