


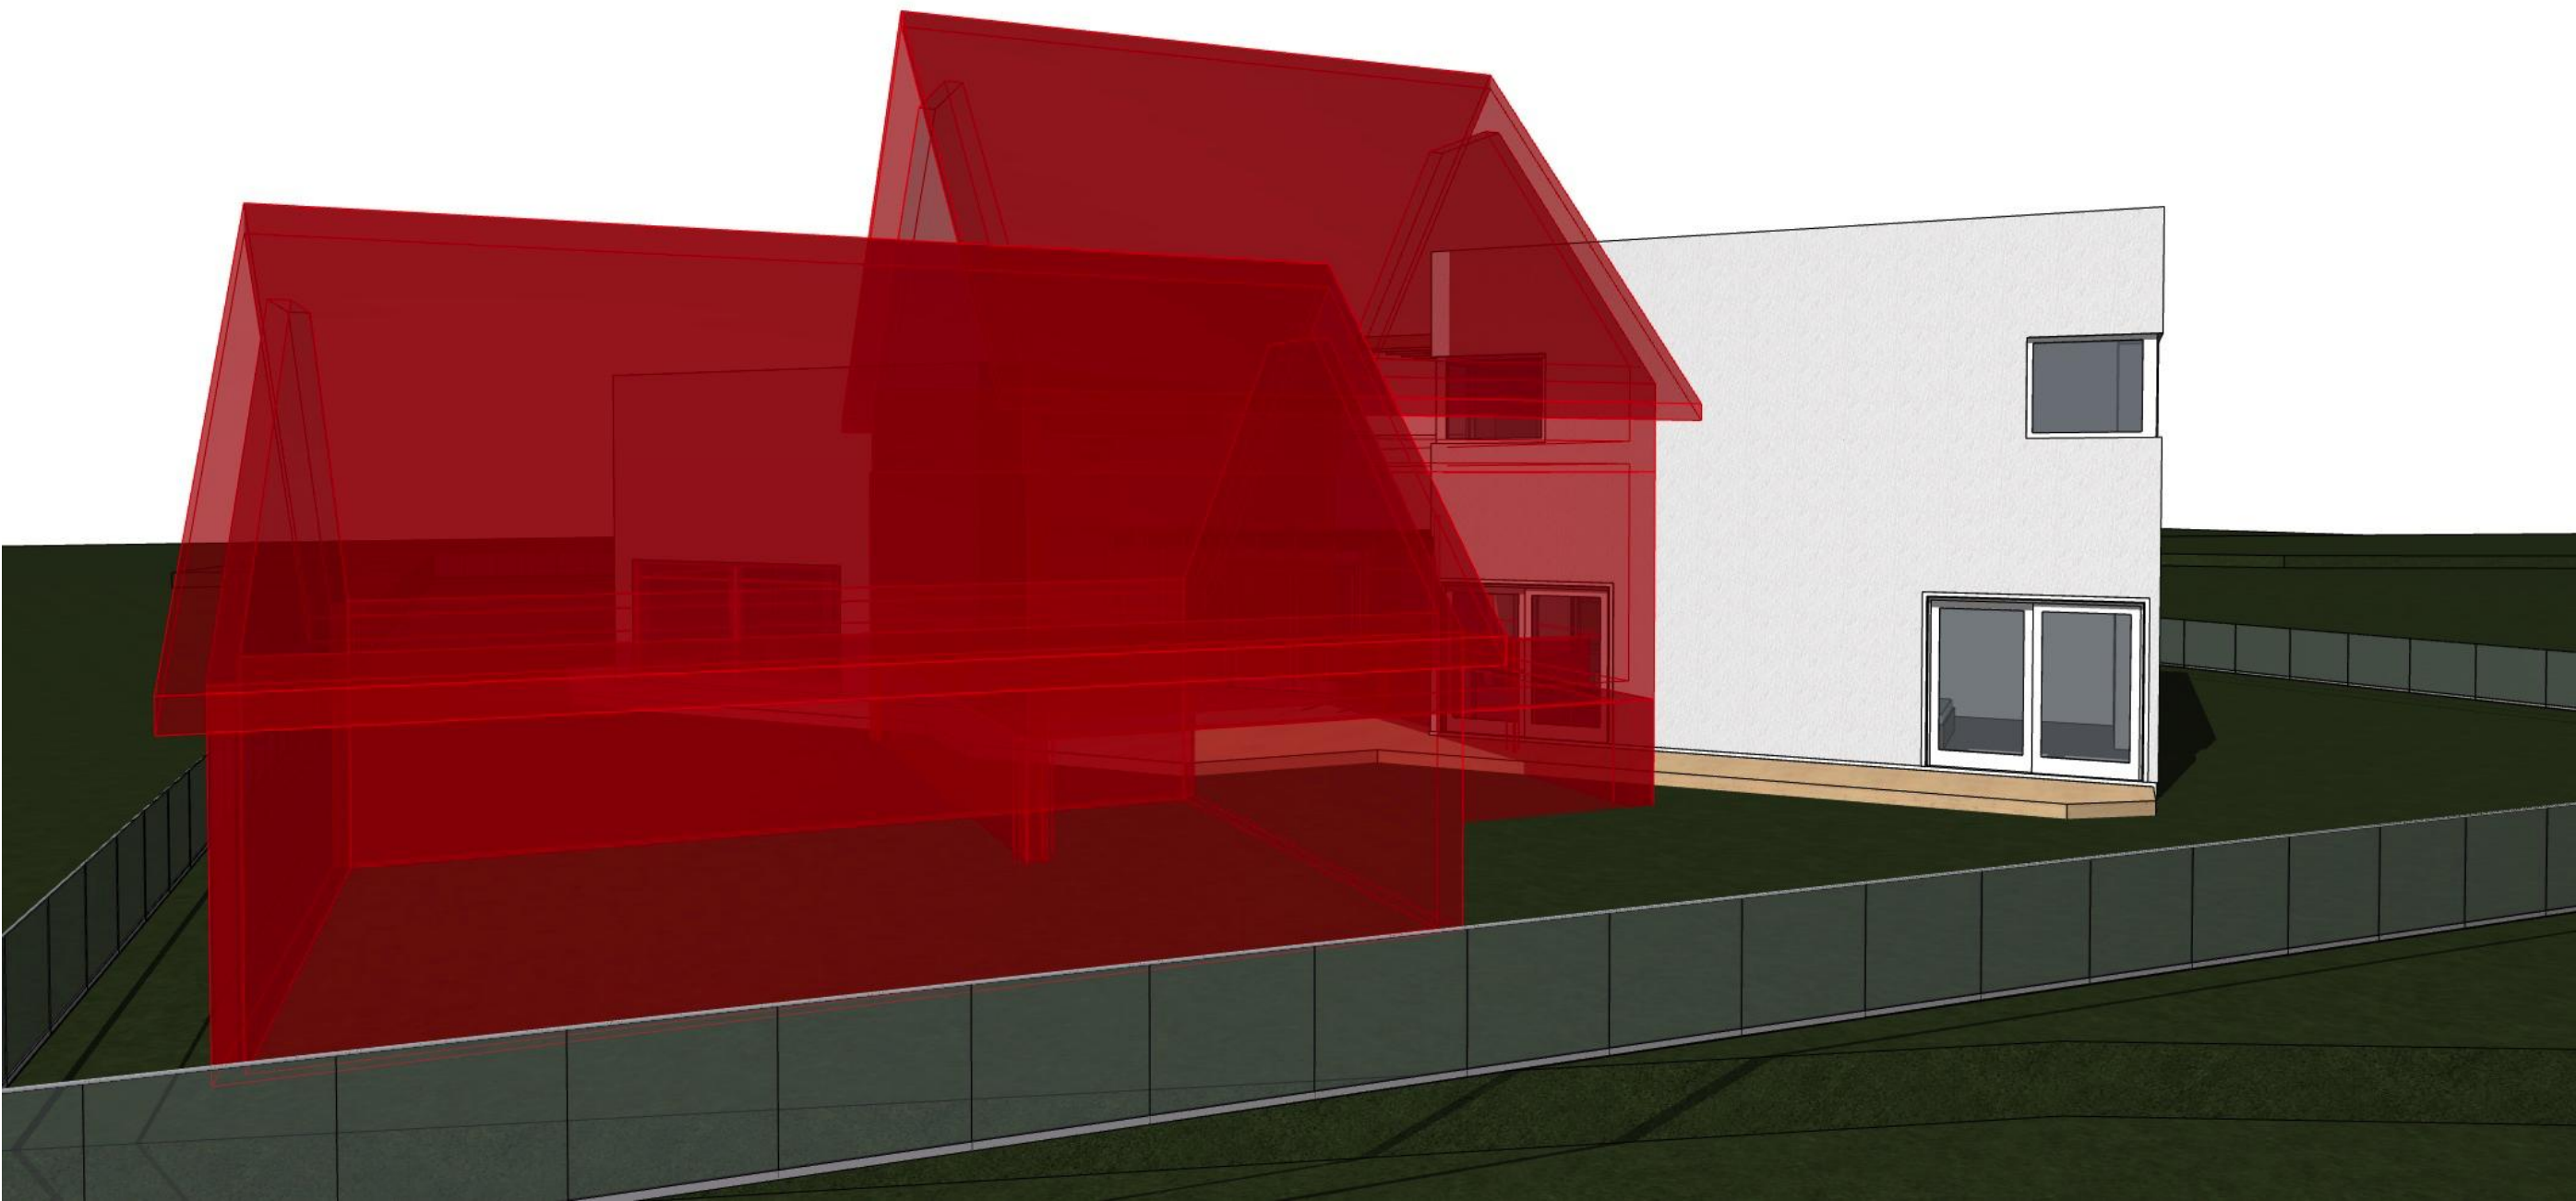

Prosjekt		Godkjent	
Enebolig Kurt Storvik			
Tiltakshaver Kurt Storvik Beiveien 3 7130 Brekstad		Kontroll prosjekt.	
		Sign.	Kontroll
Prosjekterende Arkide AS Jernbanegt. 24 2609 Lillehammer		Gnr./Bnr./Festenr. 163 / 63	
© Alle rettigheter tilhører utførende for prosjektering, kopiering eller bruk av disse tegningene er forbudt uten skriftlig samtykke		Dato 07.05.19	
Tegning perspektiv øst rives		Målestokk 1:202,74	
		Tegningsnr. A72-101	