


	SITUASJONSKART					
	Eiendom:	Gnr: 74	Bnr: 62	Fnr: 0		Snr: 0
		Adresse: 7168 LYSØYSUNDET, KREKKANVEIEN 197				
Hj.haver/Fester:	Frode Øien					
BJUGN KOMMUNE	Dato: 17.12.2019 Sign: Audbjørn Dahl				Målestokk 1:500	

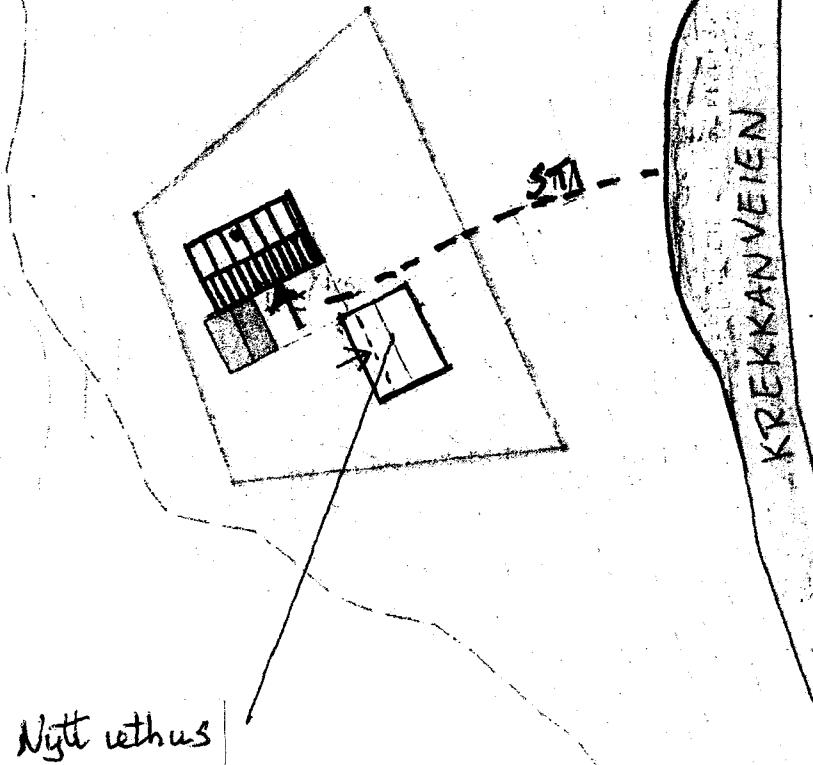

Nytt uthus

KREKKANVEIEN

ST1

Det tas forbehold om at det kan forekomme feil på kartet, bla. gjelder dette eiendomsgrenser, ledninger/kabler, kummer m.m. som i forbindelse med prosjektering/anleggsarbeid må undersøkes nærmere.