


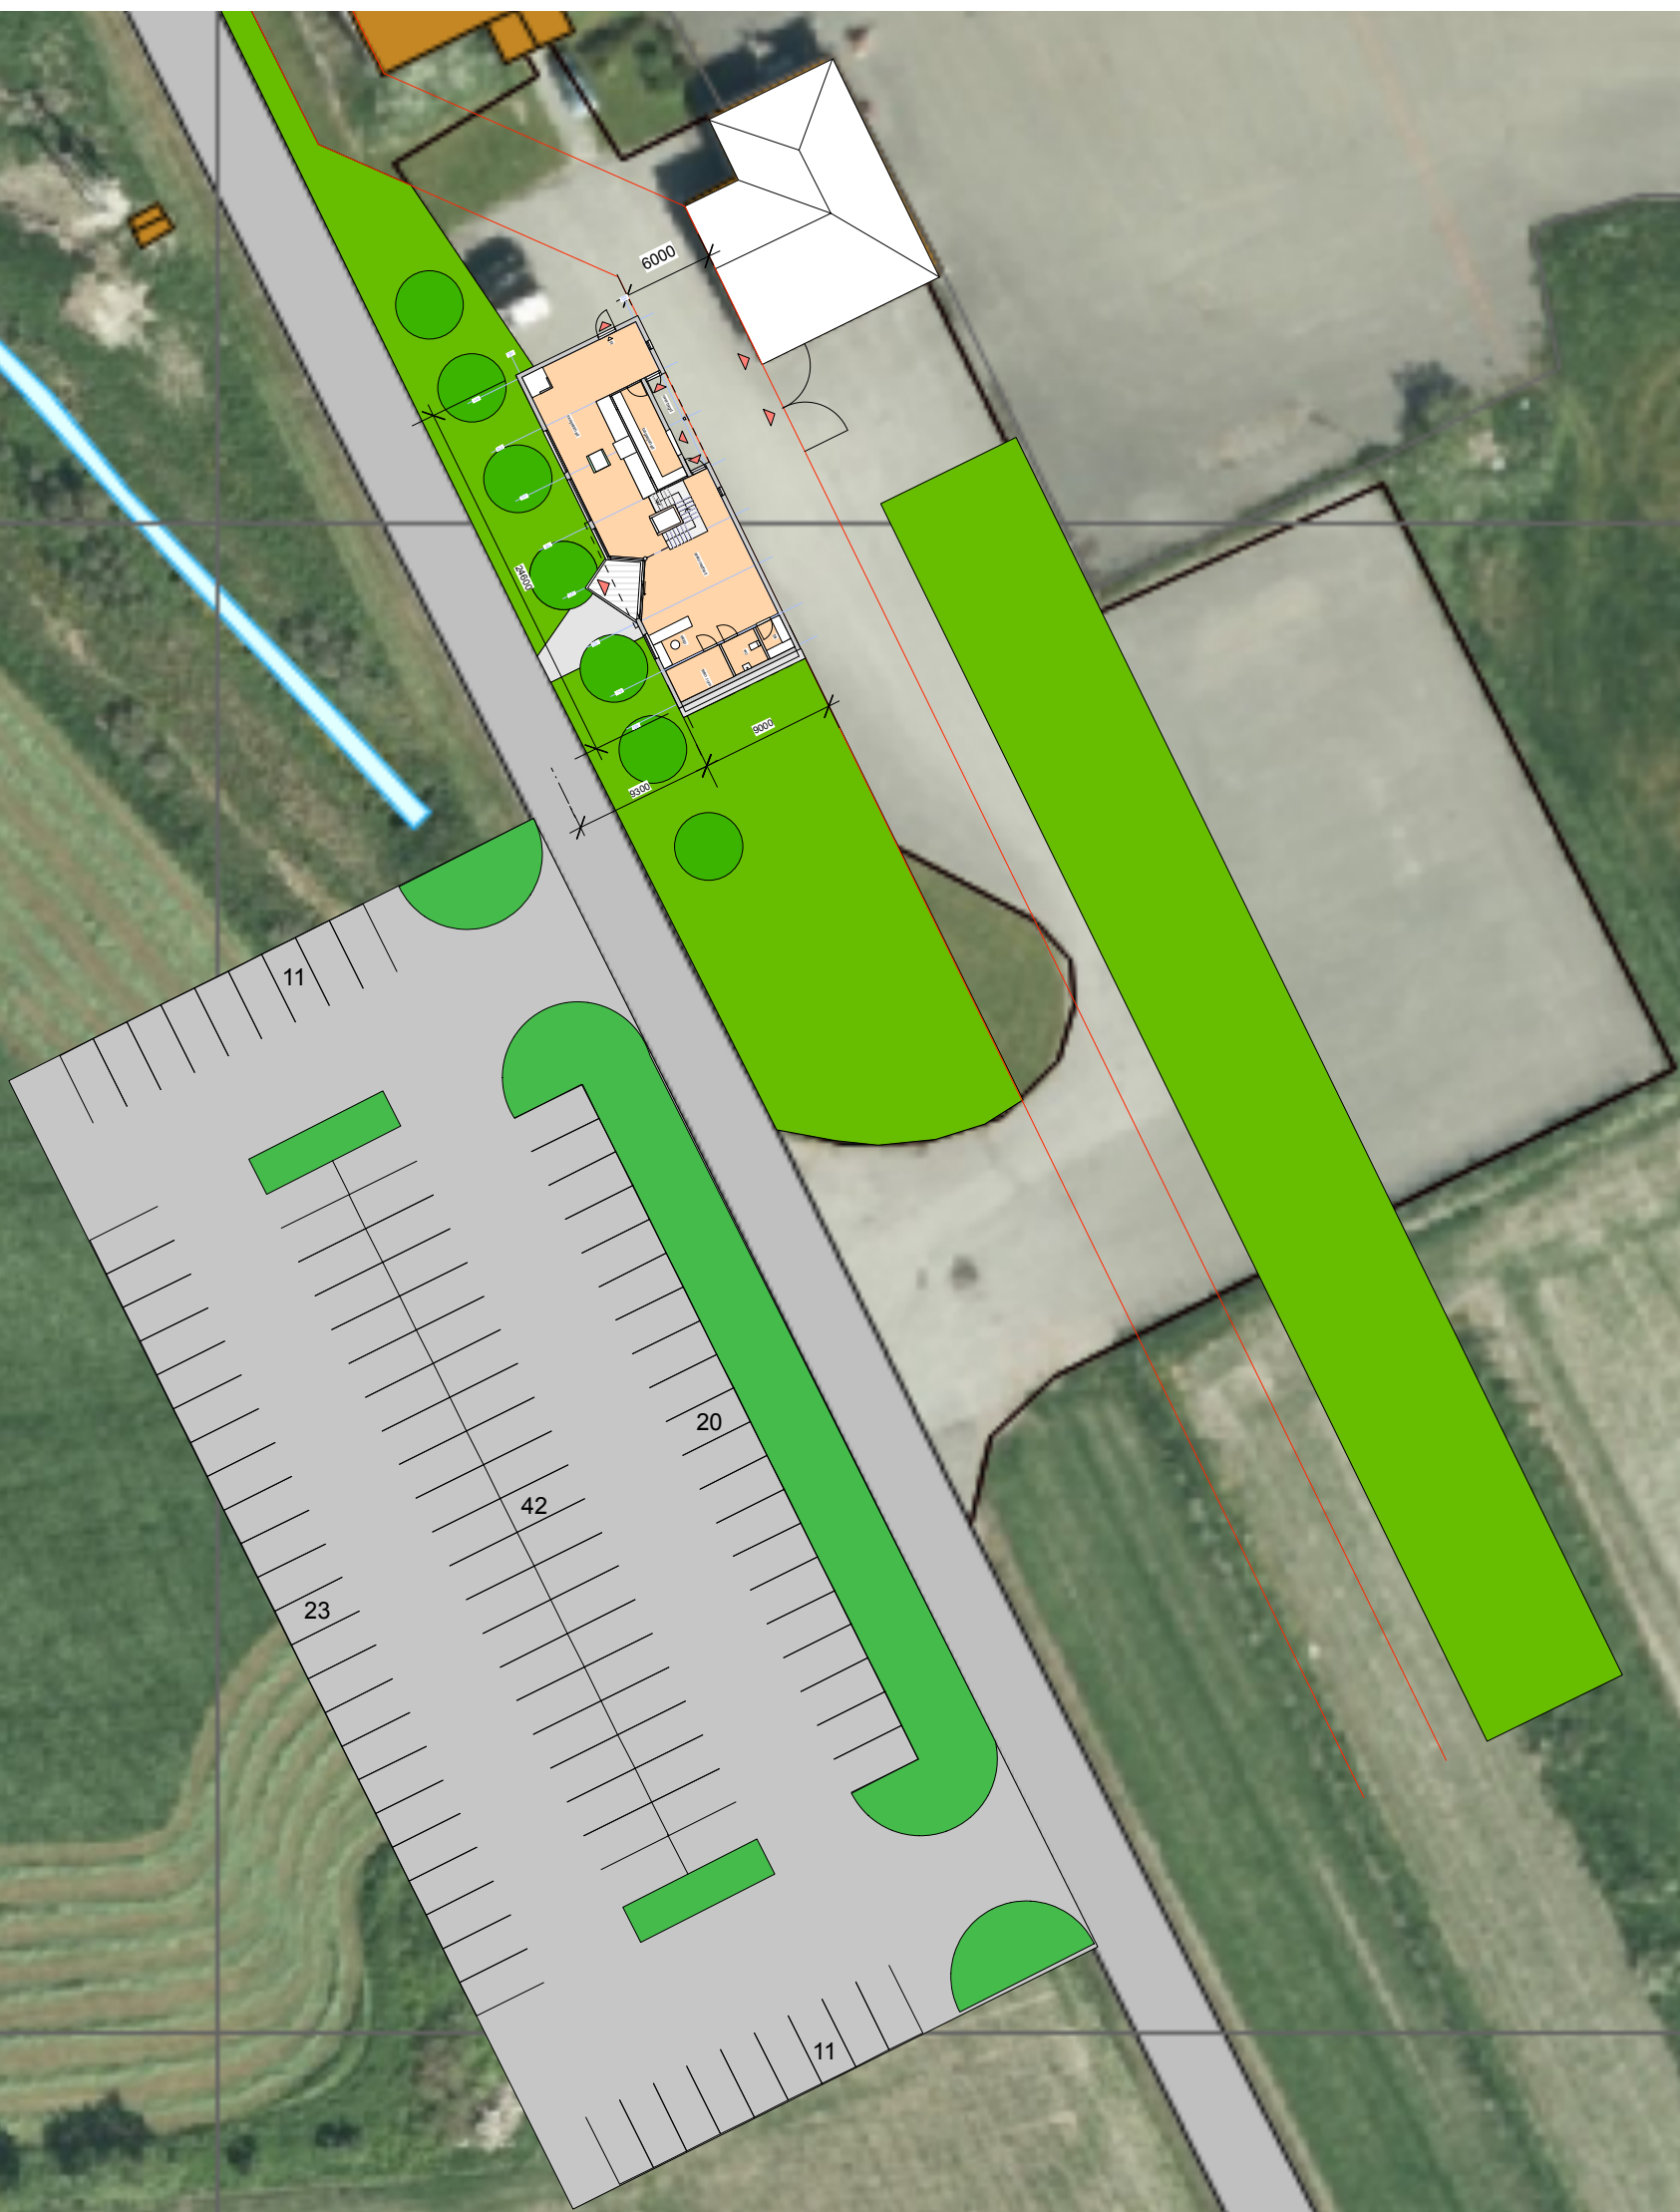

ØRLAND KOMMUNE

NY FLYTERMINAL PÅ BREKSTAD : FOR SØKNAD

SITUASJONSPLAN
MÅL 1:500
RISSA 06.06.2019 * 23.09.2019



STEINAR UDDU SIVILARKITEKT MNAL
RÅDHUSVEIEN 21 7100 RISSA
TLF 950 53 681 MAIL suddu@online.no