



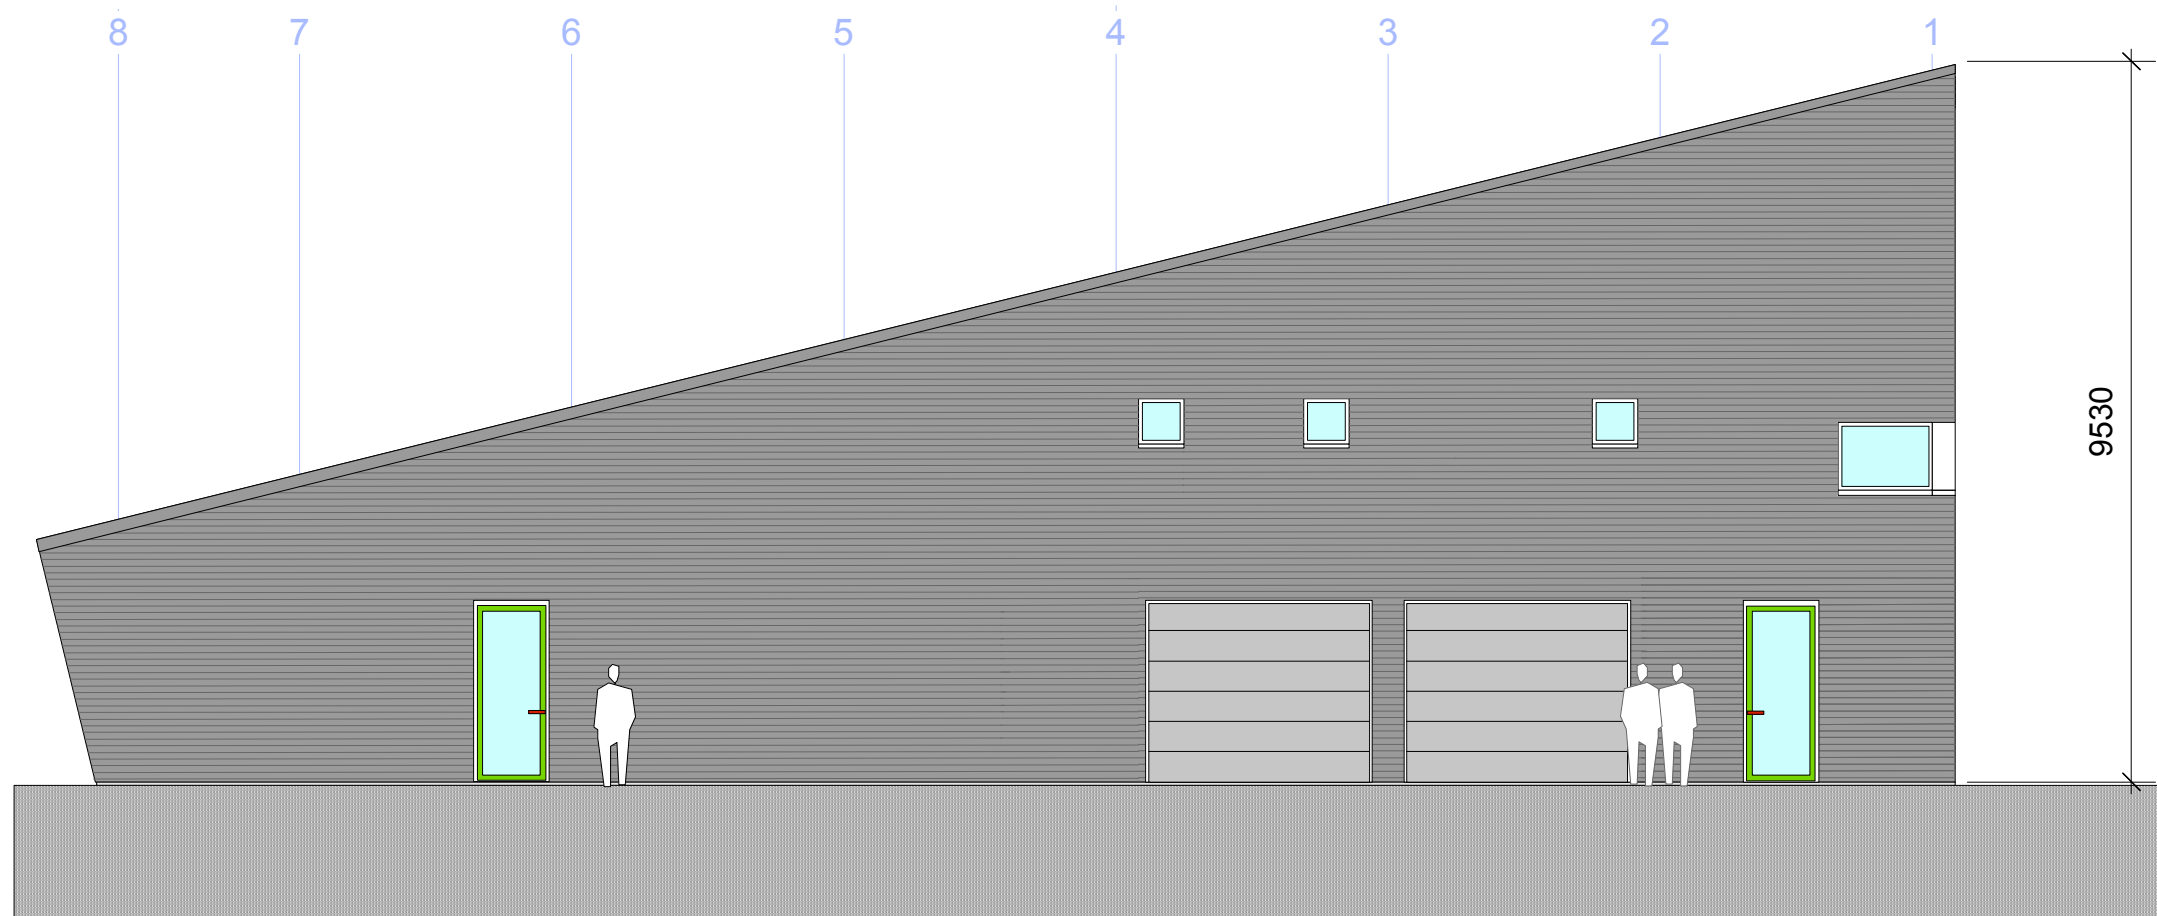

FASADE MOT NORD-ØST

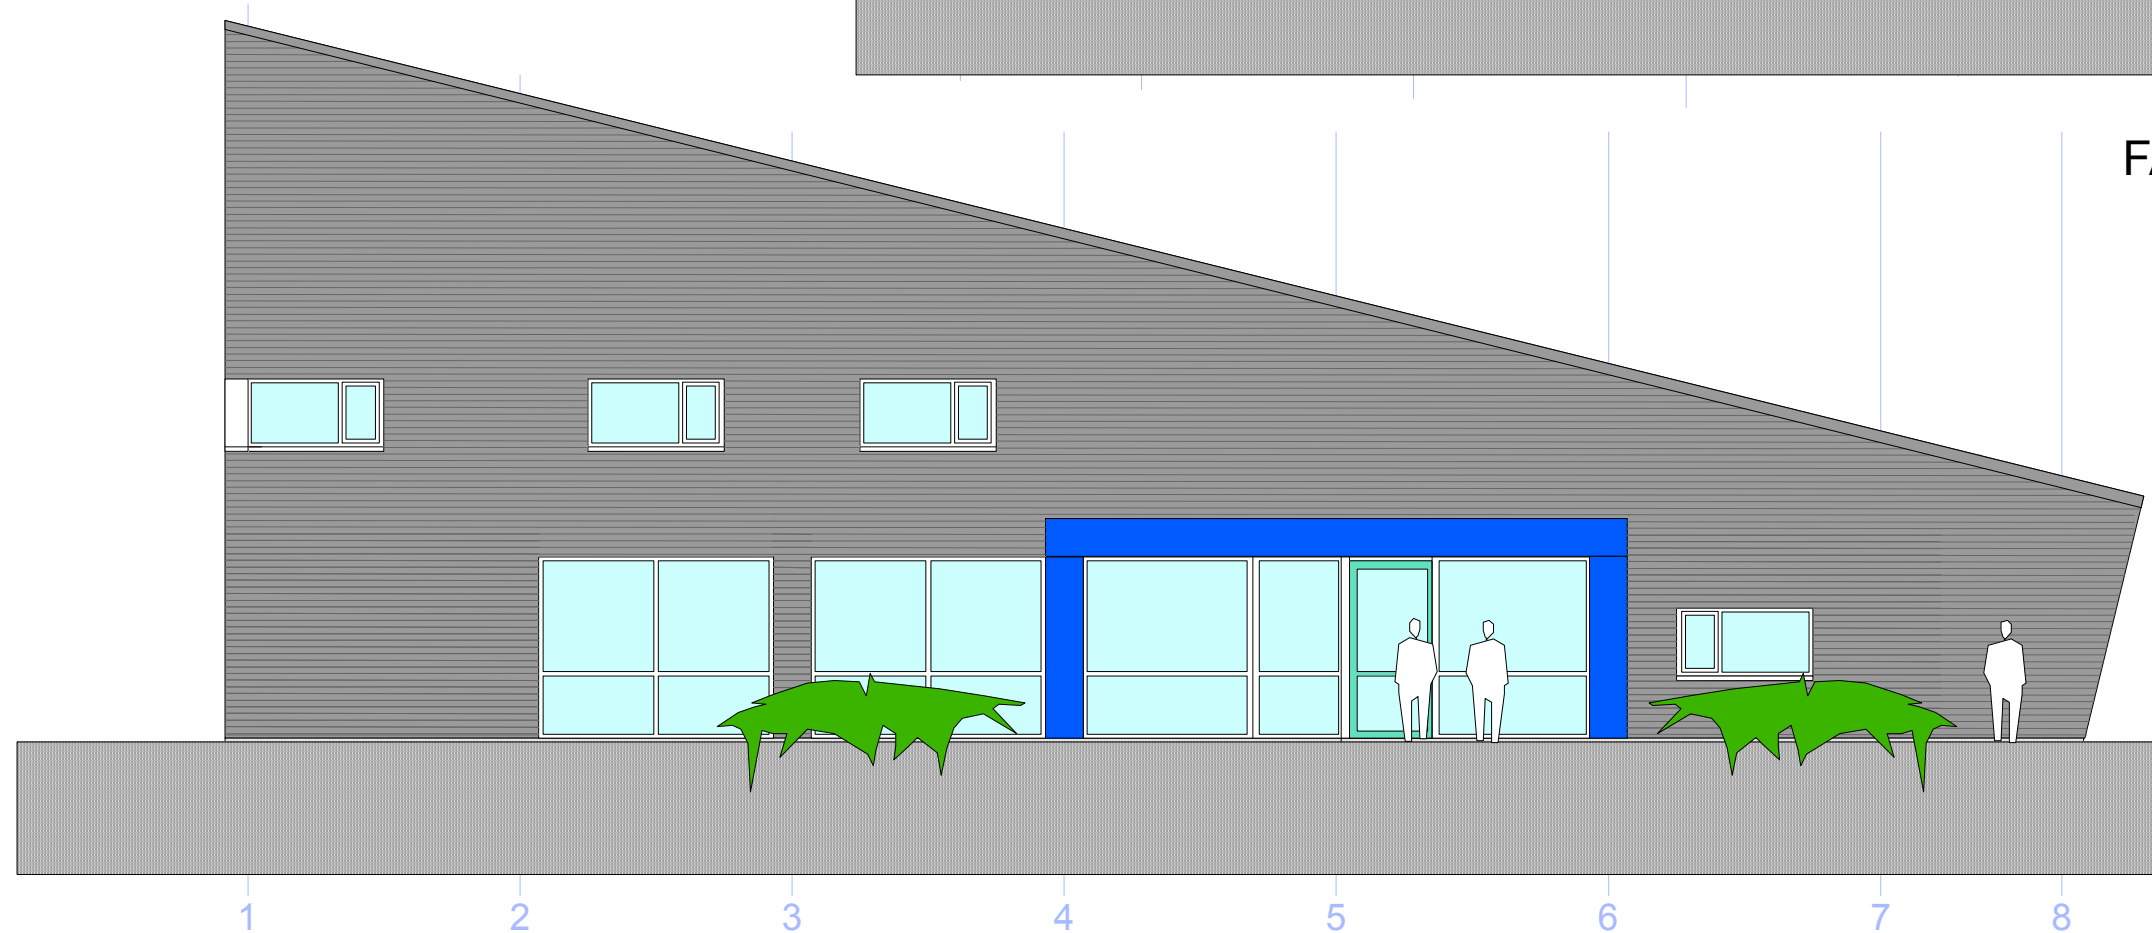

FASADE MOT SØR-VEST

ØRLAND KOMMUNE
NY FLYTERMINAL PÅ BREKSTAD : **FOR SØKNAD**


FASADER 1

MÅL 1:100
RISSA 06.06.2019 * 23.09.2019 * 07.10.2019




STEINAR UDDU SIVILARKITEKT MNAL

RÅDHUSVEIEN 21 7100 RISSA
TLF 950 53 681 MAIL suddu@online.no

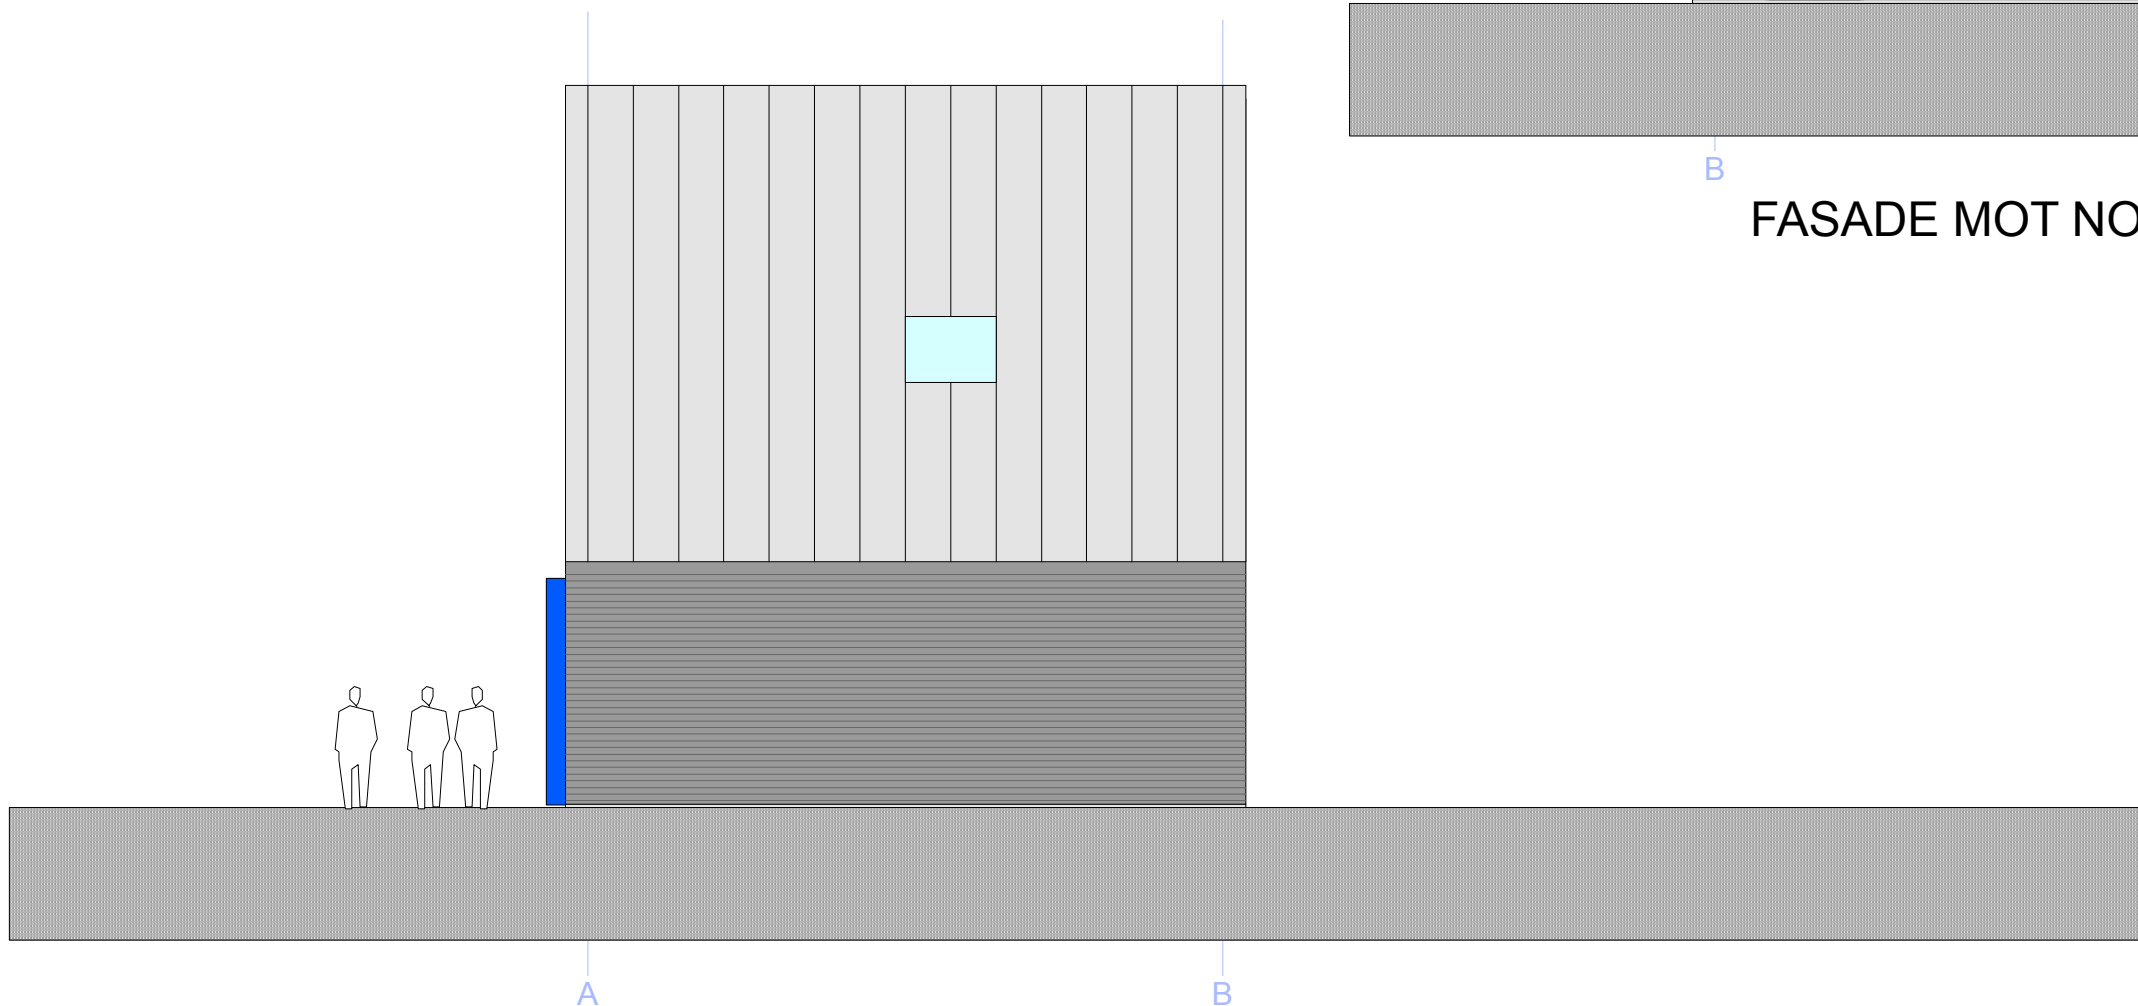

FASADE MOT SØR-ØST

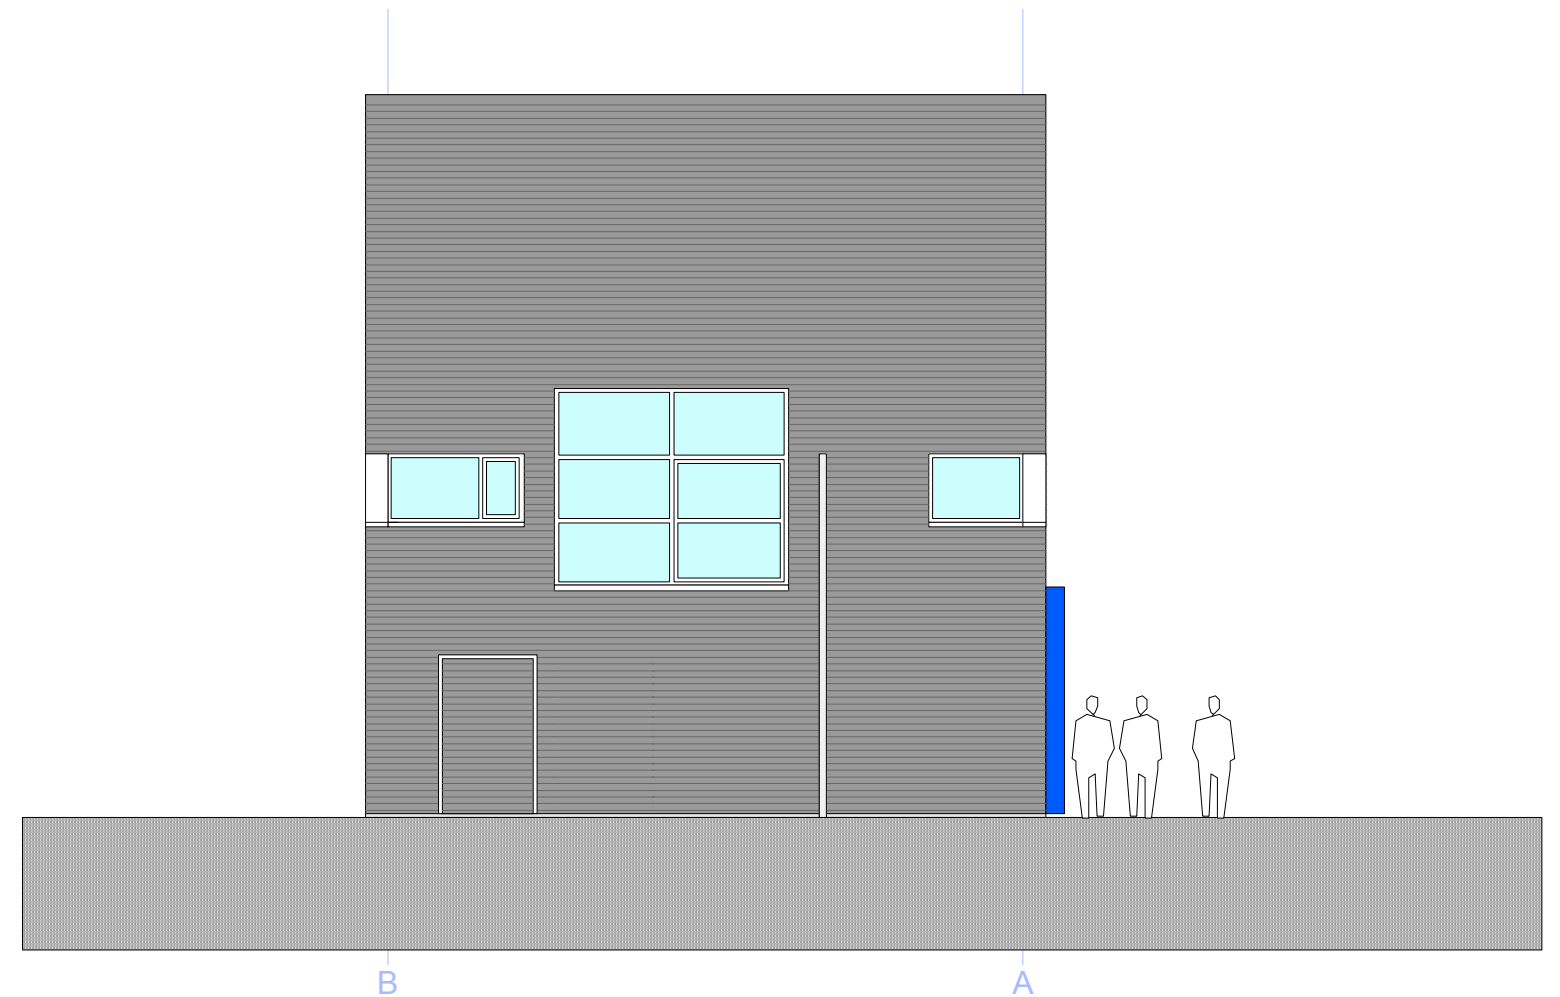

FASADE MOT NORD-VEST

ØRLAND KOMMUNE

NY FLYTERMINAL PÅ BREKSTAD : **FOR SØKNAD**

FASADER 2

MÅL 1:100
RISSA 06.06.2019 * 23.09.2019 * 07.10.2019



STEINAR UDDU SIVILARKITEKT MNAL

RÅDHUSVEIEN 21 7100 RISSA
TLF 950 53 681 MAIL suddu@online.no