


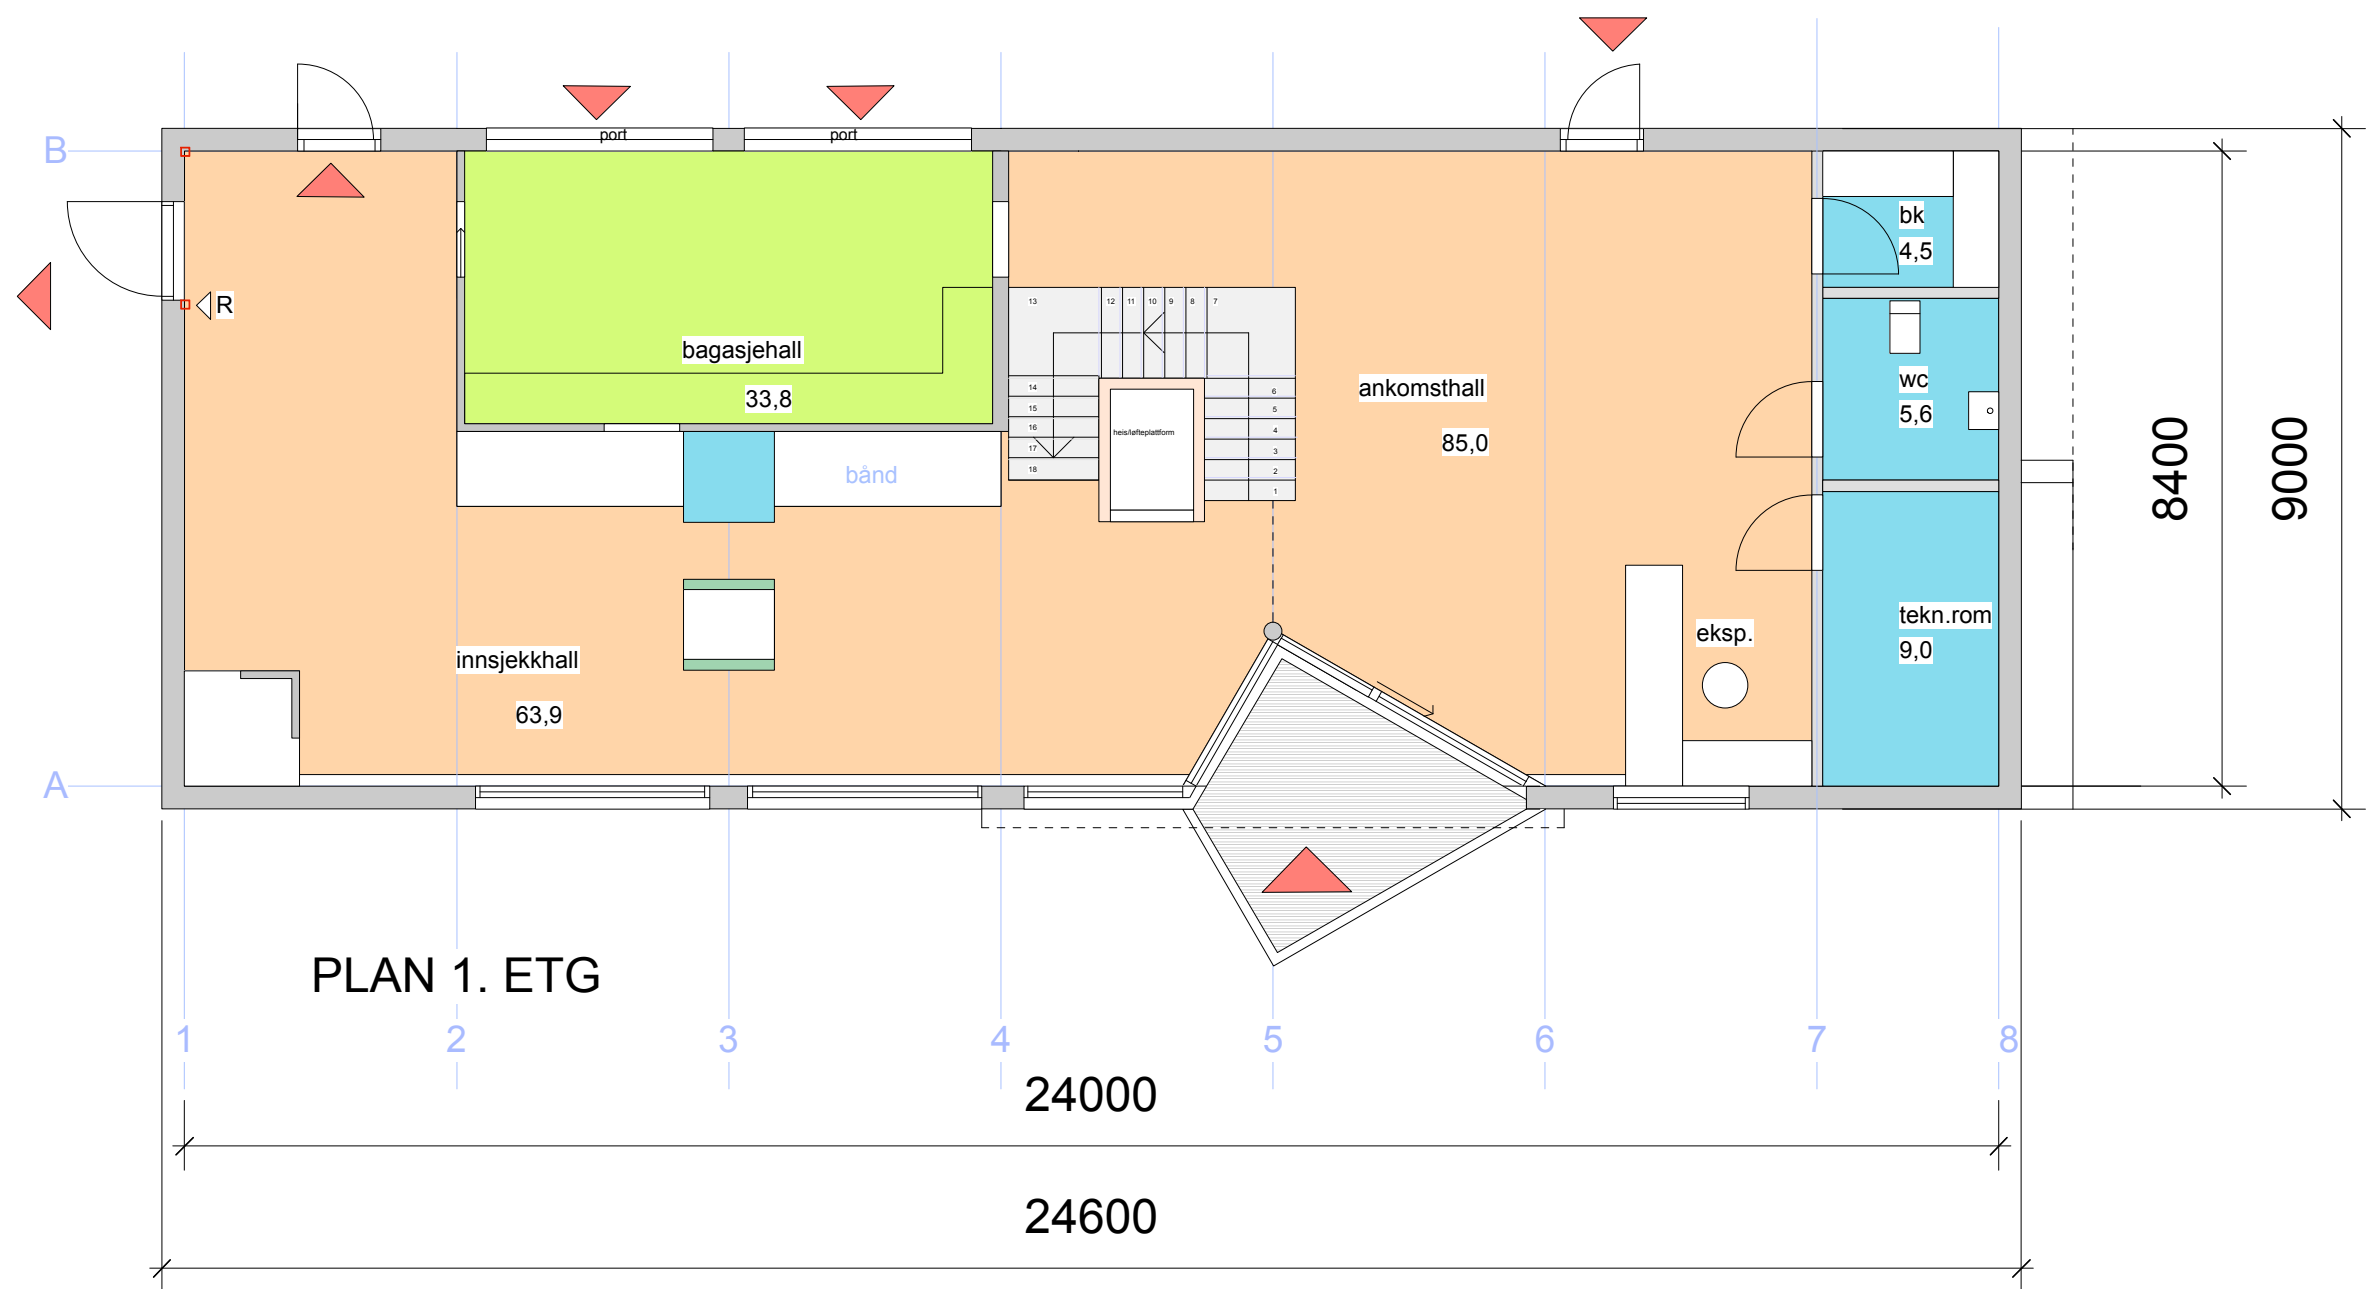

202 m2 BTO 181,5m2 NTO

ØRLAND KOMMUNE NY FLYTERMINAL PÅ BREKSTAD : **FOR SØKNAD**


PLAN 1

MÅL 1:100
 RISSA 06.06.2019 * 23.09.2019 * 07.10.2019



STEINAR UDDU SIVILARKITEKT MNAL

RÅDHUSVEIEN 21 7100 RISSA
 TLF 950 53 681 MAIL suddu@online.no

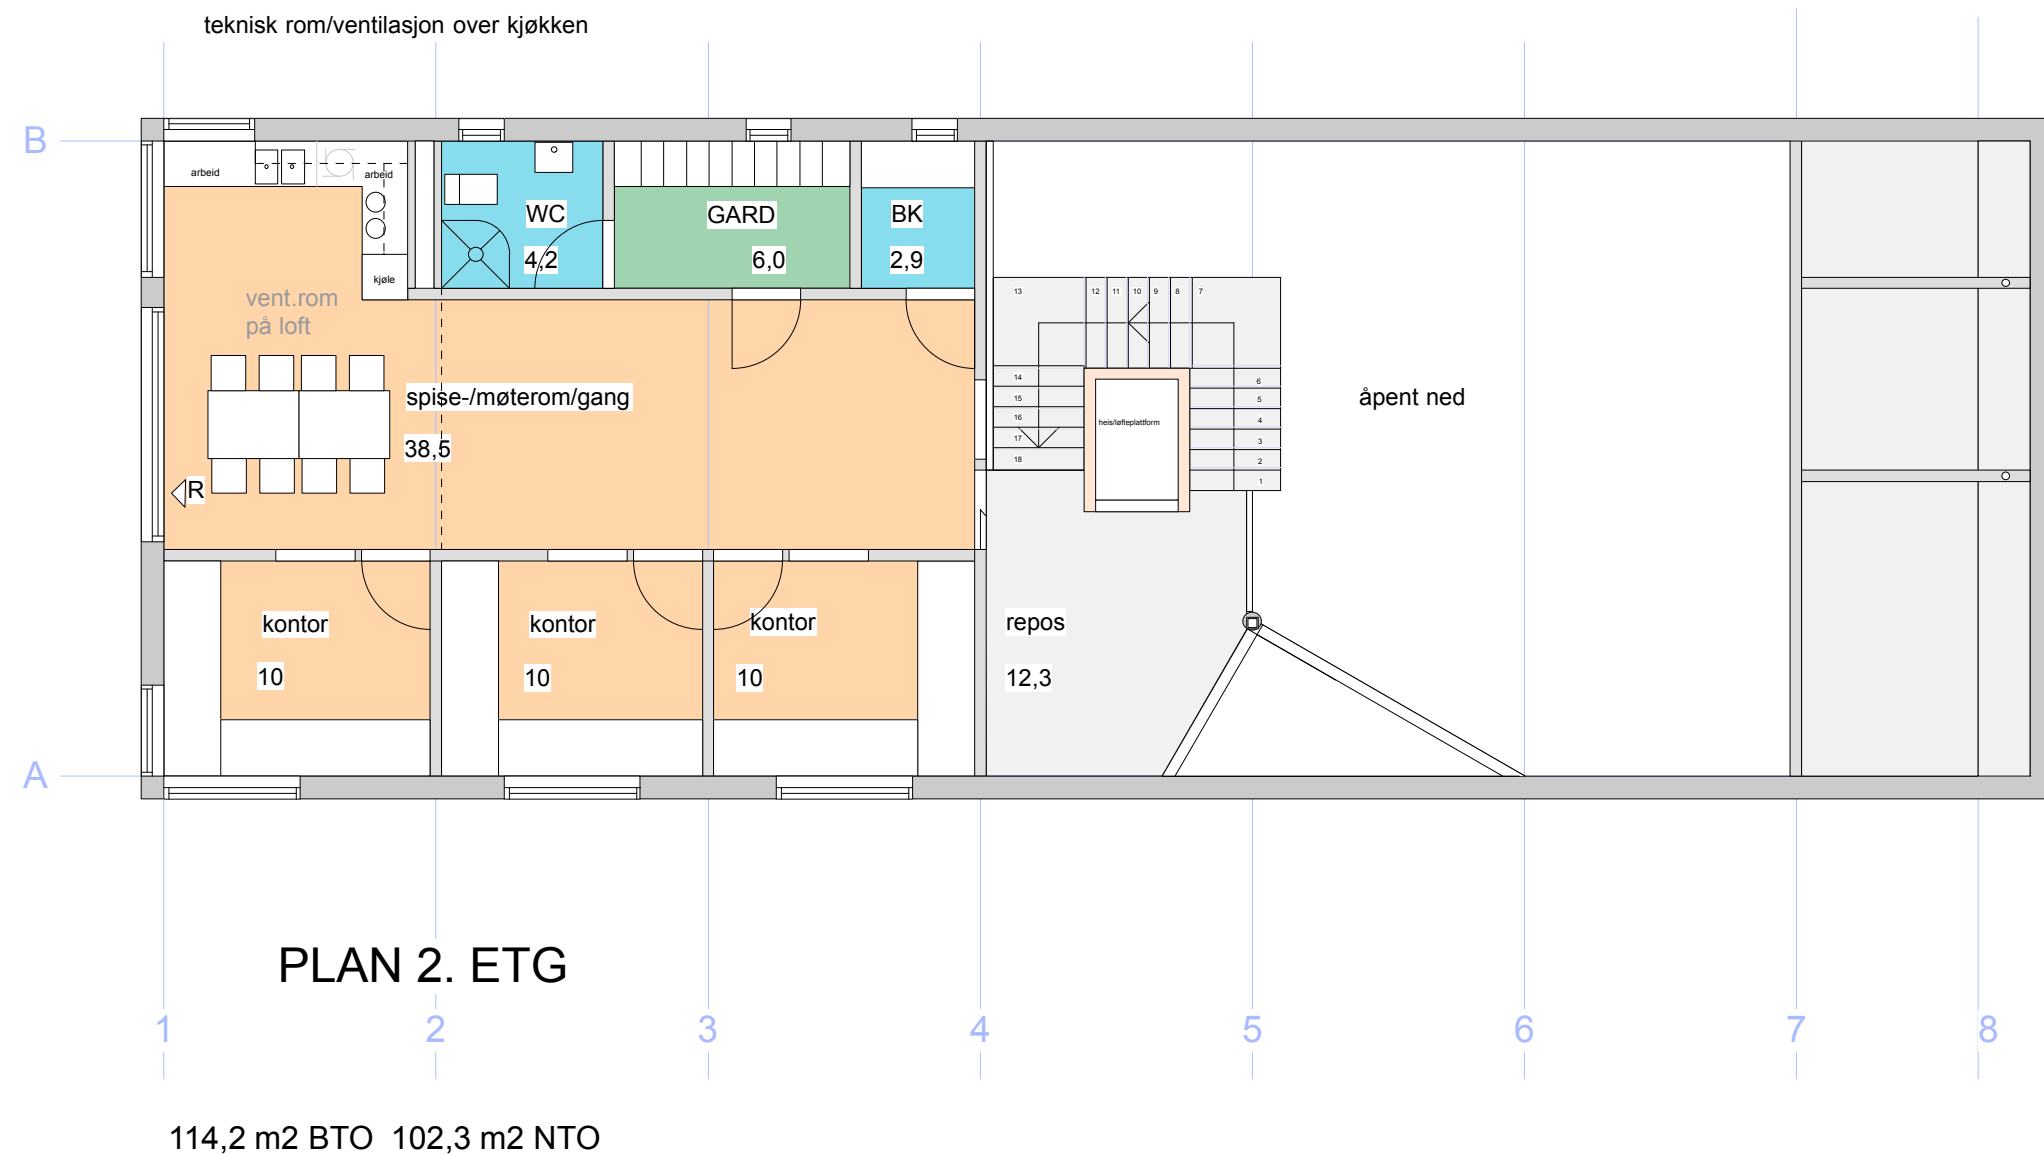

ØRLAND KOMMUNE

NY FLYTERMINAL PÅ BREKSTAD : FOR SØKNAD

PLAN 2

MÅL 1:100
RISSA 06.06.2019 * 23.09.2019 * 07.10.2019



STEINAR UDDU SIVILARKITEKT MNAL

RÅDHUSVEIEN 21 7100 RISSA
TLF 950 53 681 MAIL suddu@online.no