


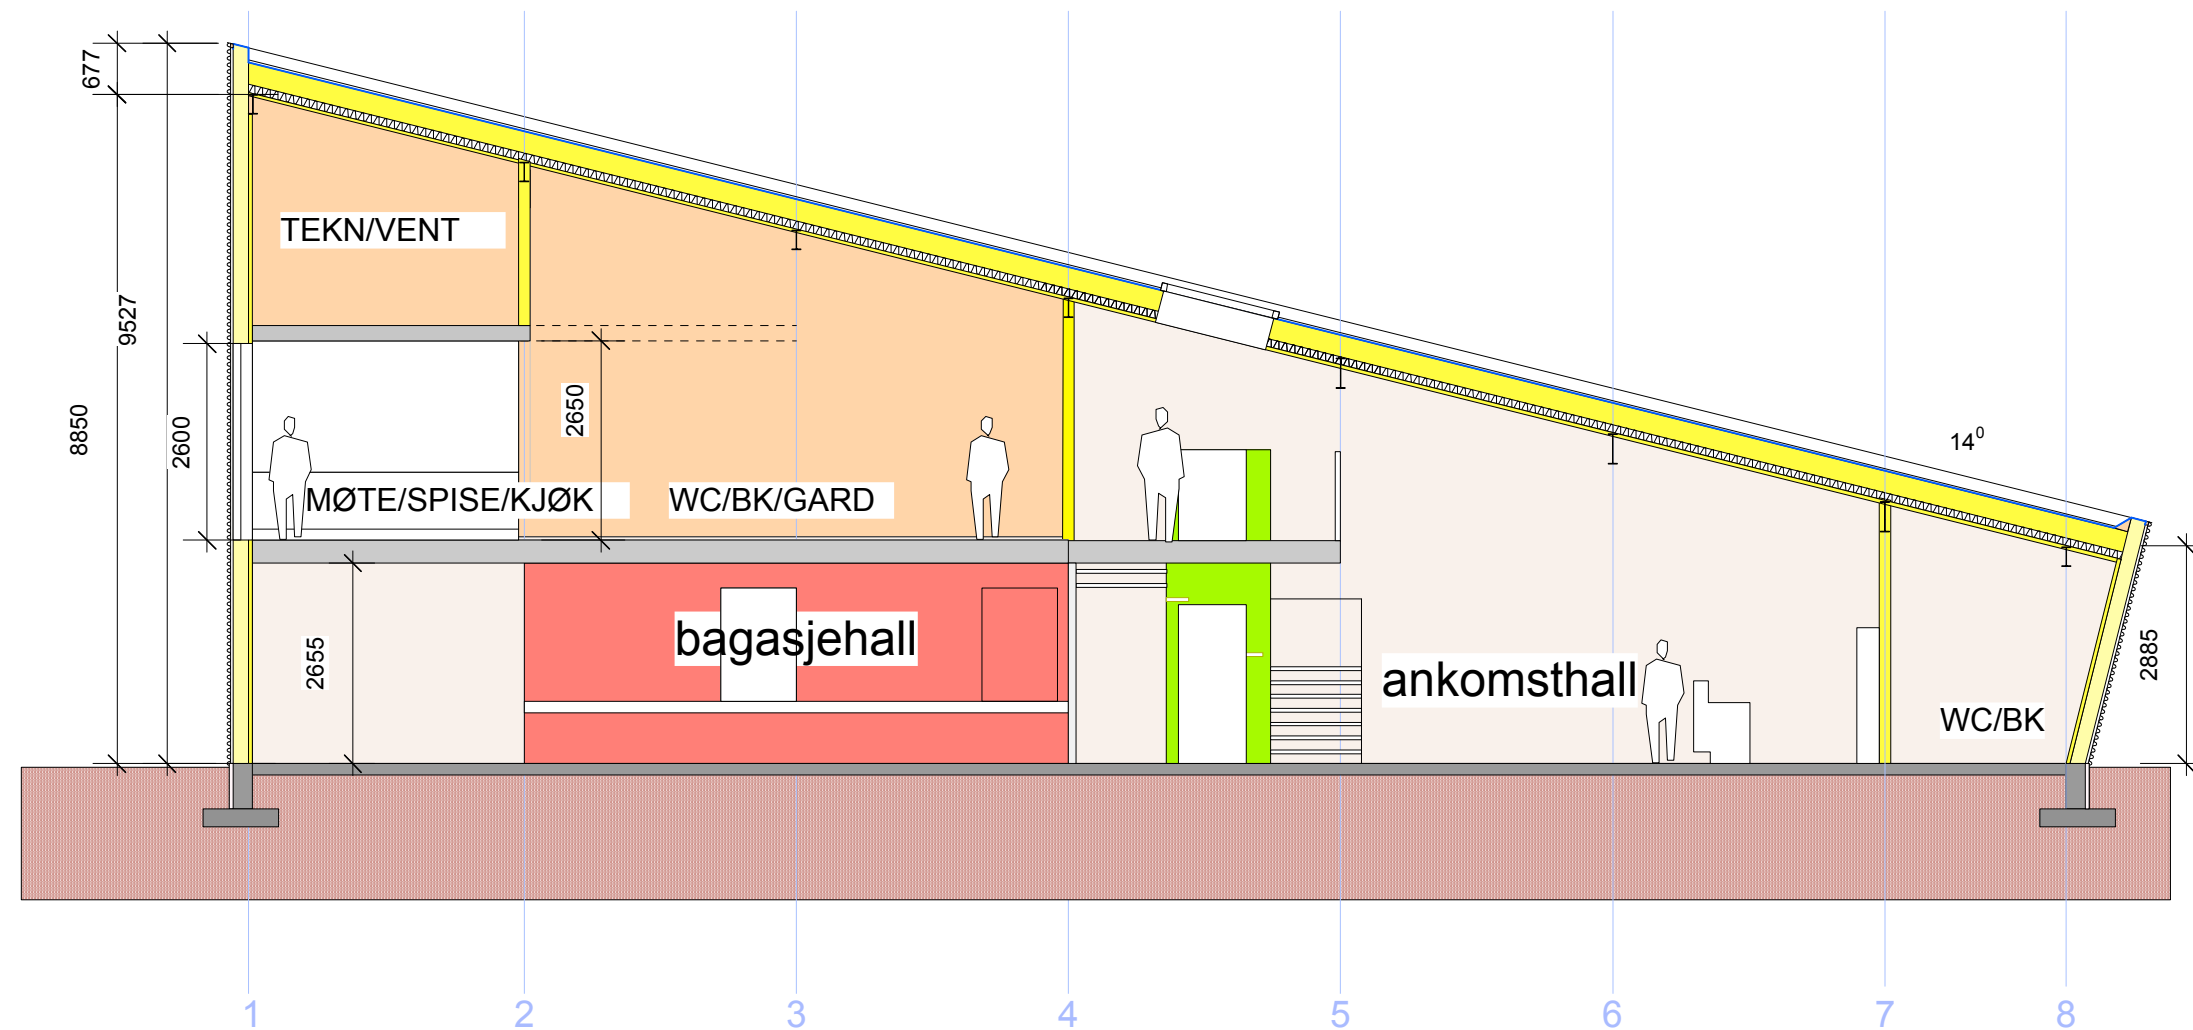

SNITT

ØRLAND KOMMUNE
NY FLYTERMINAL PÅ BREKSTAD : FOR SØKNAD

SNITT
MÅL 1:100
RISSA 06.06.2019 * 23.09.2019 * 07.10.2019



STEINAR UDDU SIVILARKITEKT MNAL
RÅDHUSVEIEN 21 7100 RISSA
TLF 950 53 681 MAIL suddu@online.no