


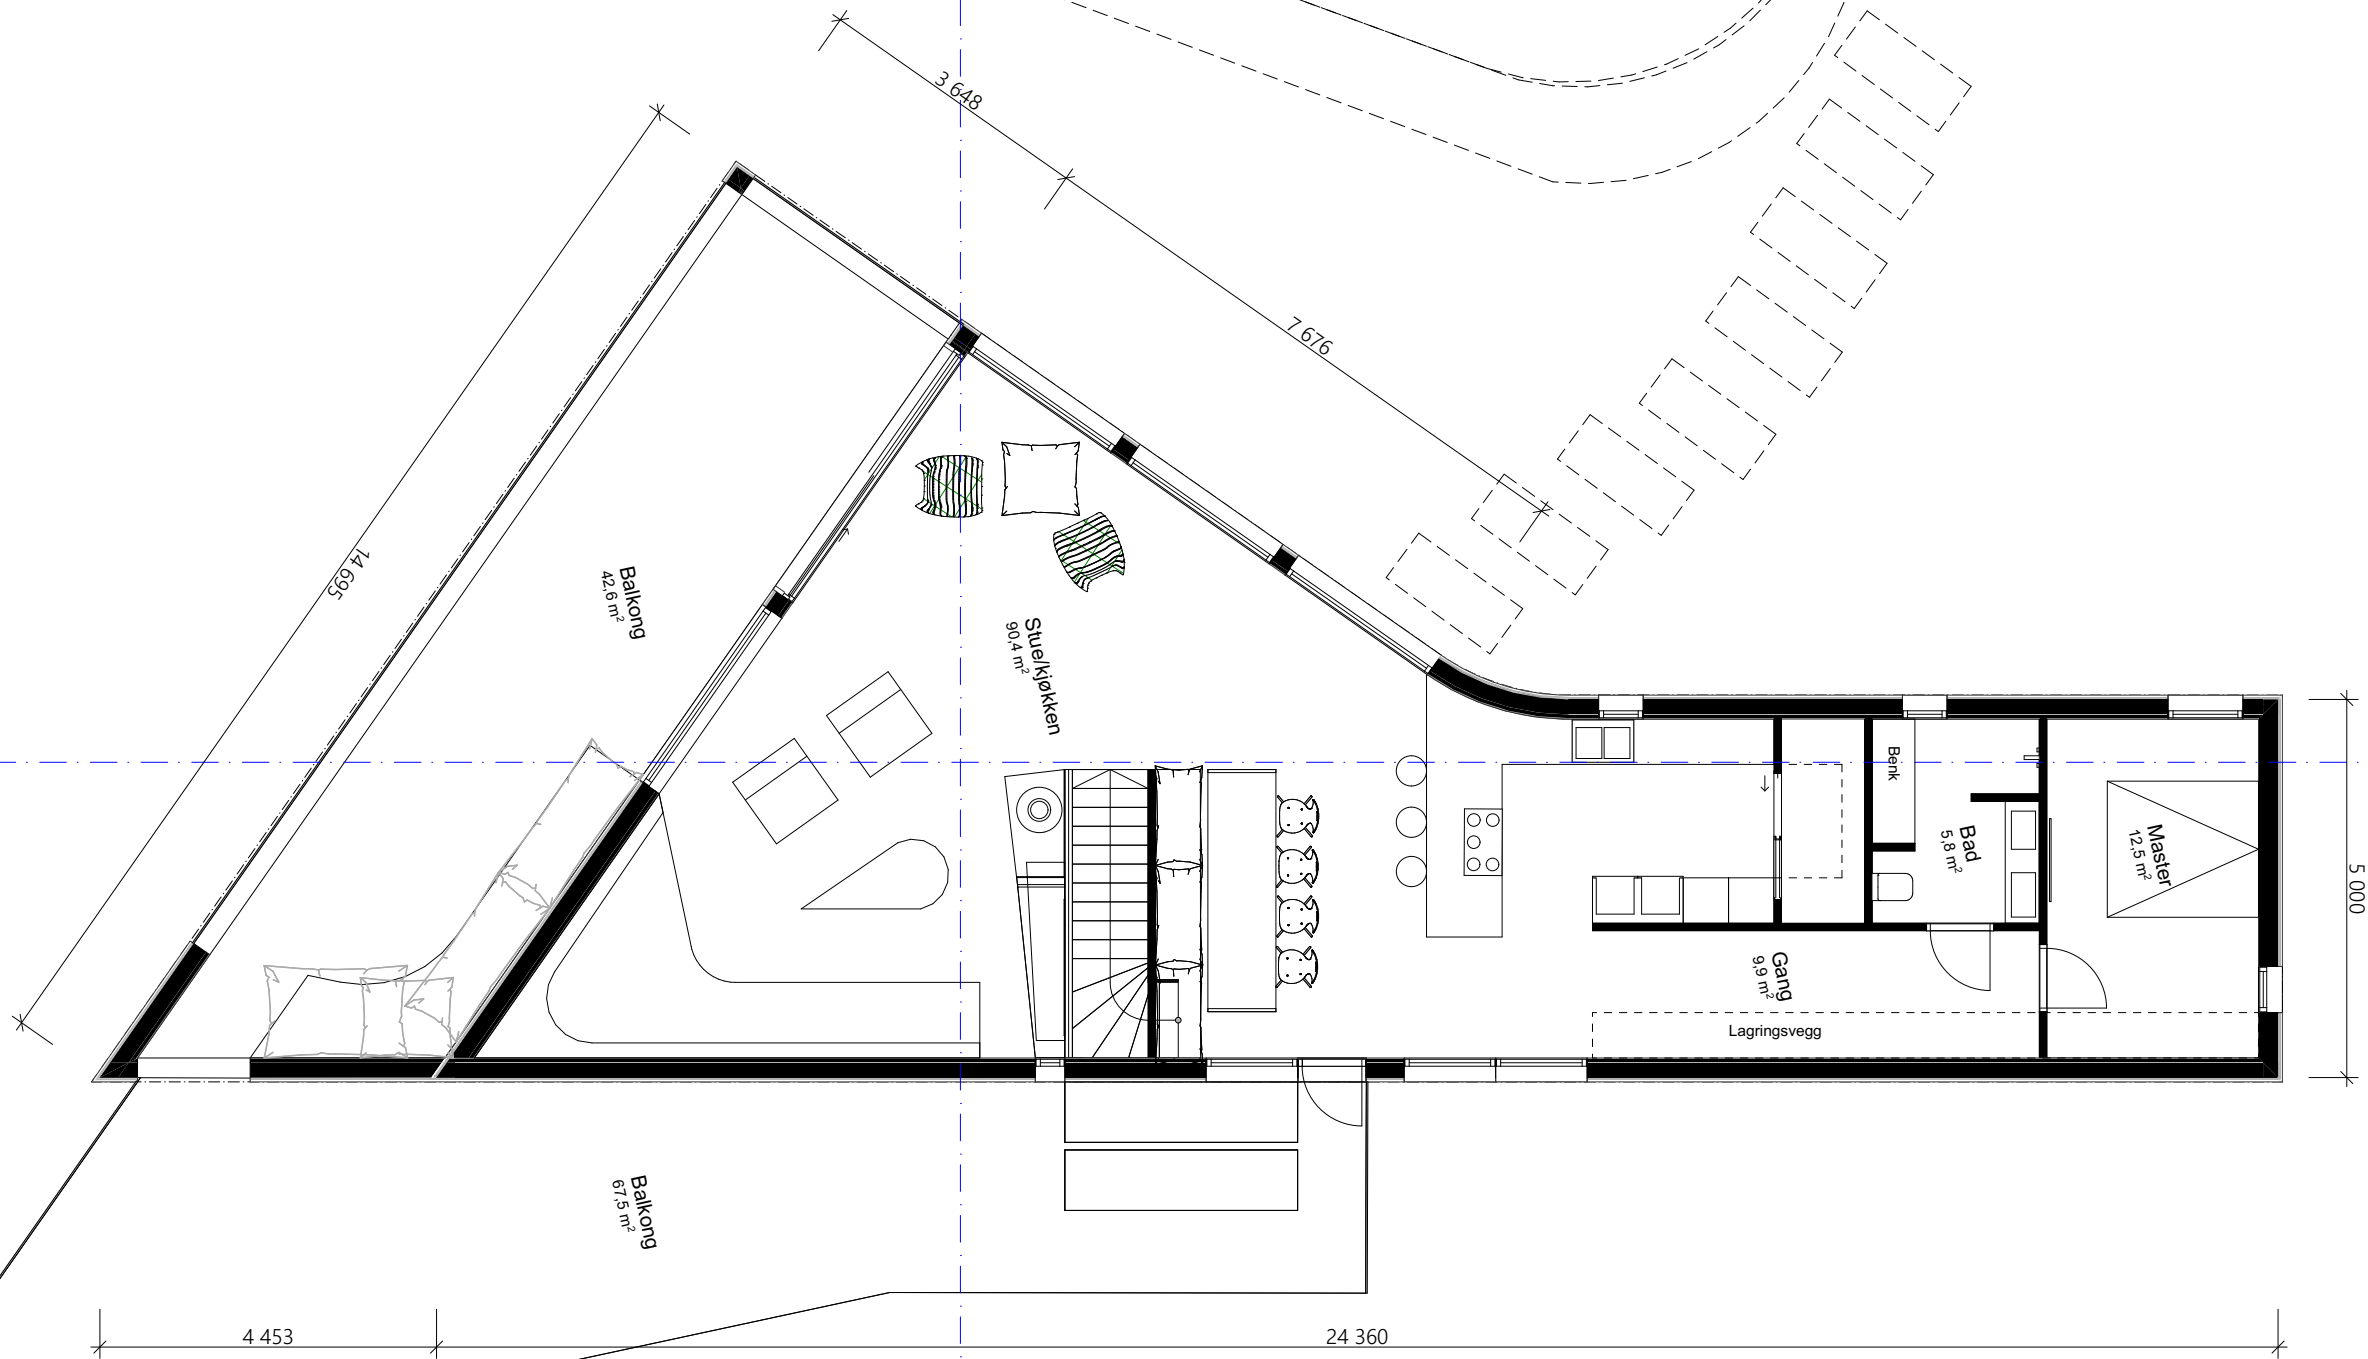

© Alle rettigheter tilhører utførende for prosjekteringen, kopiering eller bruk av disse tegningene er forbudt uten skriftlig samtykke!

PROSJEKT: Enebolig Fosen	DATO: 18.12.2019	STATUS	AREALTABELL	REVISJONER	 Korniveien 1, 3157 BARKÅKER Tlf: 33 06 10 80 www.vaardal.as	
TILTAKSHAVER: Hanne R Nausthaug og Rikard A V Bjørklund	SIGN.: Håvard B Olsen	☐ Skisseprosjekt ☒ Forprosjekt ☐ Detaljprosjekt ☐ Eksisterende ☐ Som bygget ☐ Illustrasjon	BRA bygning: 211 m²			
BYGGEPLASS: Asserøystranda 43, Fosen	KONTROLL: KONT.		1. etasje 124 m²			
G.NR/B.NR - KOMMUNE: G.nr./b.nr. - Kommune	MÅLESTOKK: 1:100 ved A3		2. etasje 87 m²			
			Utv. overb. areal 0,0 m²			
			BYA totalt: 192 m²			
				Rev. Sign. Dato Beskrivelse	PROSJEKTNR.: 21840	TEGNINGSNR.: A20-02

Z:\01 Vårdal Arkitekter\04 PROSJEKTER\24-21800-21899\21840-Asserøystranda 43 Fosen\skisse-6.pln