


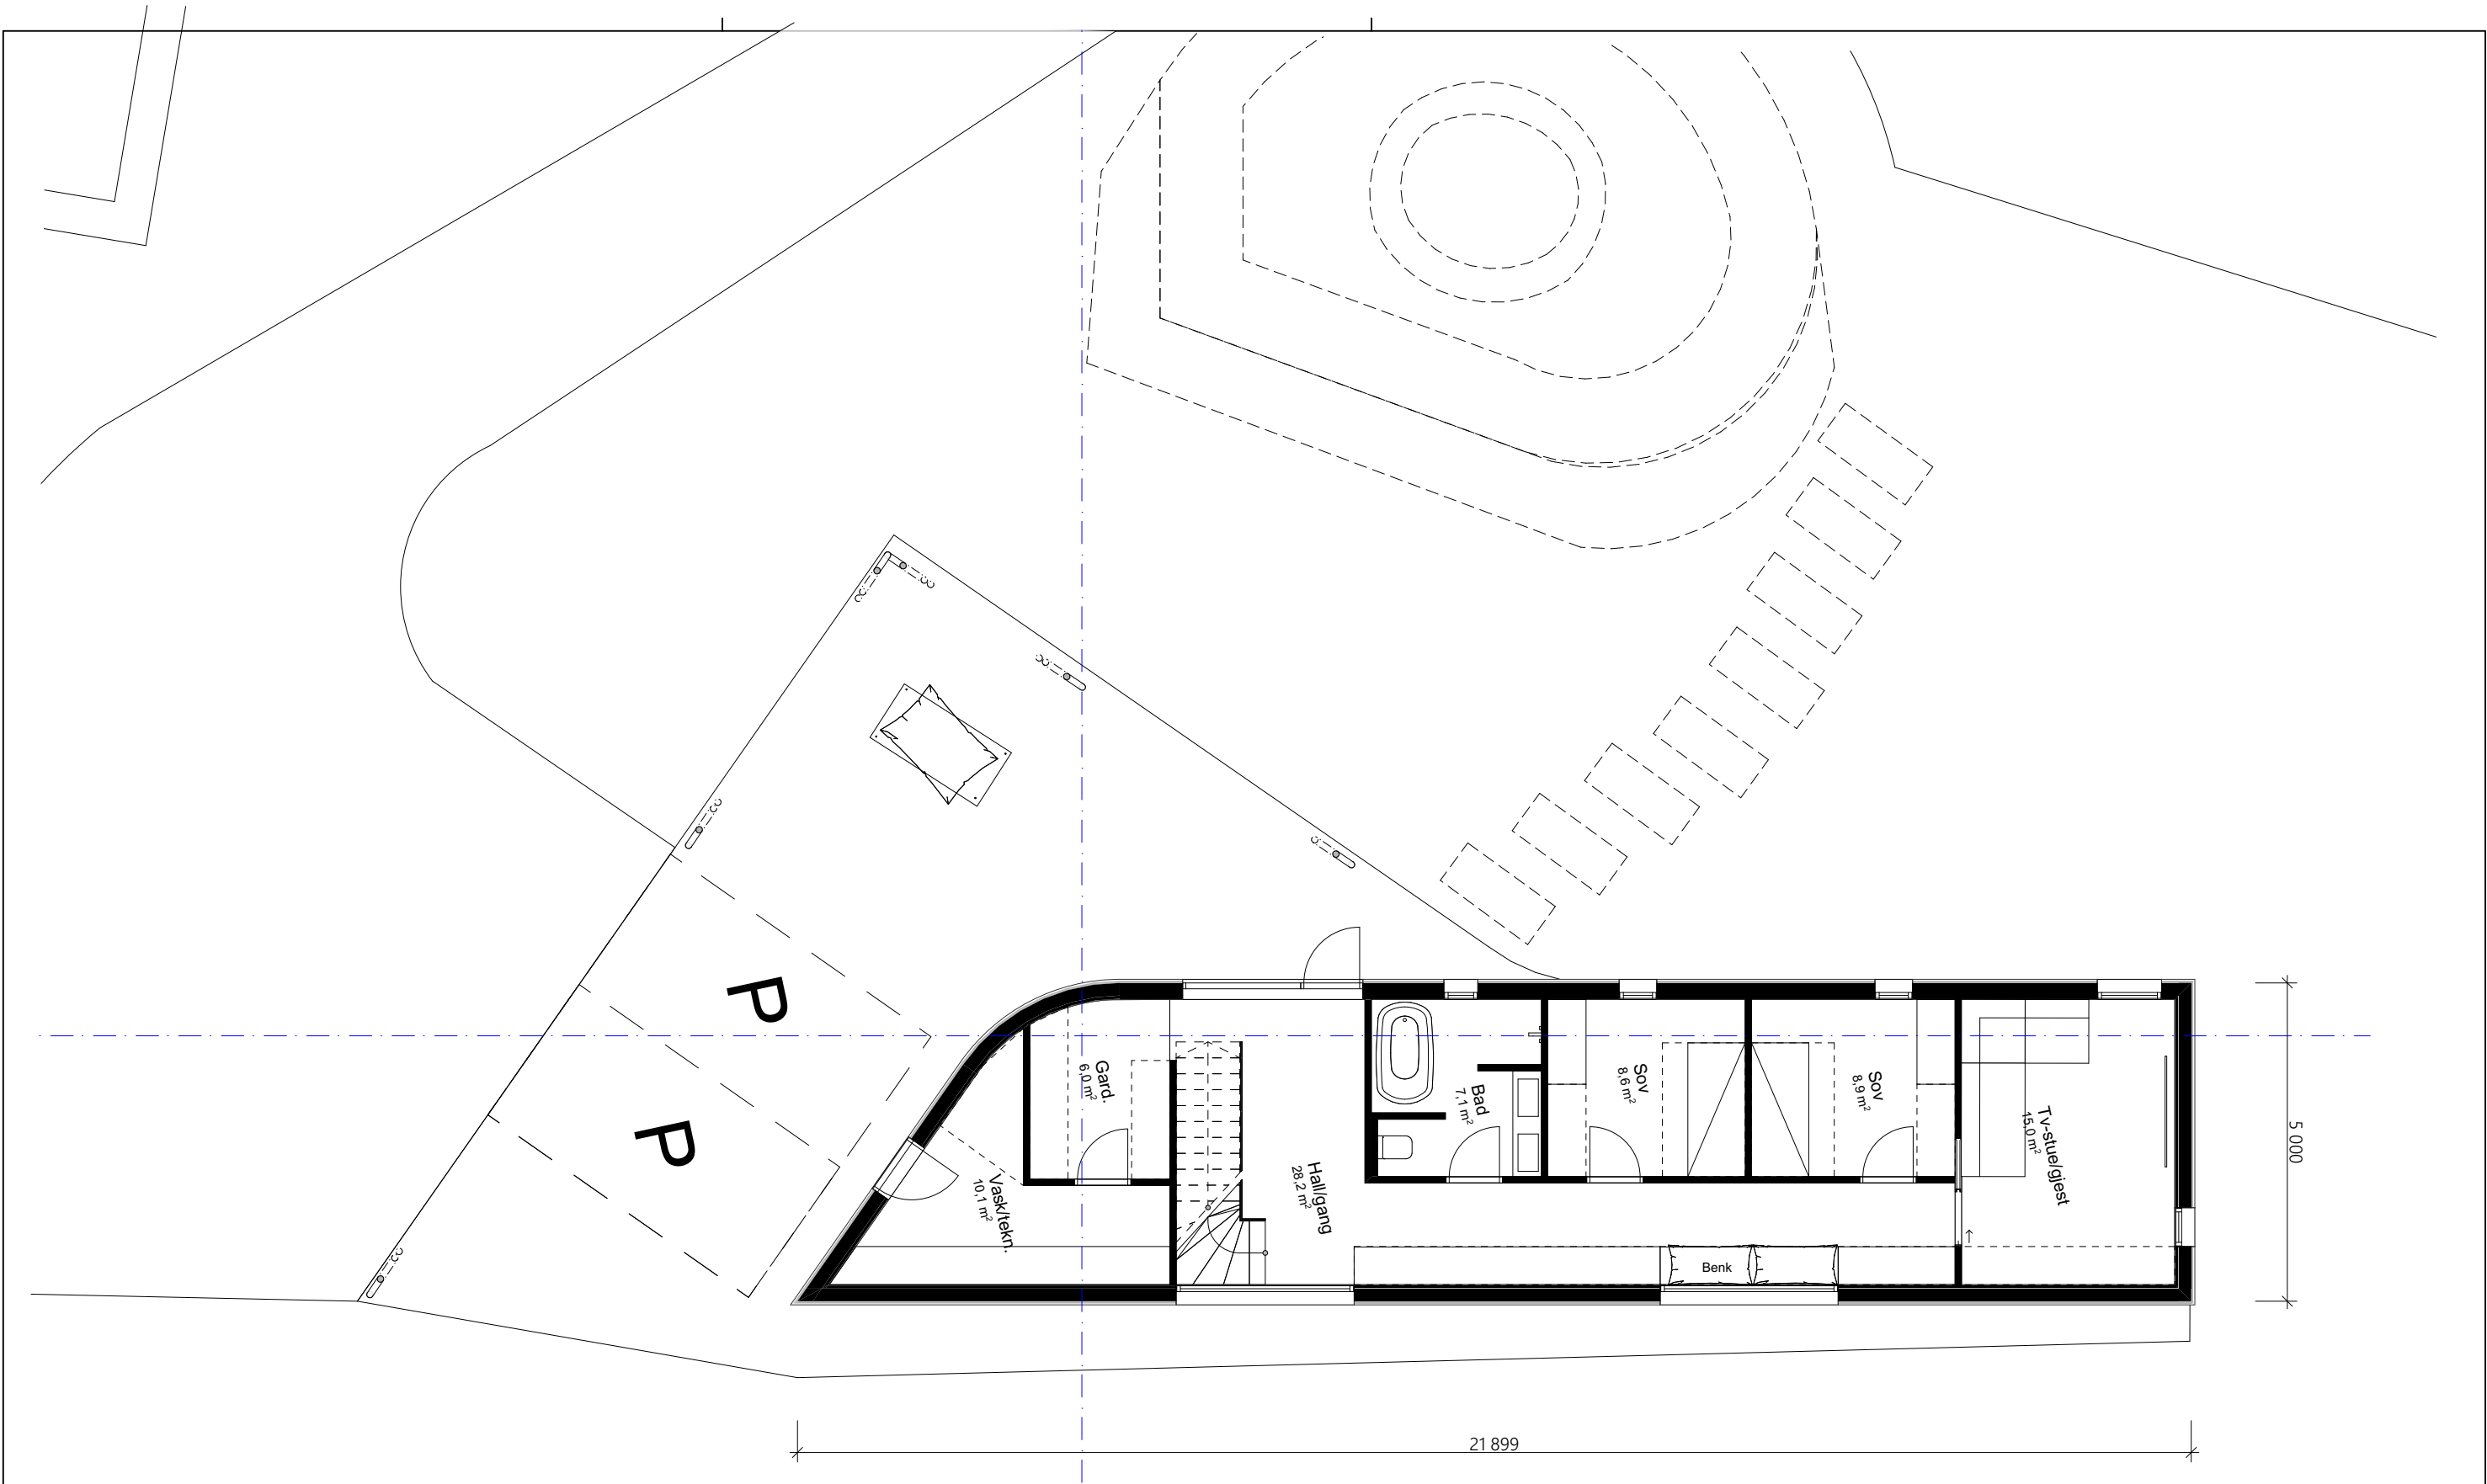

© Alle rettigheter tilhører utførende for prosjekteringen, kopiering eller bruk av disse tegningene er forbudt uten skriftlig samtykke!

PROSJEKT: Enebolig Fosen	DATO: 18.12.2019	Skisseprosjekt Forprosjekt Detaljprosjekt Eksisterende Som bygget Illustrasjon	AREALTABELL		REVISJONER				vårdal arkitekter Korniveien 1, 3157 BARKÅKER Tlf: 33 06 10 80 www.vaardal.as TEGNING: Plan 1. Etasje PROSJEKTNR.: 21840 TEGNINGSNR.: A20-01
TILTAKSHAVER: Hanne R Nausthaug og Rikard A V Bjørklund	SIGN.: Håvard B Olsen		BRA bygning: 211 m²						
			1. etasje 124 m²						
			2. etasje 87 m²						
BYGGEPLASS: Asserøystranda 43, Fosen postnr. og poststed	KONTROLL: KONT.			Utv. overb. areal	0,0 m²				
G.NR/B.NR - KOMMUNE: G.nr./b.nr. - Kommune	MÅLESTOKK: 1:100 ved A3		BYA totalt: 192 m²						
					Rev.	Sign.	Dato	Beskrivelse	