
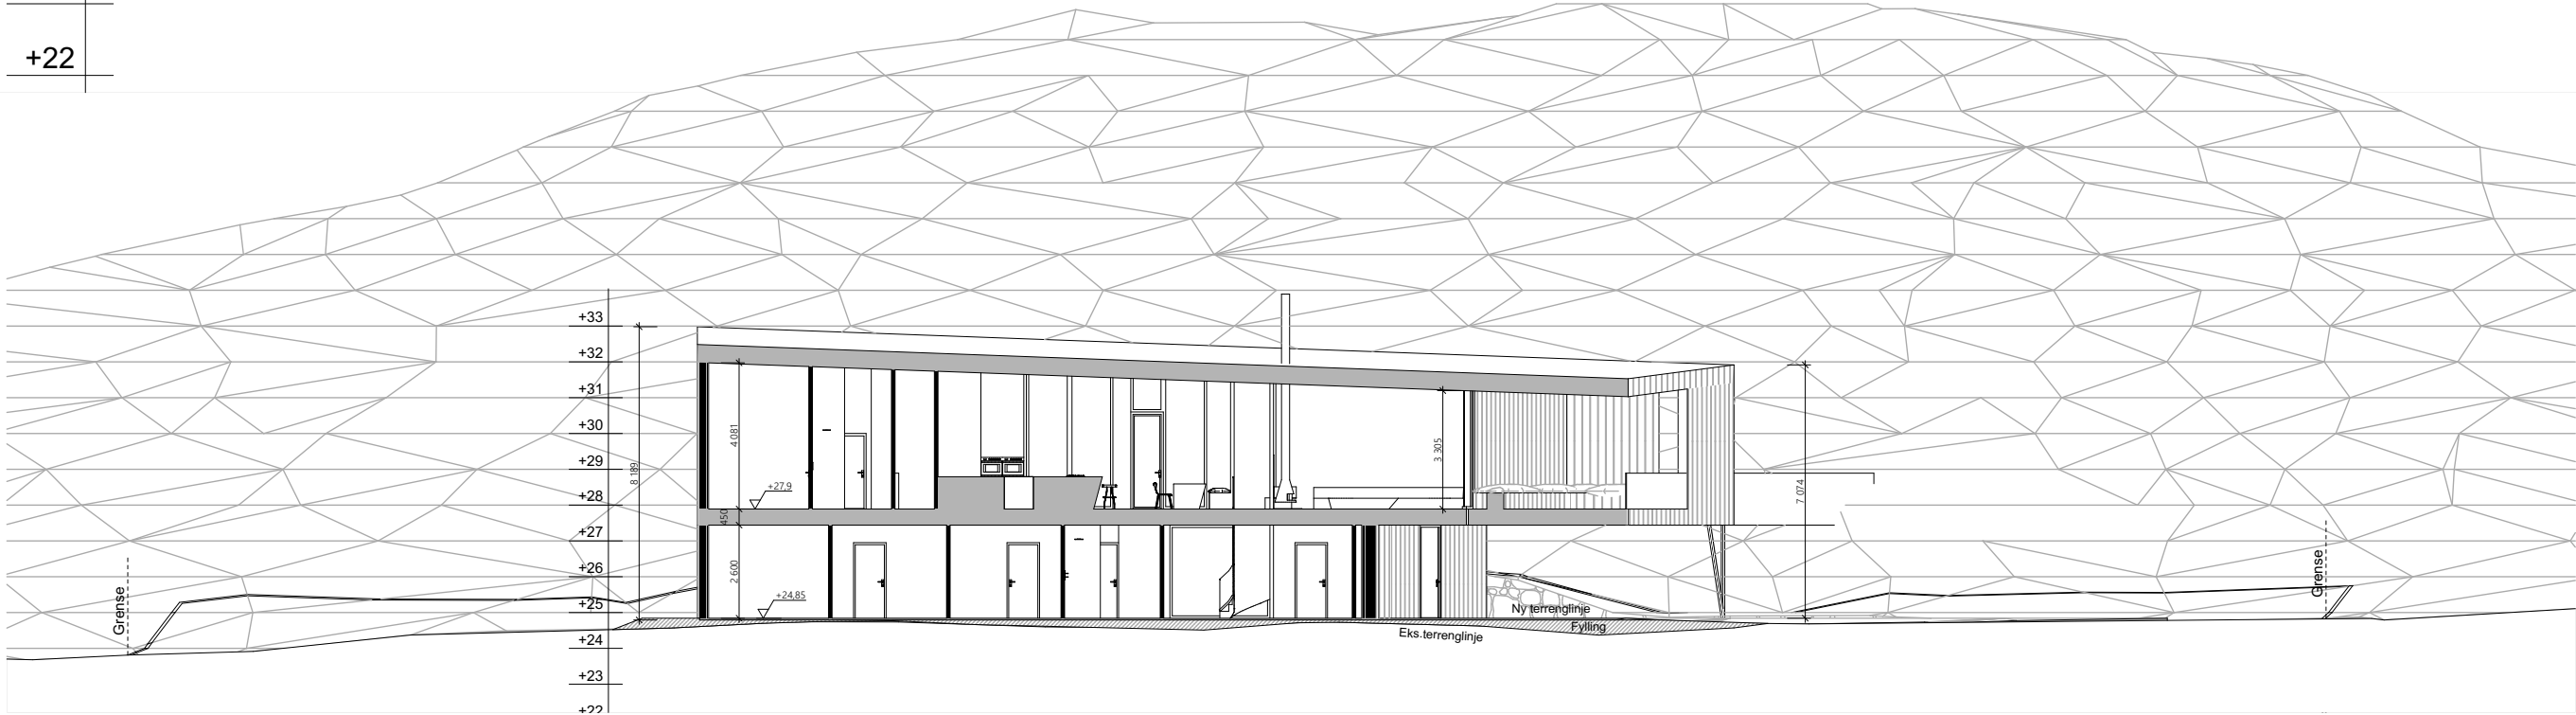


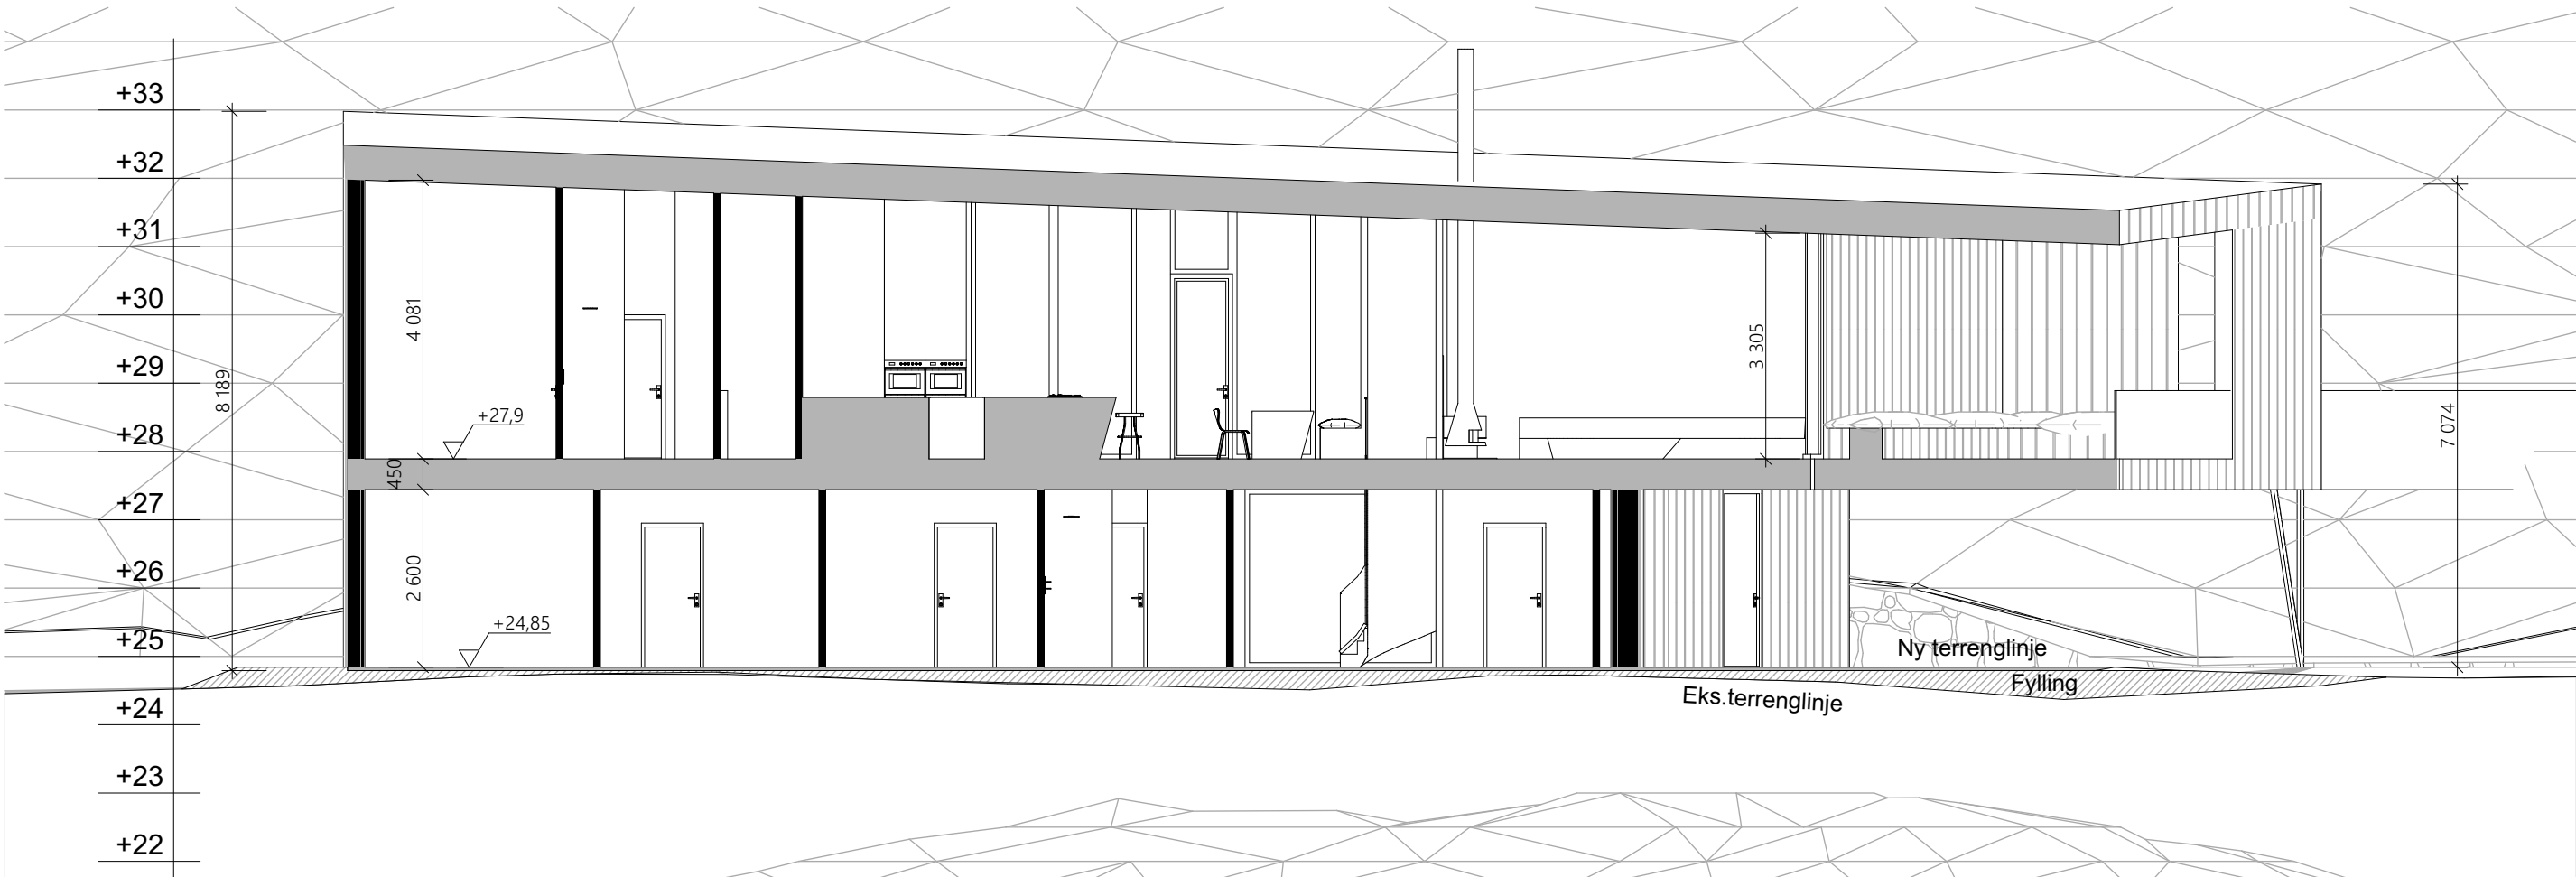

PROSJEKT:
Enebolig Fosen

TILTAKSHAVER:
Hanne R Nausthaug og Rikard A V Bjørklund

BYGGEPLASS:
Asserøystranda 43, Fosen postnr. og poststed

G.NR/B.NR - KOMMUNE:
G.nr./b.nr. - Kommune

DATO:
18.12.2019

SIGN.:
Håvard B Olsen

KONTROLL:
KONT.

MÅLESTOKK:
1:100, 1:200 ved A3

STATUS

- ☐ Skisseprosjekt
- ☒ Forprosjekt
- ☐ Detaljprosjekt
- ☐ Eksisterende
- ☐ Som bygget
- ☐ Illustrasjon

AREALTABELL	
BRA bygning:	
1. etasje	124 m²
2. etasje	87 m²
Utv. overb. areal	0,0 m²
BYA totalt:	192 m²

REVISJONER			
Rev.	Sign.	Dato	Beskrivelse


© Alle rettigheter tilhører utførende for prosjekteringen, kopiering eller bruk av disse tegningene er forbudt uten skriftlig samtykke!

vårdal arkitekter
Korniveien 1, 3157 BARKÅKER
Tlf: 33 06 10 80
www.vaardal.as

TEGNING:
Snitt A

PROSJEKTNR.:
21840

TEGNINGSNR.:
A30-01

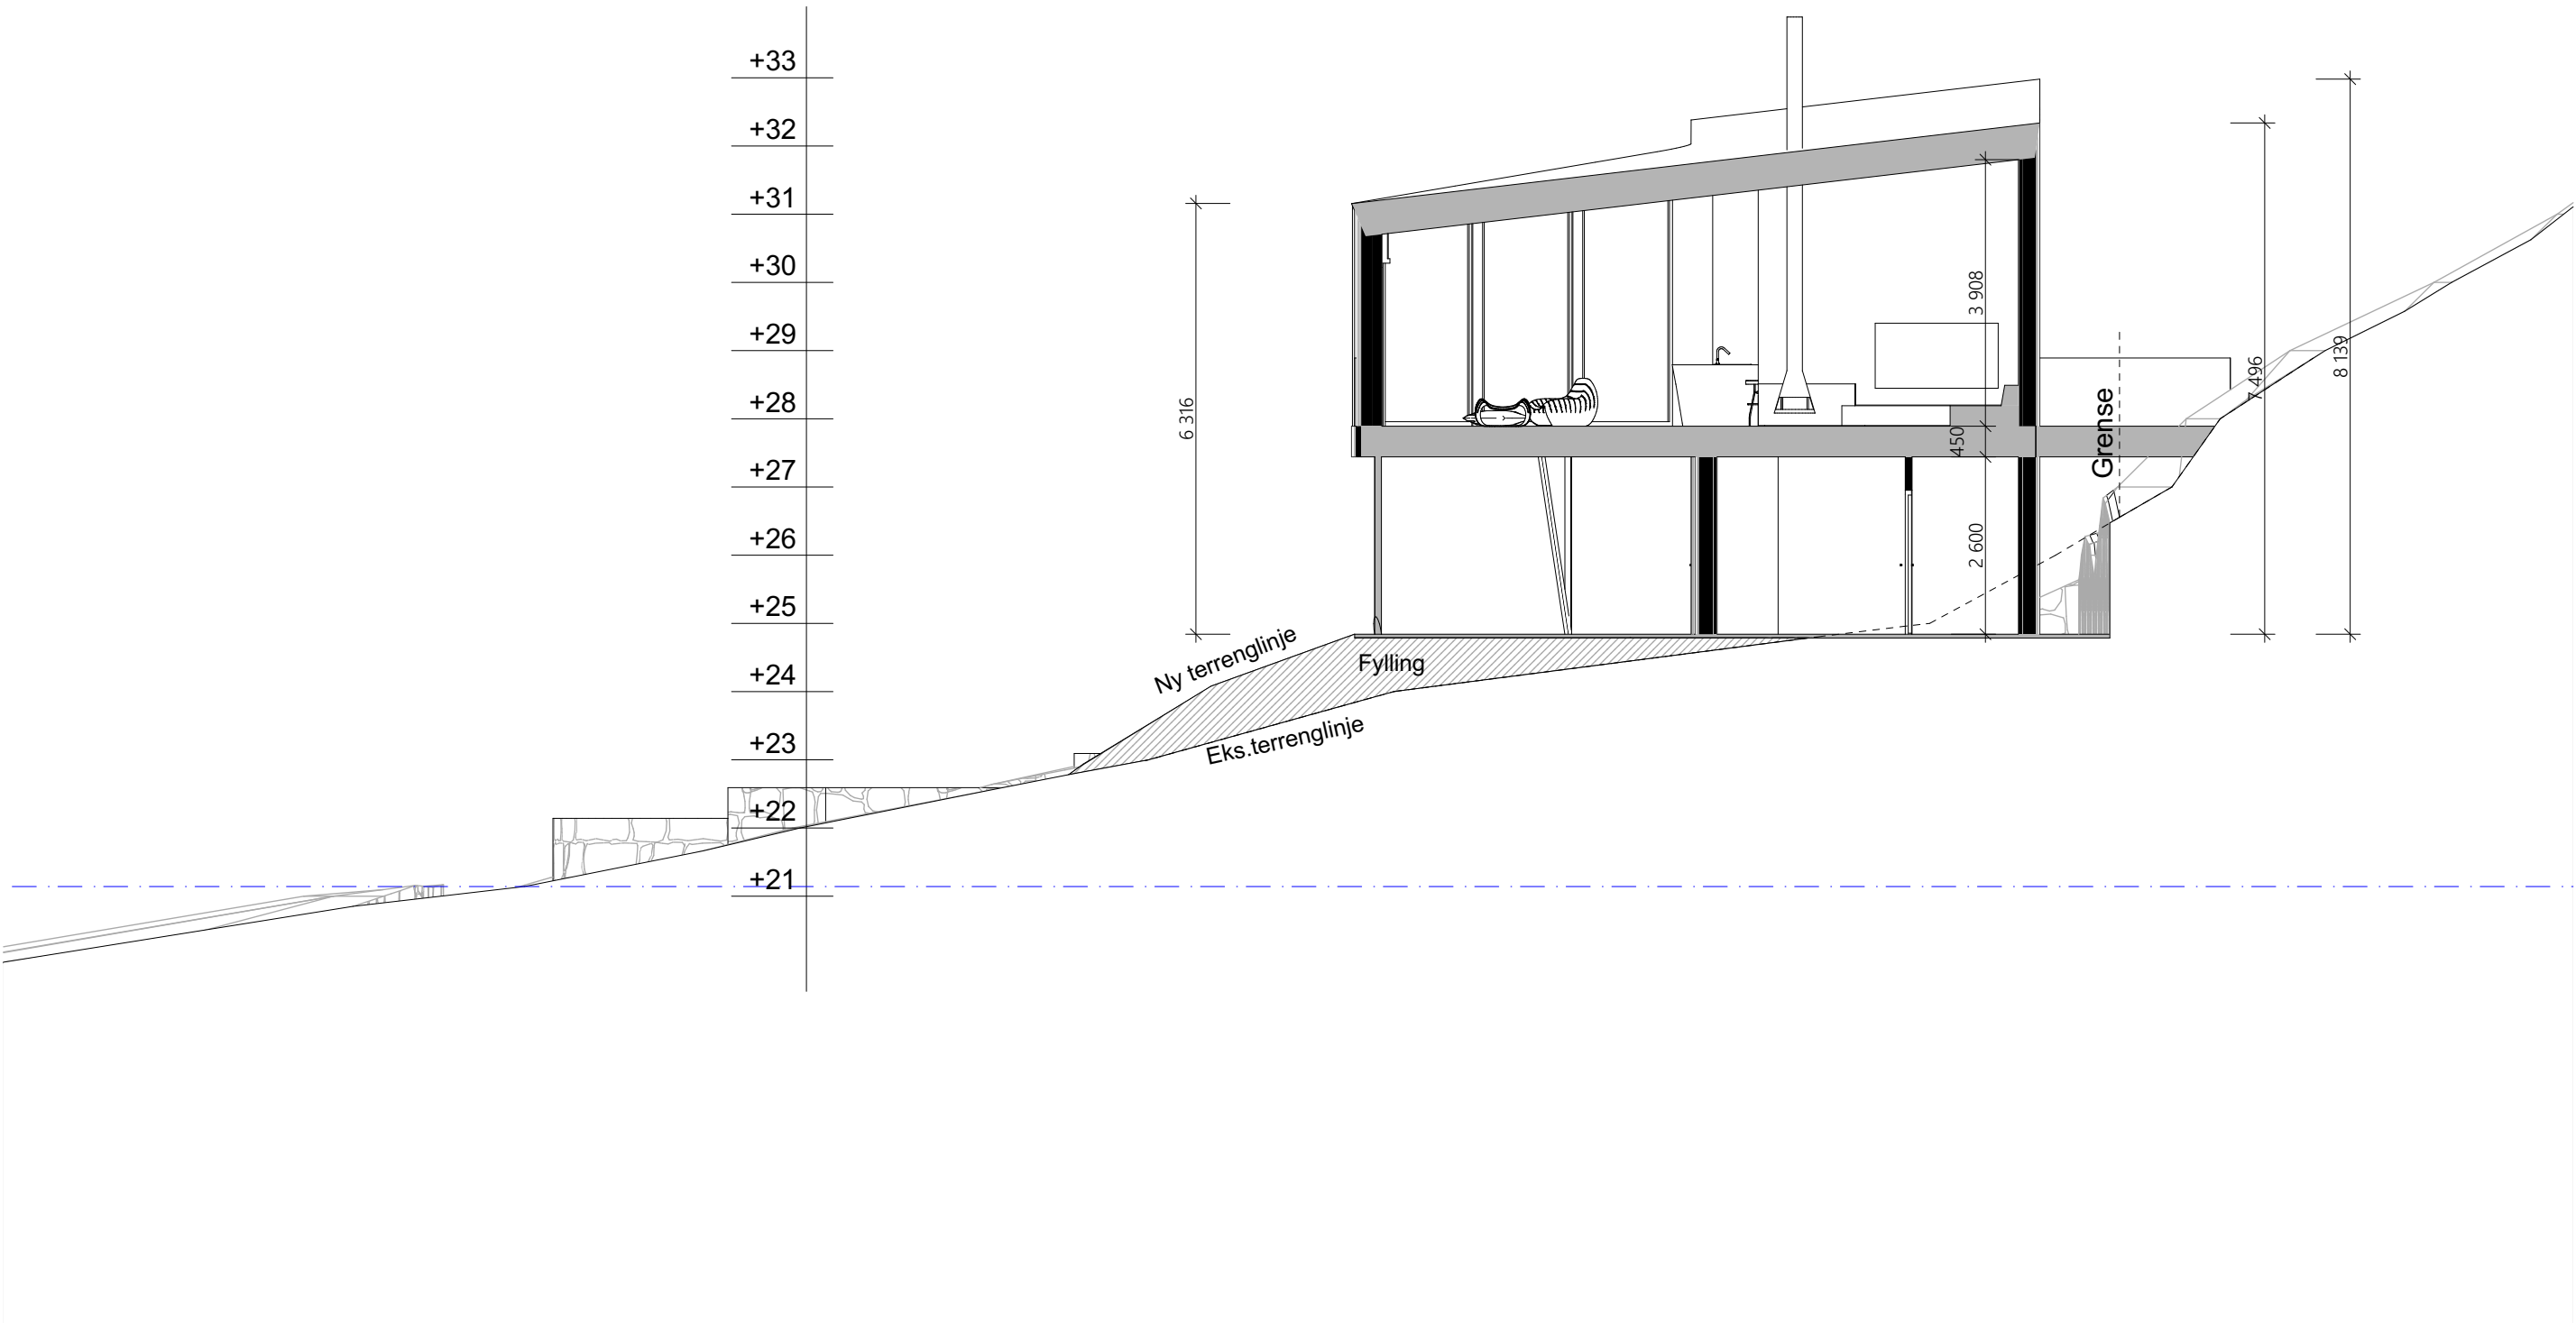

PROSJEKT: Enebolig Fosen	DATO: 18.12.2019	STATUS Skisseprosjekt Forprosjekt Detaljprosjekt Eksisterende Som bygget Illustrasjon	AREALTABELL		REVISJONER				vårdal arkitekter Korniveien 1, 3157 BARKÅKER Tlf: 33 06 10 80 www.vaardal.as
	SIGN.: Håvard B Olsen		BRA bygning:	211 m²					
TILTAKSHAVER: Hanne R Nausthaug og Rikard A V Bjørklund	KONTROLL: KONT.		1. etasje	124 m²					TEGNING: Snitt B
BYGGEPLASS: Asserøystranda 43, Fosen	MÅLESTOKK: 1:100 ved A3		2. etasje	87 m²					PROSJEKTNR.: 21840
G.NR/B.NR - KOMMUNE: G.nr./b.nr. - Kommune			Utv. overb. areal	0,0 m²					TEGNINGSNR.: A30-02
			BYA totalt:	192 m²	Rev.	Sign.	Dato	Beskrivelse	

© Alle rettigheter tilhører utførende for prosjekteringen, kopiering eller bruk av disse tegningene er forbudt uten skriftlig samtykke!