


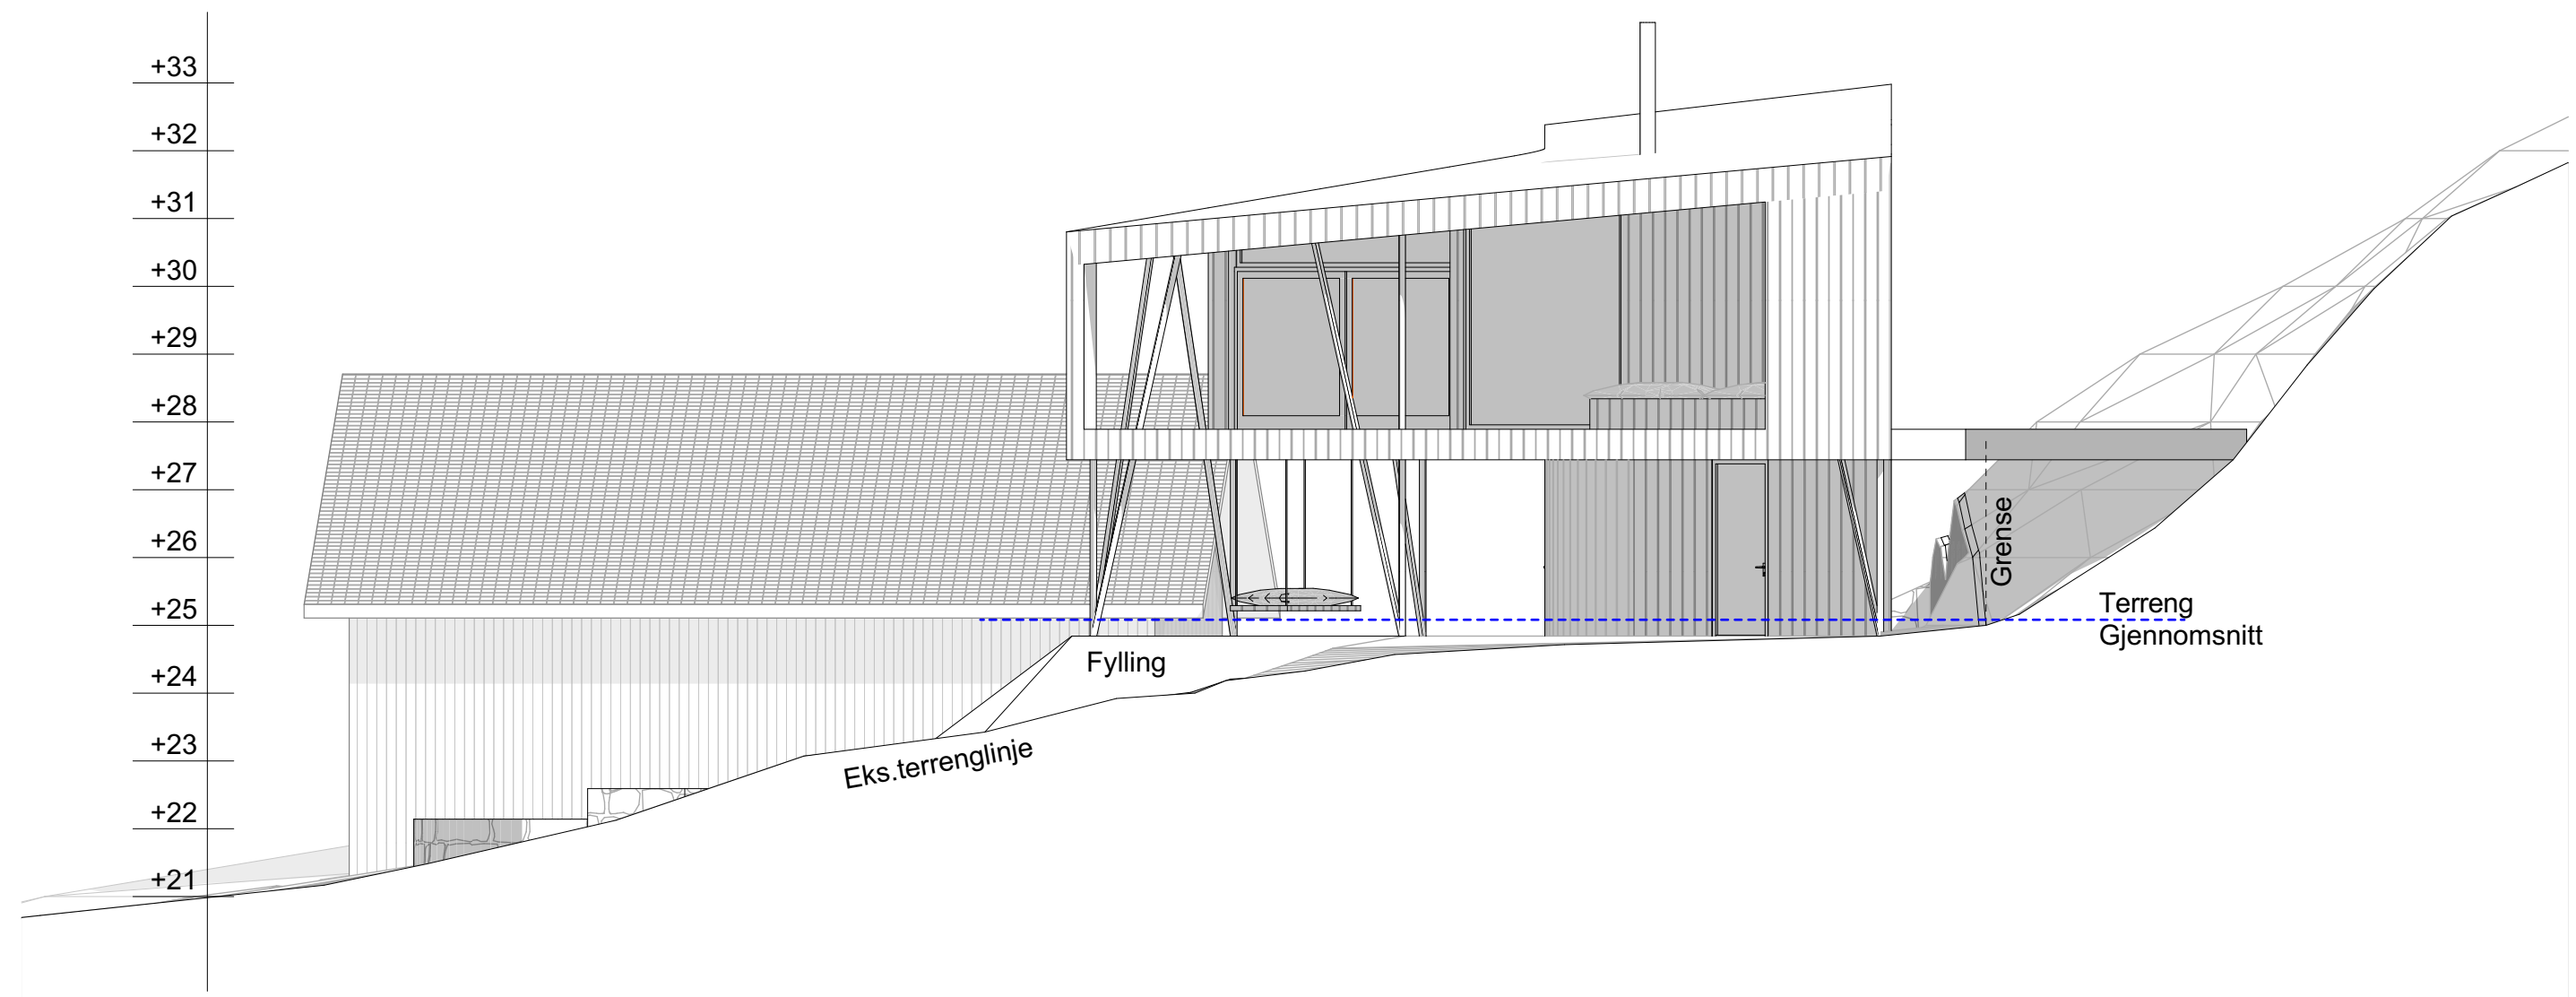

PROSJEKT:	DATO:	STATUS	AREALTABELL		REVISJONER				 vårdal arkitekter Korniveien 1, 3157 BARKÅKER Tlf: 33 06 10 80 www.vaardal.as		
Enebolig Fosen	18.12.2019										
TILTAKSHAVER:	SIGN.:		☐ Skisseprosjekt	BRA bygning:	211 m²						
Hanne R Nausthaug og Rikard A V Bjørklund	Håvard B Olsen		☒ Forprosjekt	1. etasje	124 m²						
BYGGEPLASS:	KONTROLL:		☐ Detaljprosjekt	2. etasje	87 m²						
Asserøystrenda 43, Fosen	postnr. og poststed		☐ Eksisterende								
G.NR/B.NR - KOMMUNE:	KONT.	☐ Som bygget	Utv. overb. areal	0,0 m²							
G.nr./b.nr. - Kommune	MÅLESTOKK:	☐ Illustrasjon	BYA totalt:	192 m²							
	1:100 ved A3				Rev.	Sign.	Dato	Beskrivelse			
									TEGNING:		
									Fasade Sør		
									PROSJEKTNR.:		
									21840		
									TEGNINGSNR.:		
									A40-02		

© Alle rettigheter tilhører utførende for prosjekteringen, kopiering eller bruk av disse tegningene er forbudt uten skriftlig samtykke!