
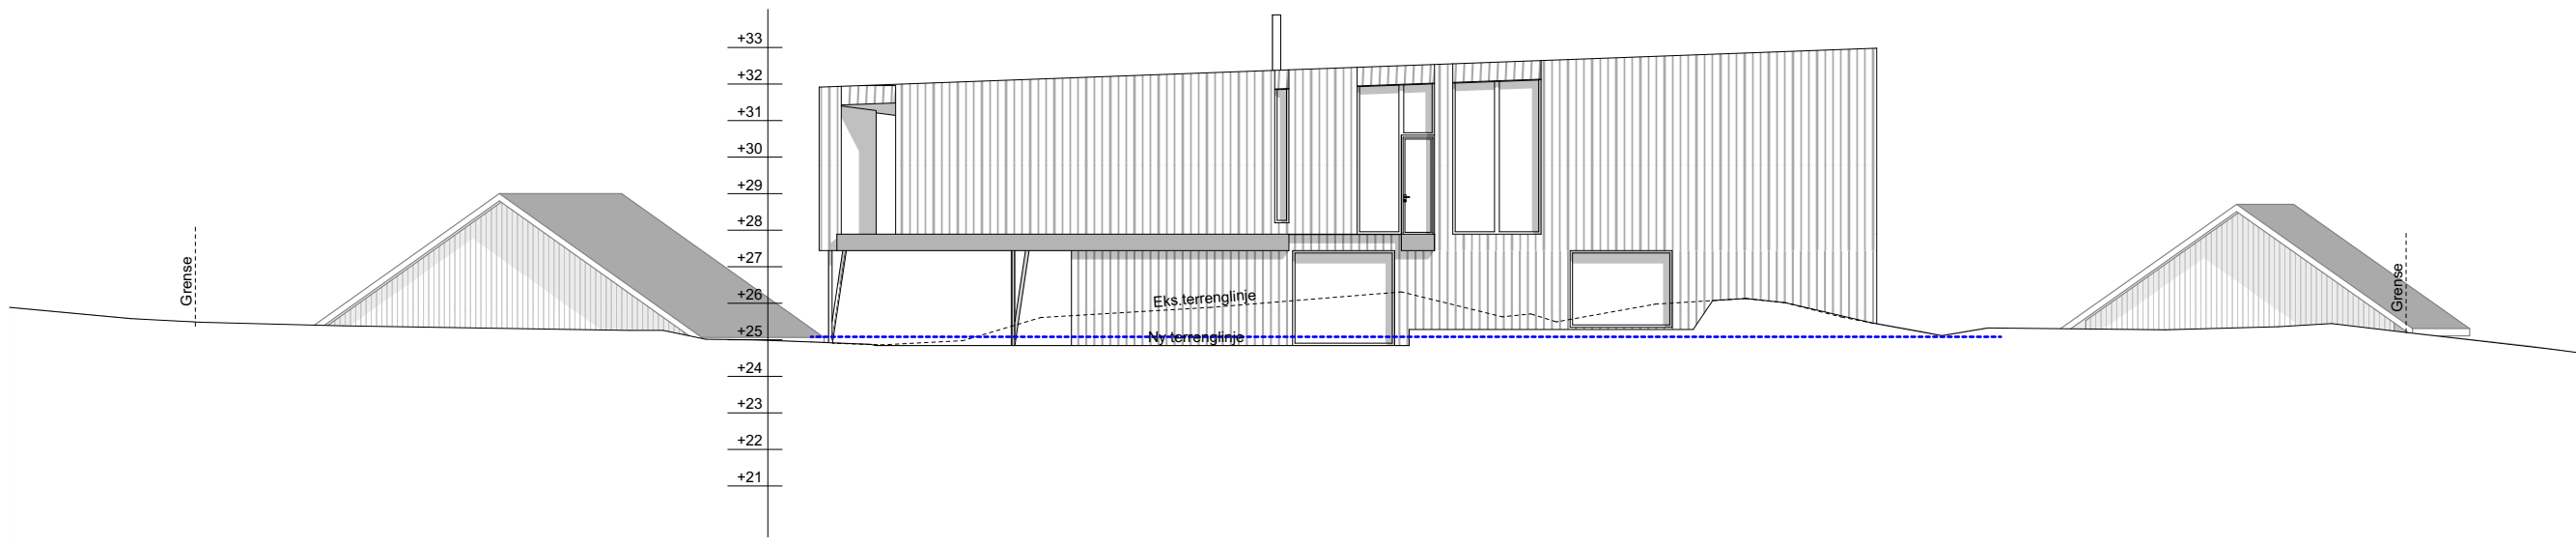


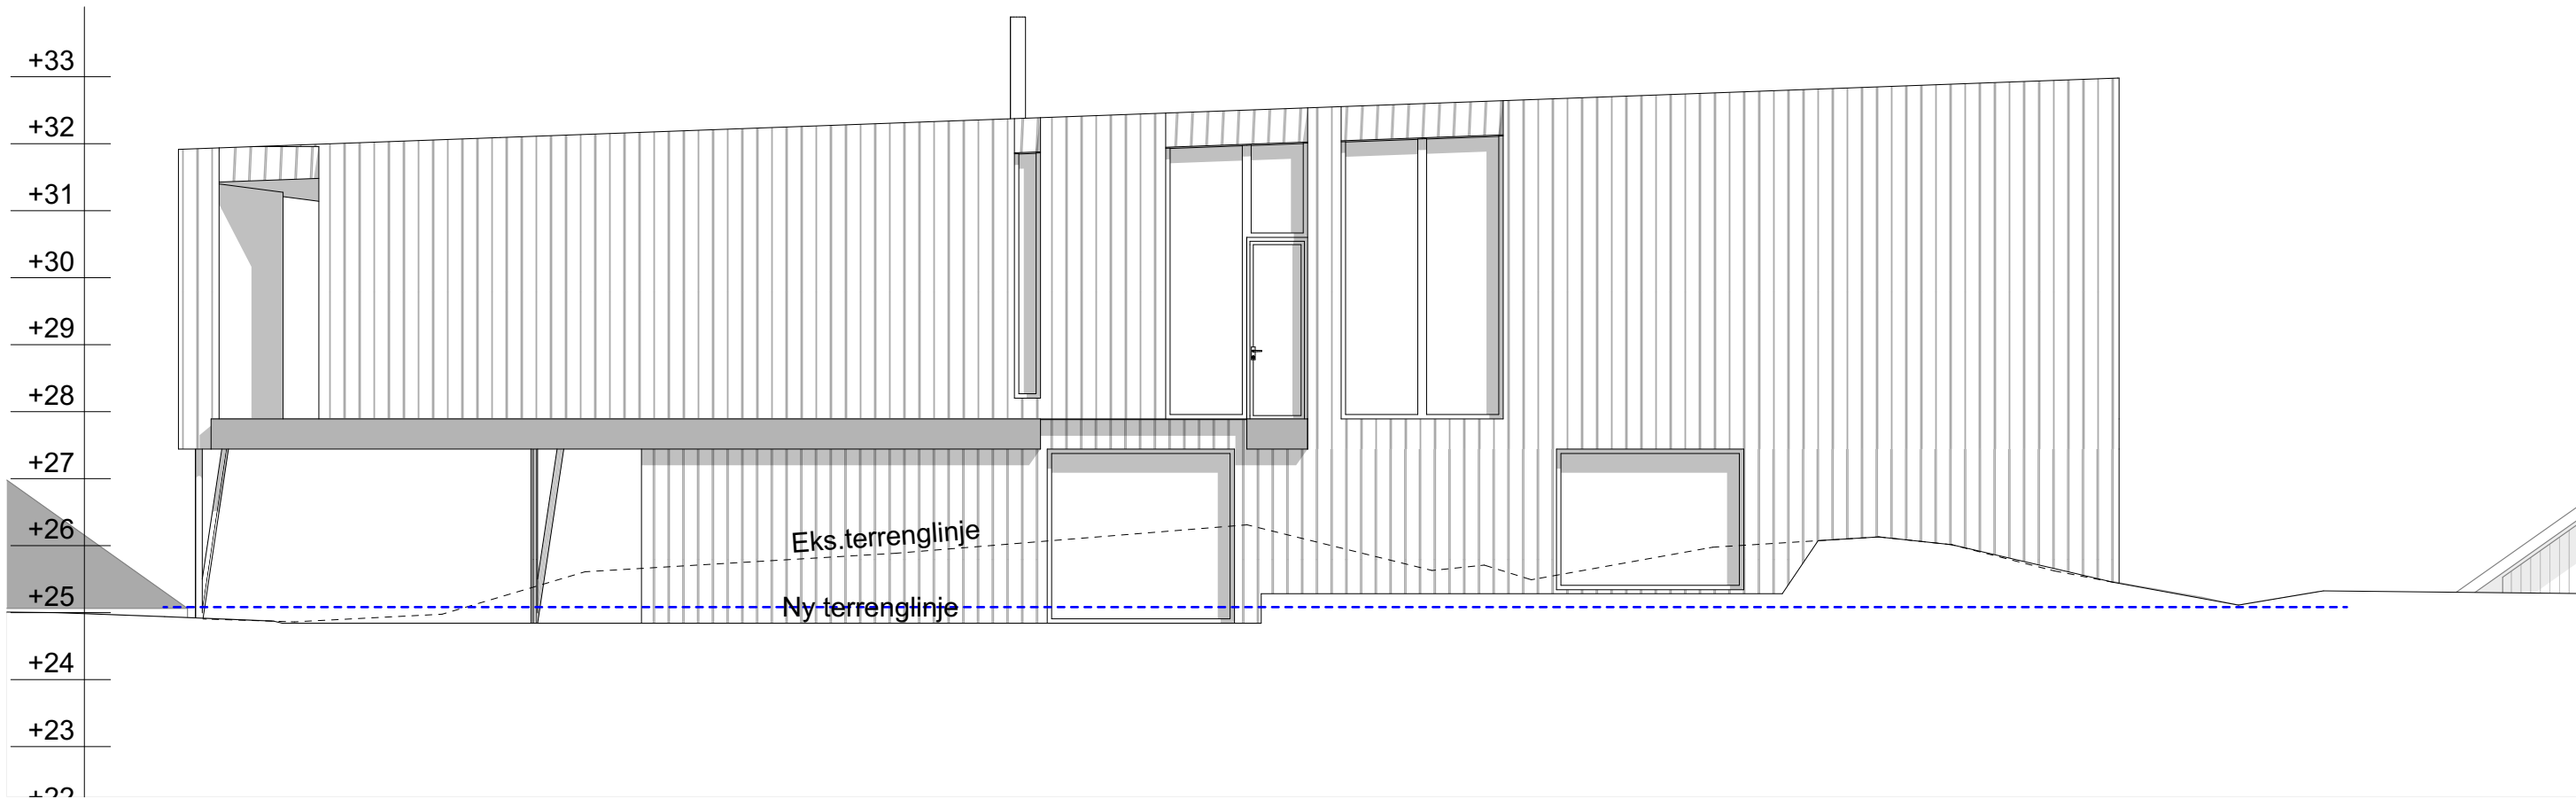

© Alle rettigheter tilhører utførende for prosjekteringen, kopiering eller bruk av disse tegningene er forbudt uten skriftlig samtykke!

PROSJEKT:	DATO:	STATUS	AREALTABELL		REVISJONER				vårdal arkitekter Korniveien 1, 3157 BARKÅKER Tlf: 33 06 10 80 www.vaardal.as	
Enebolig Fosen	18.12.2019		BRA bygning:	211 m²						
TILTAKSHAVER:	SIGN.:		1. etasje	124 m²						
Hanne R Nausthaug og Rikard A V Bjørklund	Håvard B Olsen		2. etasje	87 m²						
BYGGEPLASS:	KONTROLL:									
Asserøystranda 43, Fosen	KONT.									
G.NR/B.NR - KOMMUNE:	MÅLESTOKK:									
G.nr./b.nr. - Kommune	1:100, 1:200		Utv. overb. areal	0,0 m²					TEGNING: Fasade Øst	
			BYA totalt:	192 m²					PROSJEKTNR.:	TEGNINGSNR.:
					Rev.	Sign.	Dato	Beskrivelse	21840	A40-04