


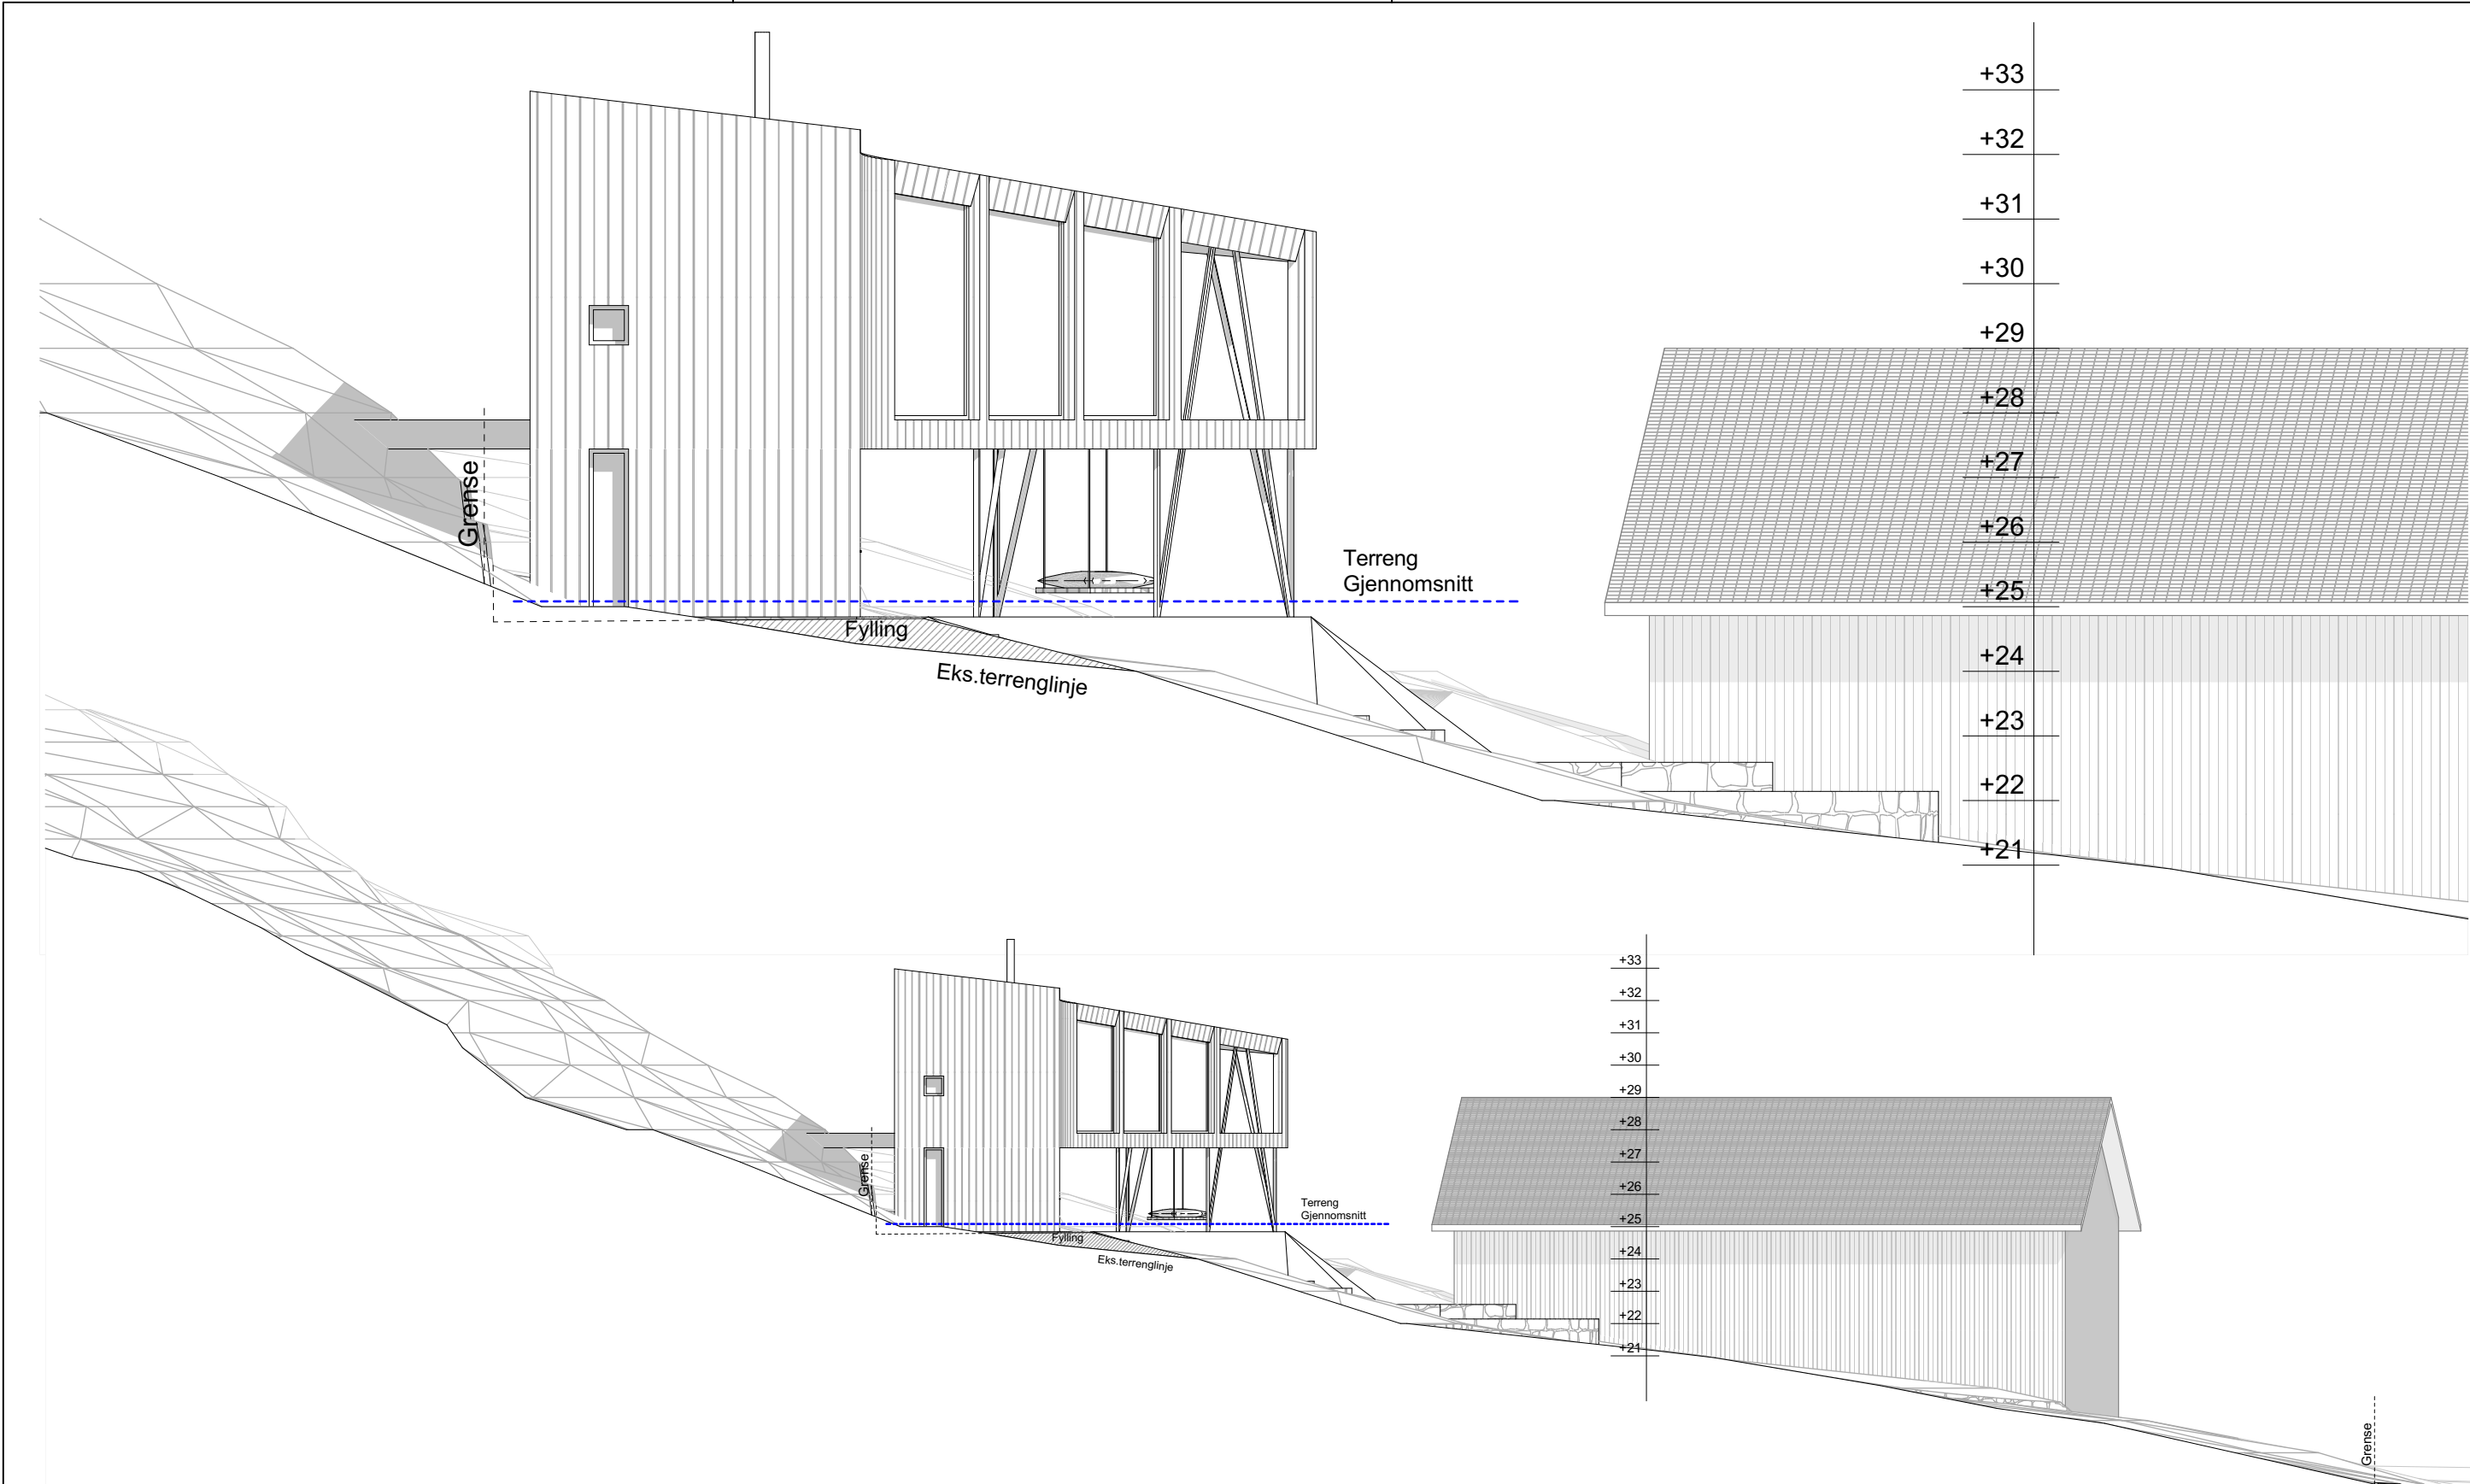

PROSJEKT:	DATO:
Enebolig Fosen	18.12.2019
TILTAKSHAVER:	SIGN.:
Hanne R Nausthaug og Rikard A V Bjørklund	Håvard B Olsen
BYGGEPLASS:	KONTROLL:
Asserøystranda 43, Fosen	KONT.
G.NR/B.NR - KOMMUNE:	MÅLESTOKK:
G.nr./b.nr. - Kommune	1:100, 1:200

STATUS
☐ Skisseprosjekt
☒ Forprosjekt
☐ Detaljprosjekt
☐ Eksisterende
☐ Som bygget
☐ Illustrasjon

AREALTABELL	
BRA bygning:	211 m²
1. etasje	124 m²
2. etasje	87 m²
Utv. overb. areal	0,0 m²
BYA totalt:	192 m²

REVISJONER			
Rev.	Sign.	Dato	Beskrivelse

© Alle rettigheter tilhører utførende for prosjekteringen, kopiering eller bruk av disse tegningene er forbudt uten skriftlig samtykke!

vårdal arkitekter
Korniveien 1, 3157 BARKÅKER
Tlf: 33 06 10 80
www.vaardal.as

TEGNING:
Fasade Nord

PROSJEKTNR.:
21840

TEGNINGSNR.:
A40-01