


	SITUASJONSKART					
	Eiendom:	Gnr: 85	Bnr: 85	Fnr: 0		Snr: 0
		Adresse: Vasøyveien 107, 7167 Vallersund				
Hj.haver/Fester:	Vasøy Fisk AS					
INDRE FOSEN KOMMUNE	Dato: 12/2-2020 Sign: Aina Hårstad v/ Frode Johansen AS - AREALPLAN -				Målestokk 1:1000	

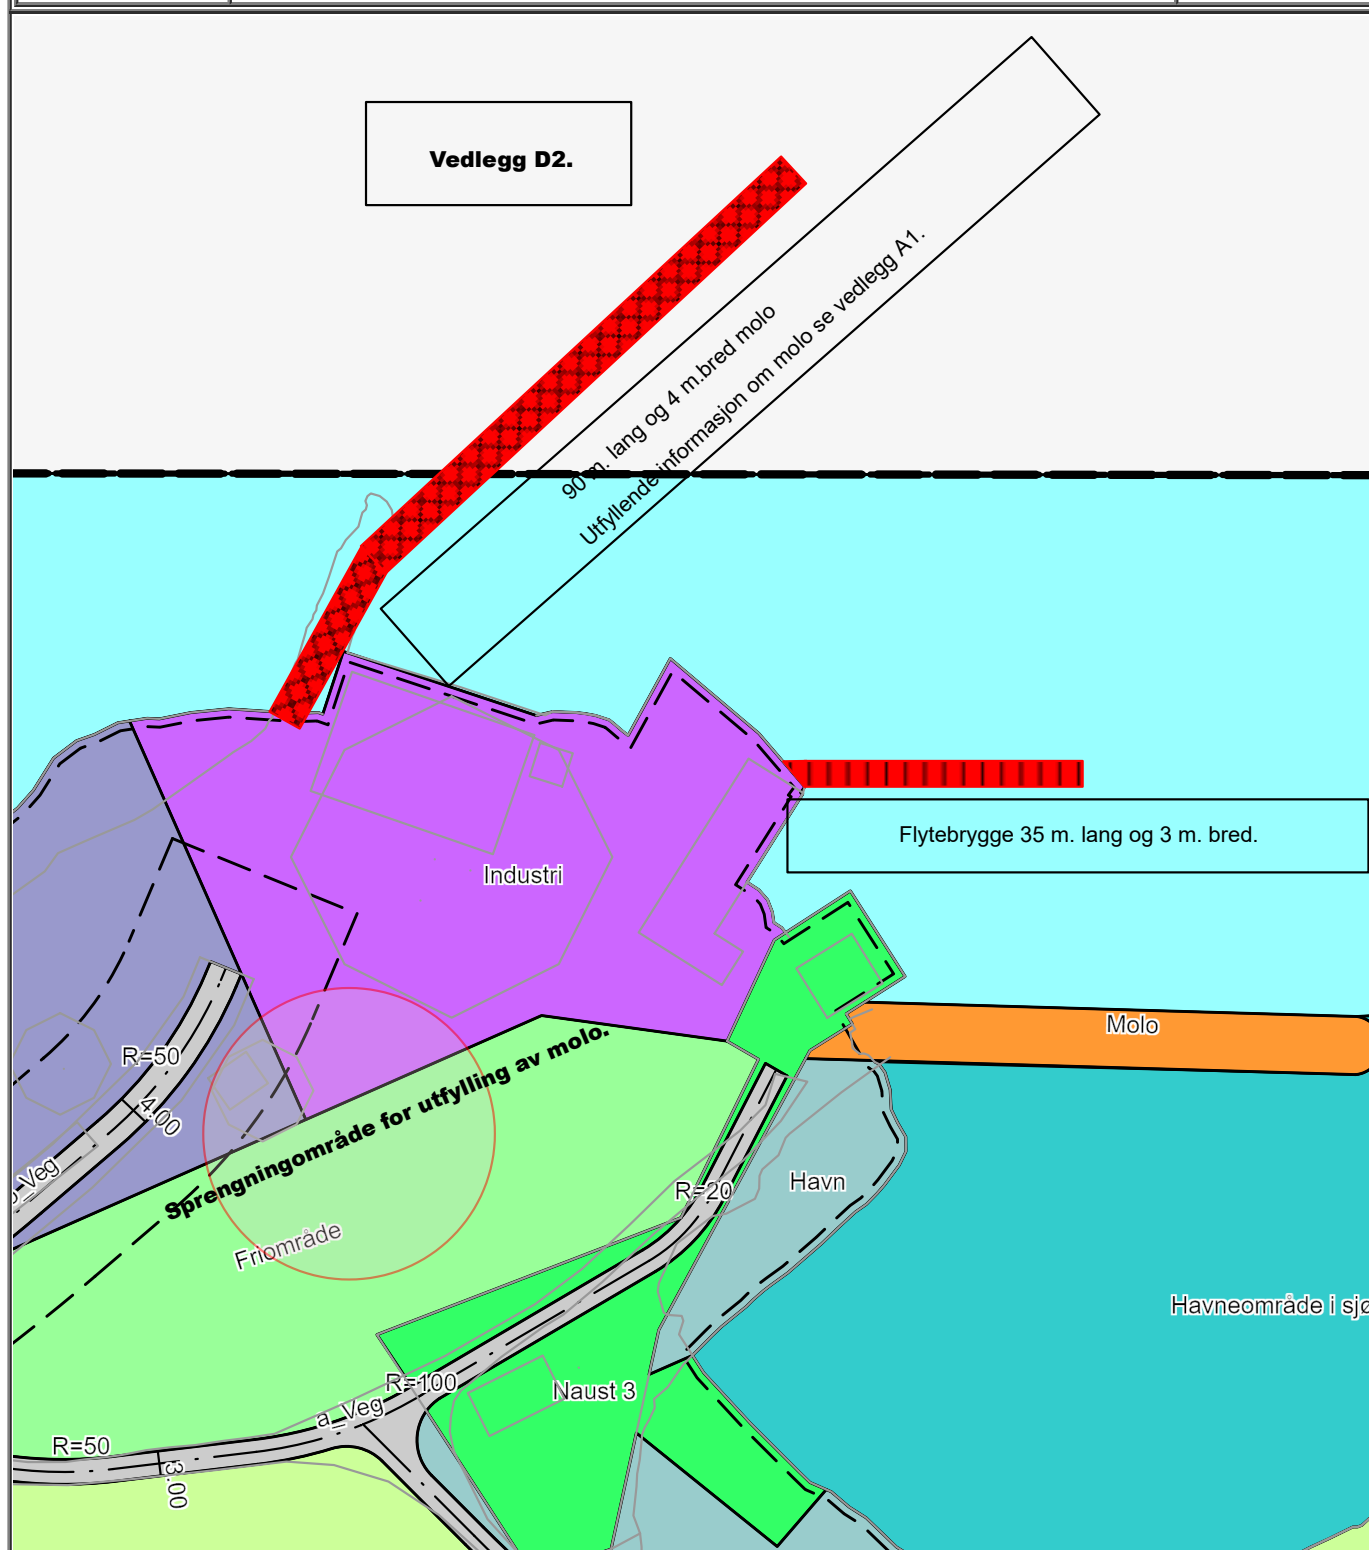

Det tas forbehold om at det kan forekomme feil på kartet, bla. gjelder dette eiendomsgrenser, ledninger/kabler, kummer m.m. som i forbindelse med prosjektering/anleggsarbeid må undersøkes nærmere.