


	SITUASJONSKART					
	Eiendom:	Gnr: 85	Bnr: 85	Fnr: 0		Snr: 0
		Adresse: VASØYVEIEN 107				
Hj.haver/Fester:	VASØY FISK AS v/Geir Ingolfsen					
INDRE FOSEN KOMMUNE	Dato: 13/2-2020 Sign: AINA HÅRSTAD -Fremtidige planer Q1-				Målestokk 1:1000	

Vedlegg Q1.
Visuelt bilde på hva
som er planlagt videre
h.t. Arealplan.

Visjonen er å endre
arealformålet til
havnområde i sjø
- mellom molo og flytebrygge.-

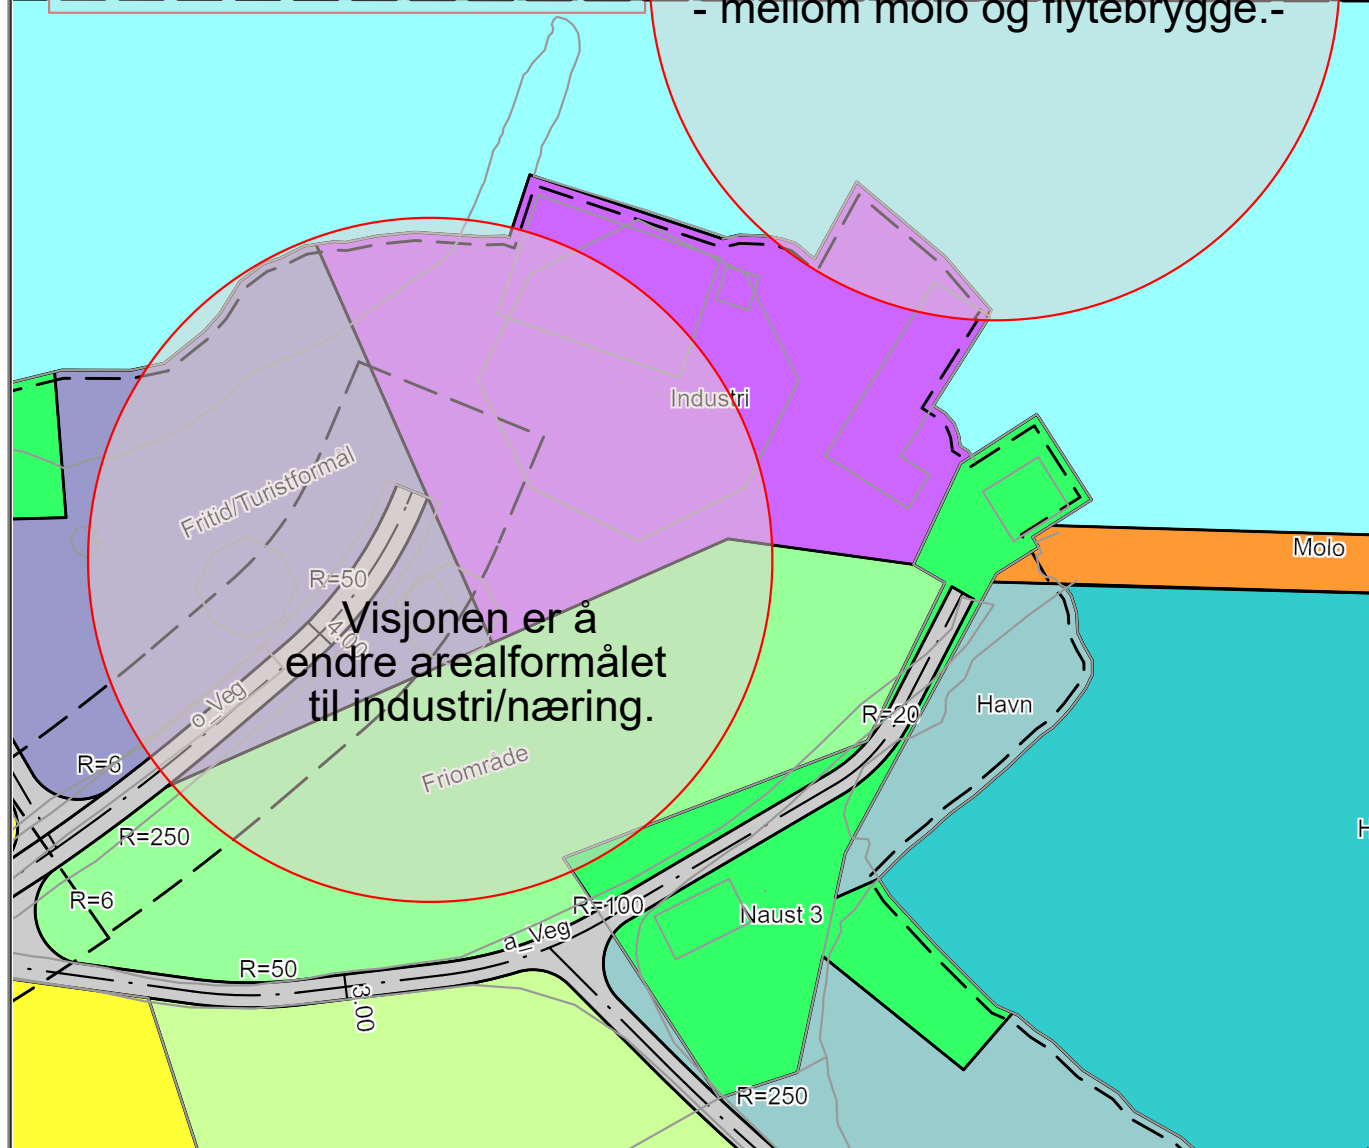

Det tas forbehold om at det kan forekomme feil på kartet, bla. gjelder dette eiendomsgrenser, ledninger/kabler, kummer m.m. som i forbindelse med prosjektering/anleggsarbeid må undersøkes nærmere.