



SITUASJONSKART Vedlegg D1.


Eiendom:	Gnr: 85	Bnr: 85	Fn: 0	Sn: 0
	Adresse: Vasøyveien 107, 7167 VALLERSUND			
Hj.haver/Fester:	Vasøy Fisk AS			



**INDRE
FOSEN
KOMMUNE**

Dato: 12/2-2020 Sign: Aina Hårstad v/Frode Johansen AS

Målestokk
1:1000

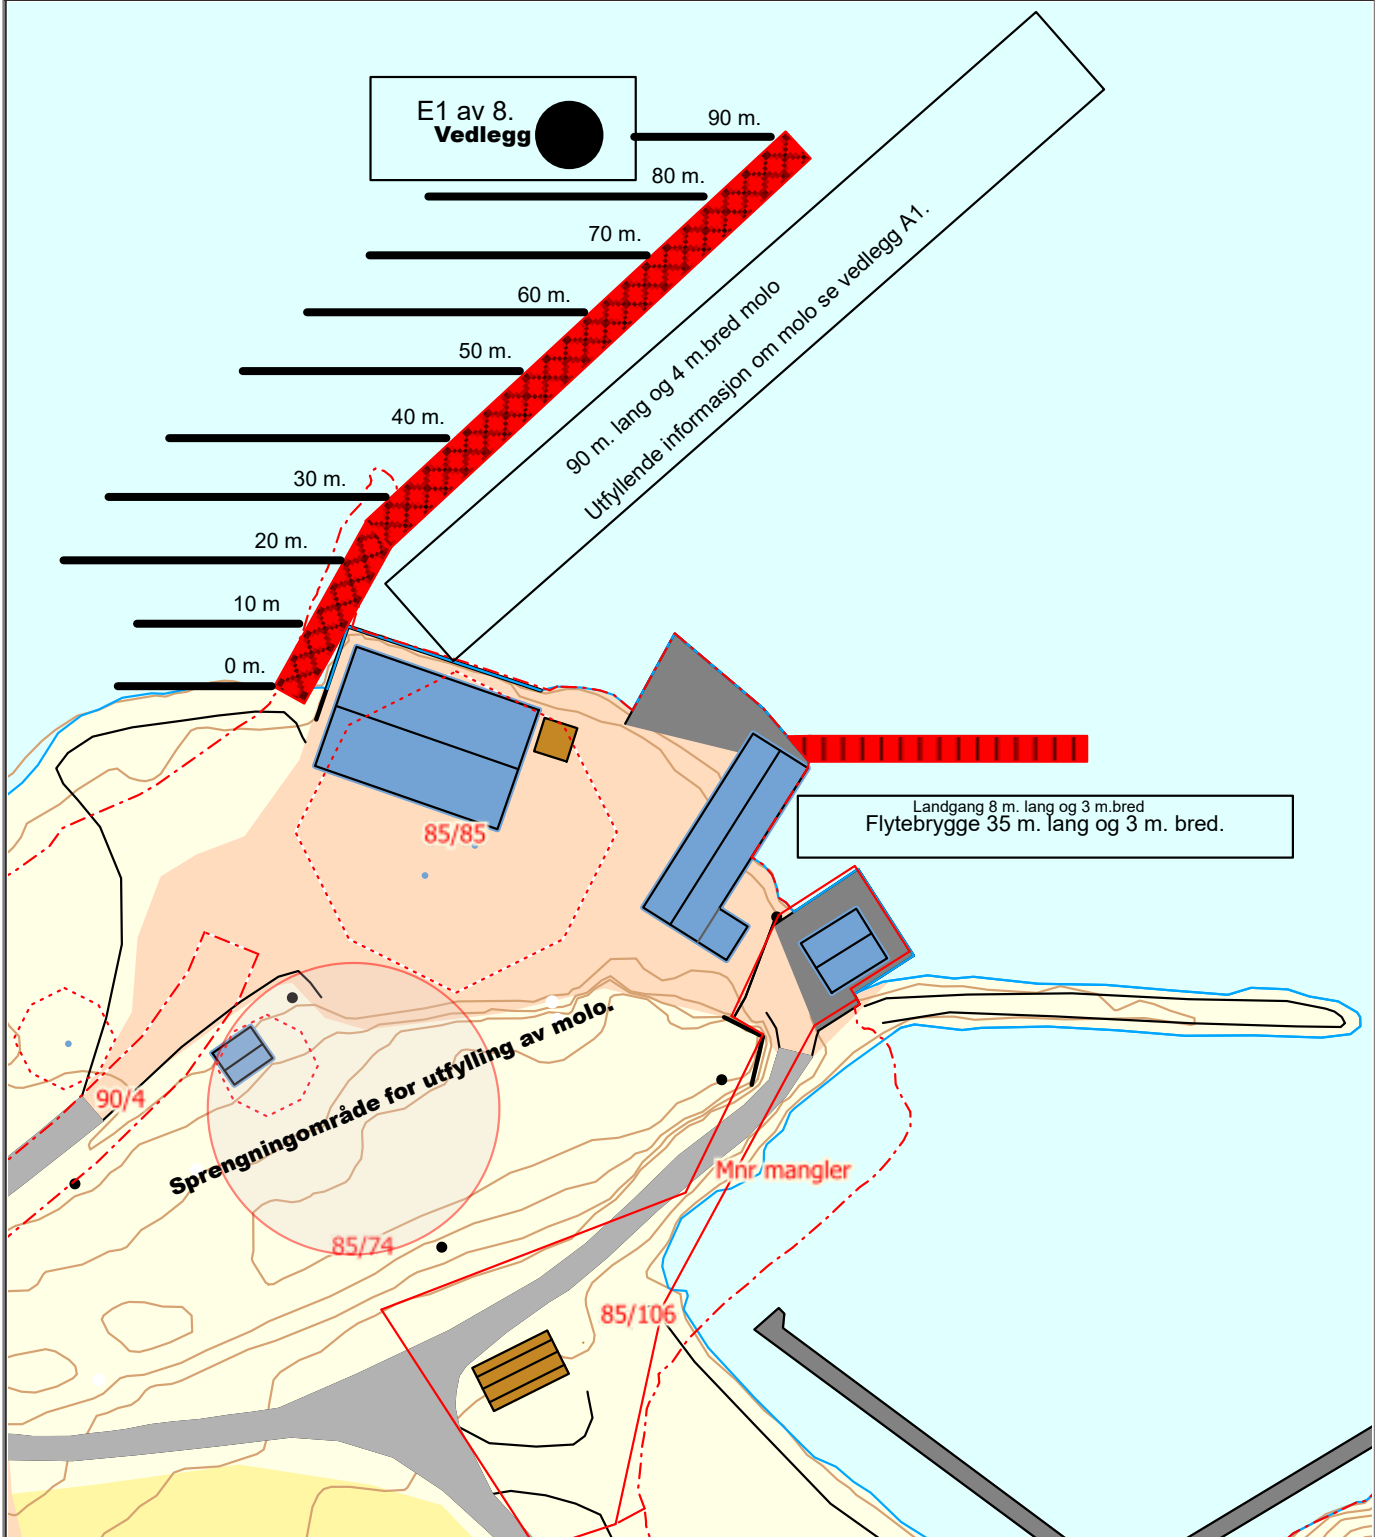

Det tas forbehold om at det kan forekomme feil på kartet, bla. gjelder dette eiendomsgrenser, ledninger/kabler, kummer m.m. som i forbindelse med prosjektering/anleggsarbeid må undersøkes nærmere.