


	SITUASJONSKART					
	Eiendom:	Gnr: 83	Bnr: 5	Fnr: 0		Snr: 0
		Adresse: Vallersundveien 312, 7167 VALLERSUND				
Hj.haver/Fester:						
INDRE FOSEN KOMMUNE	Dato: 4/3-2020 Sign: <i>Erlend Mandal</i>				Målestokk 1:250	

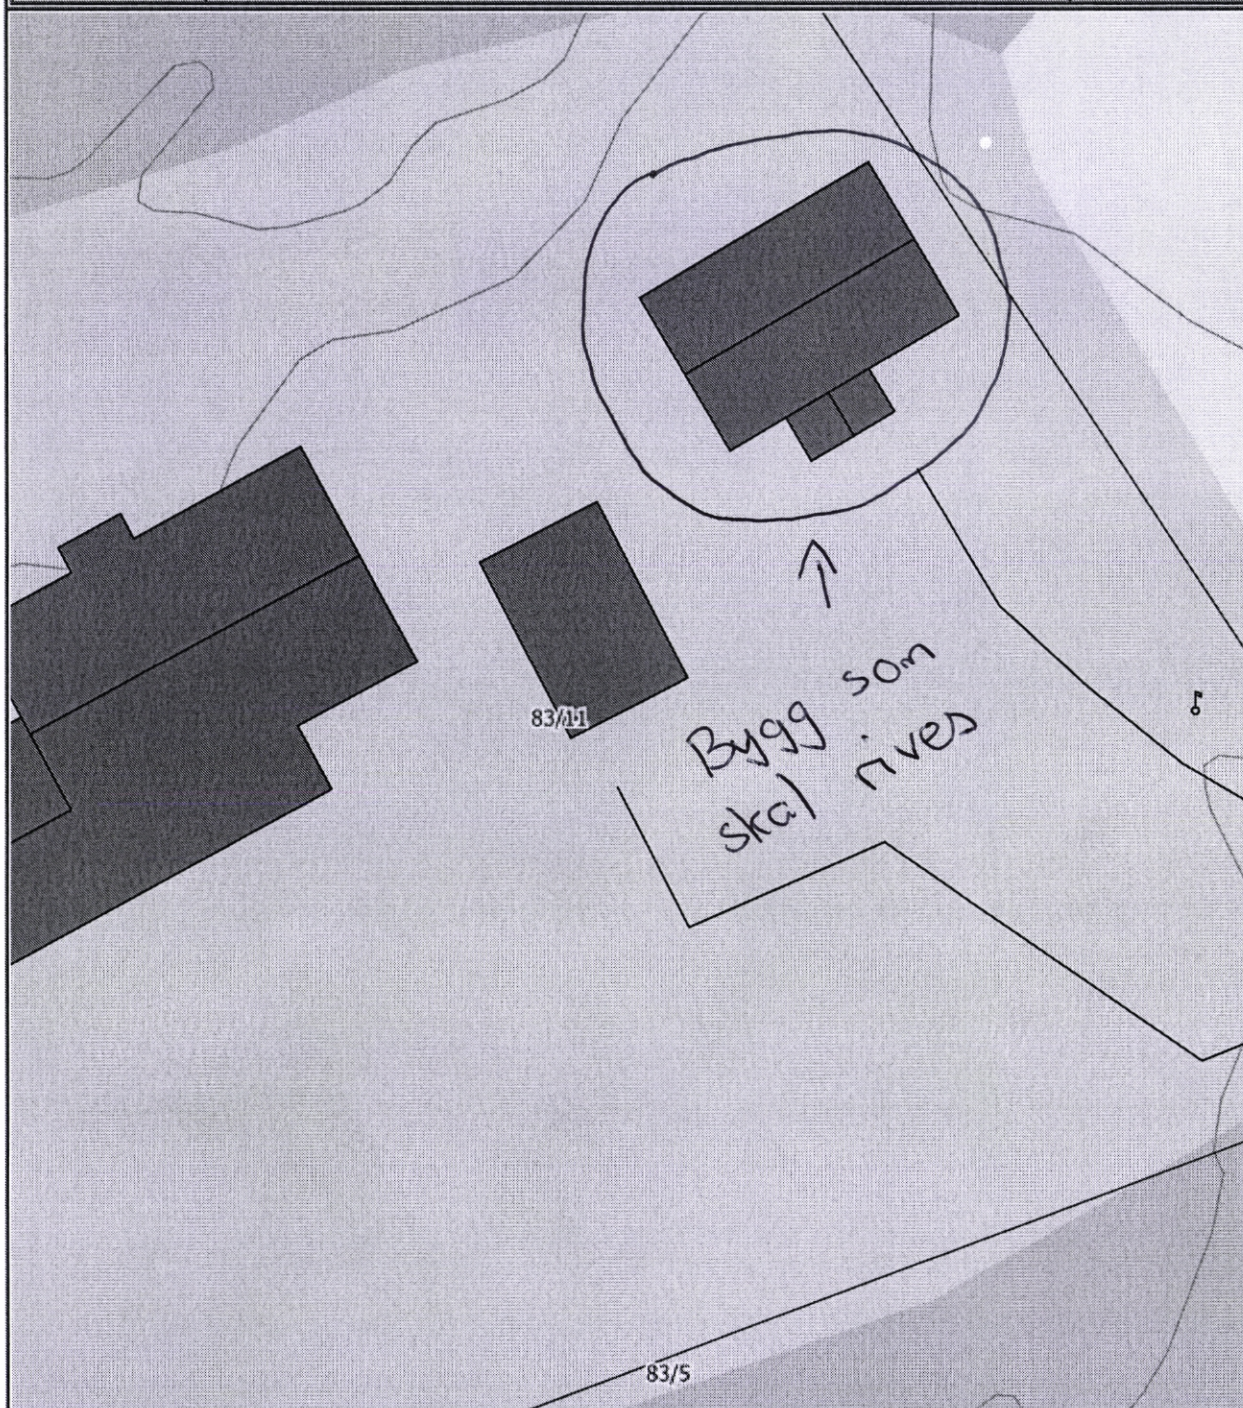

Det tas forbehold om at det kan forekomme feil på kartet, bla. gjelder dette eiendomsgrenser, ledninger/kabler, kummer m.m. som i forbindelse med prosjektering/anleggsarbeid må undersøkes nærmere.