



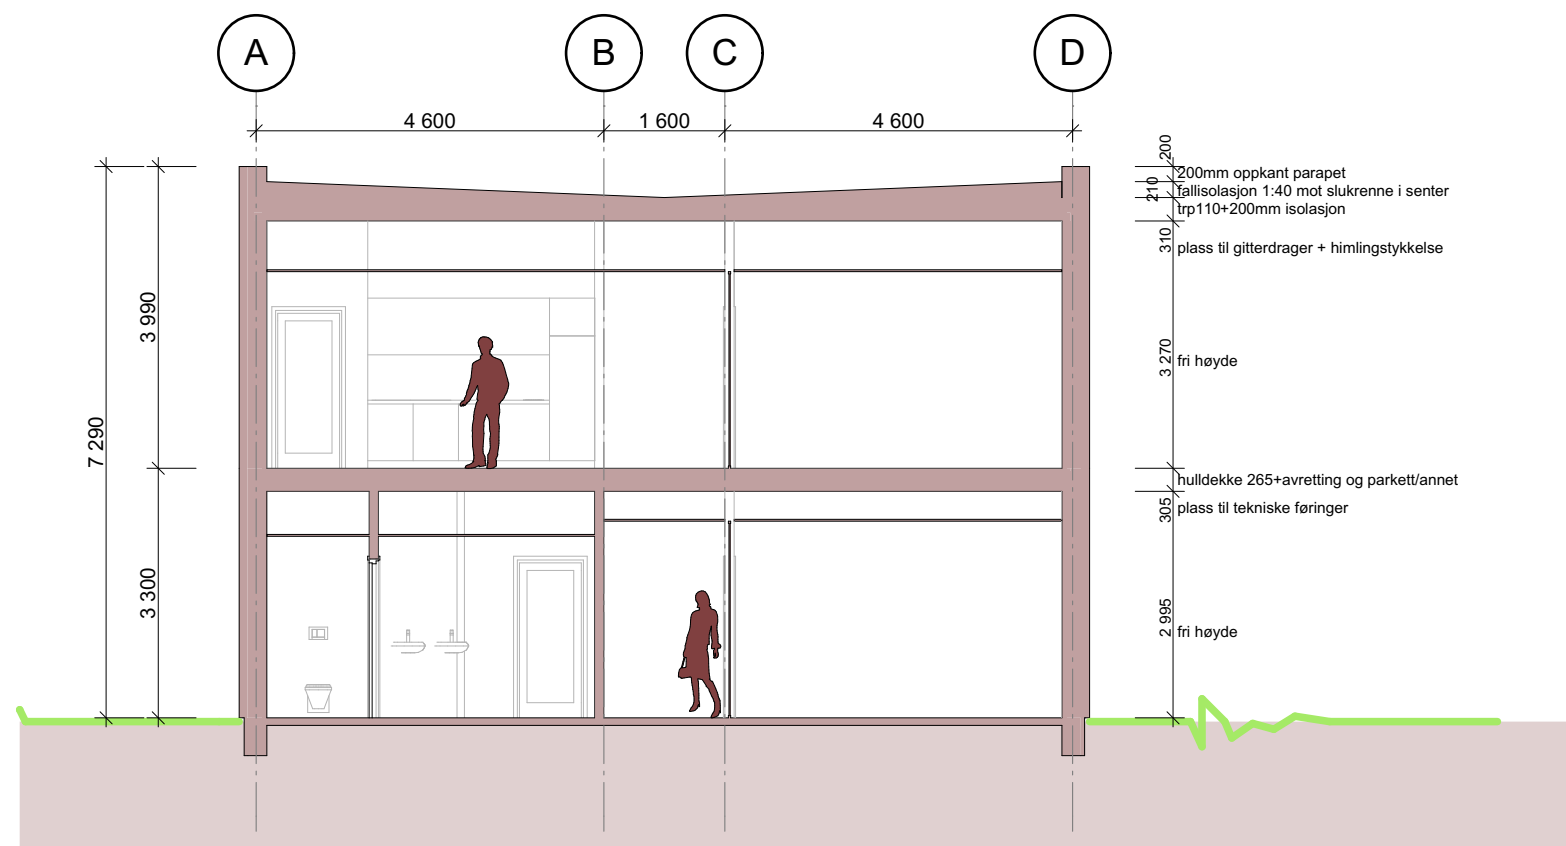

200mm oppkant parapet
fallisolasjon 1:40 mot slukrenne i senter
trp110+200mm isolasjon
310 plass til gitterdrager + himlingstykkelse
3 270 fri høyde
hulldække 265+avretting og parkett/annet
305 plass til tekniske føringer
2 995 fri høyde

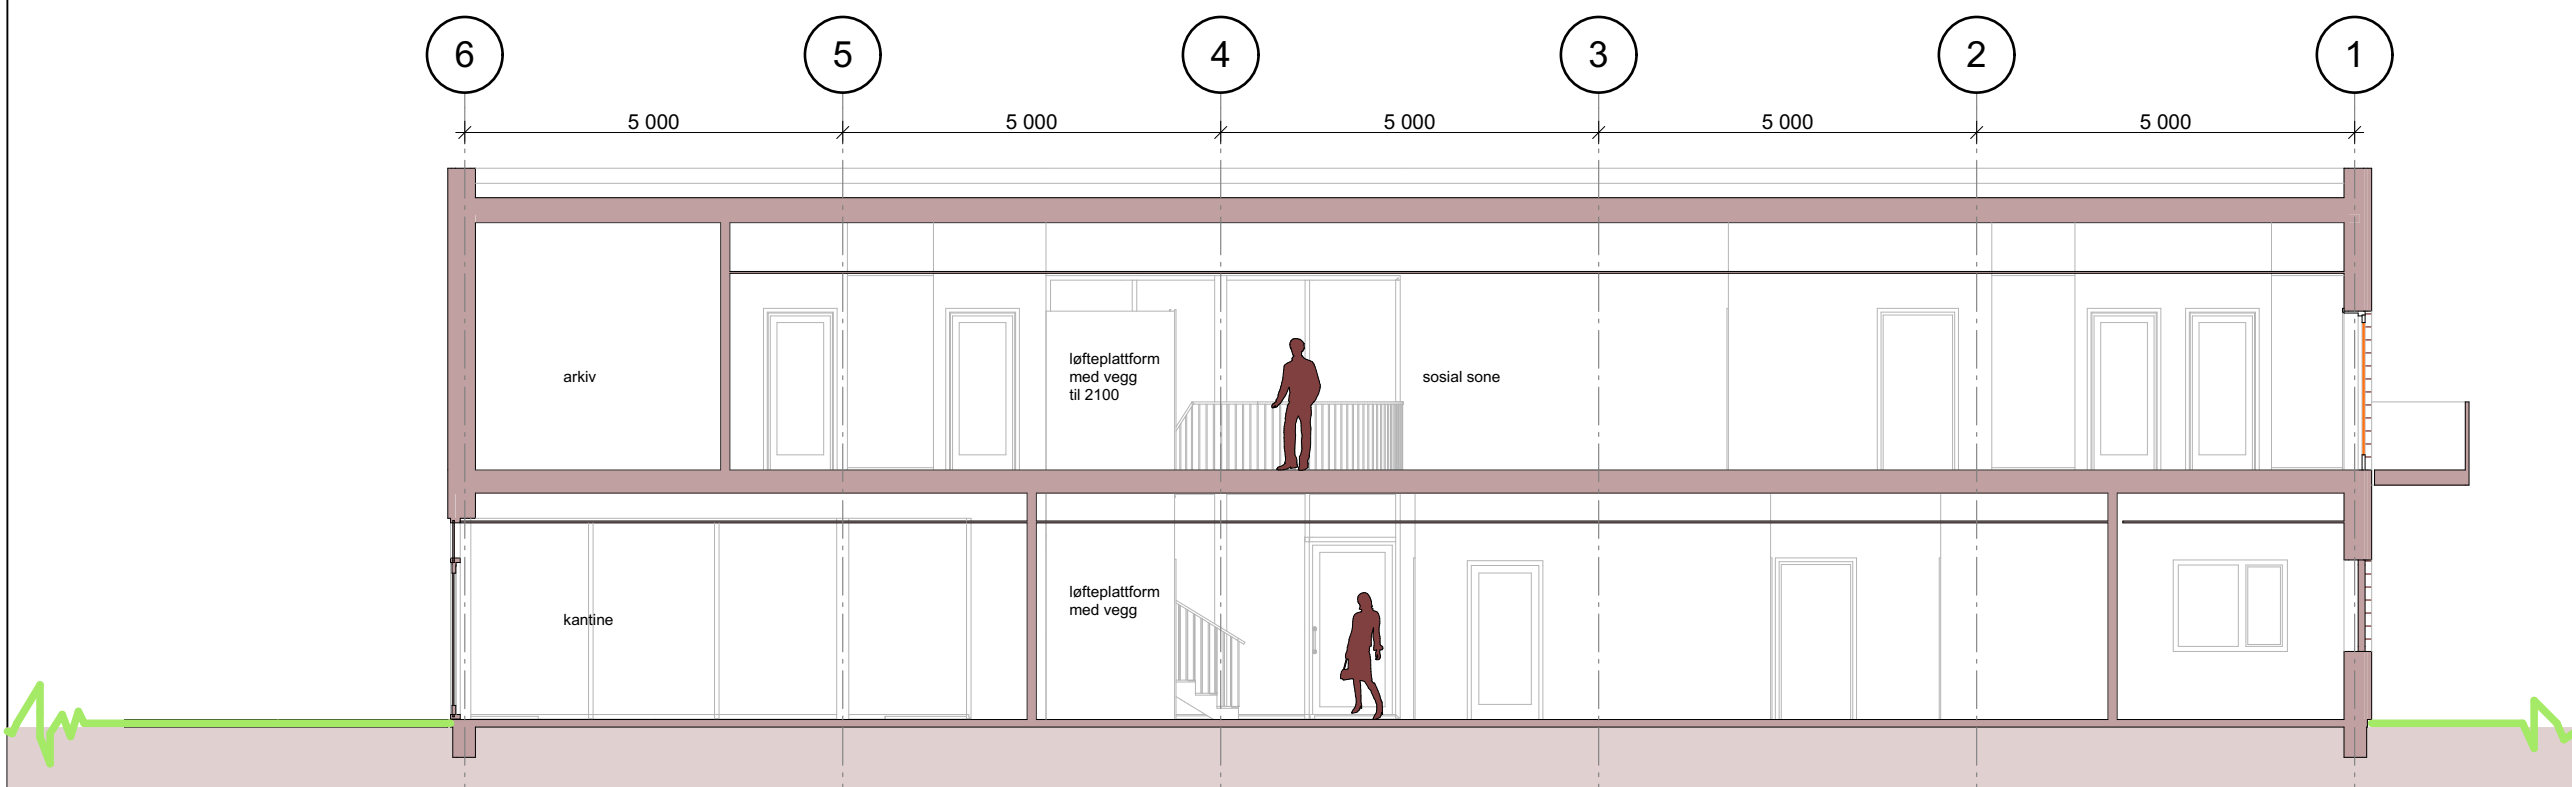

 vollark.no	gnr/bnr:	Kommunenr:	Tiltakets art:	Prosjektnavn:	Fase:	Dato:	Prosjektnr:	
	-	5015	Næring		Forprosjekt	06.12.2019	2019-024	
	Adresse:		Tiltakshaver:		Tegningstittel:	Målestokk:	Tegningsnr:	Rev:
	-		Rædergård Entreprenør AS	Rædergård Admin. Bygg	Snitt A-A og B-B	1:100	A30-1	