




Øst fasade
1 : 100

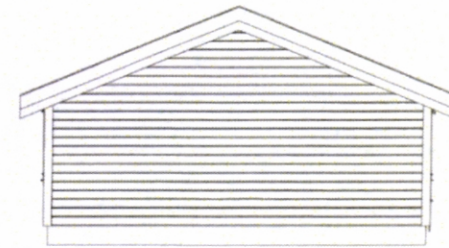


Nord fasade
1 : 100

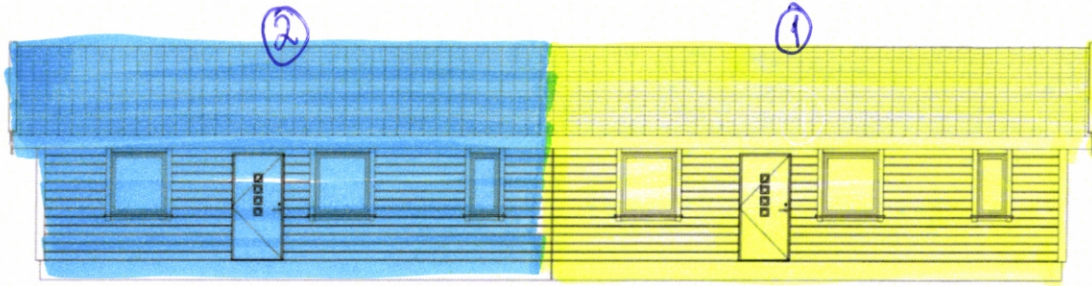

Vest fasade
1 : 100

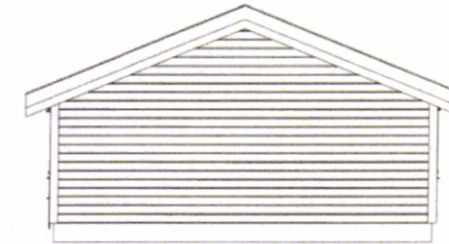

Sør fasade
1 : 100

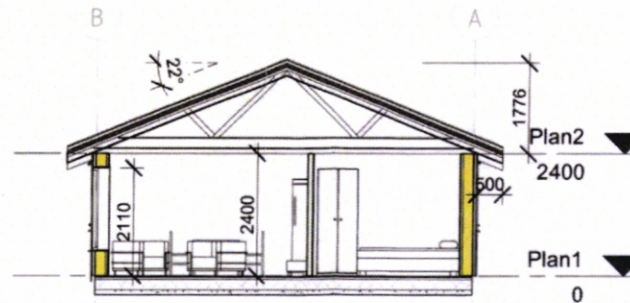

Snitt
1 : 100



VESTLANDS HUS

Forhandler av VESTLANDSHUS
www.fosenhus.no /
ann@fosenhus.no / tlf 72527000 /
7160 BJUGN

Tegningstittel

Prosjektnr.:
824

Oppdragsgiver:

Stein Ove Bakken

Tegningsnr.

Fasader / Snitt

Prosjekt

Tomannsbolig

Dato:

12.04.2019

Tegnet av:

ES

Kontrollert av:

Checker

Rev. dato:


Målestokk:

1 : 100

Tegningsnr.

A102

Rev.:

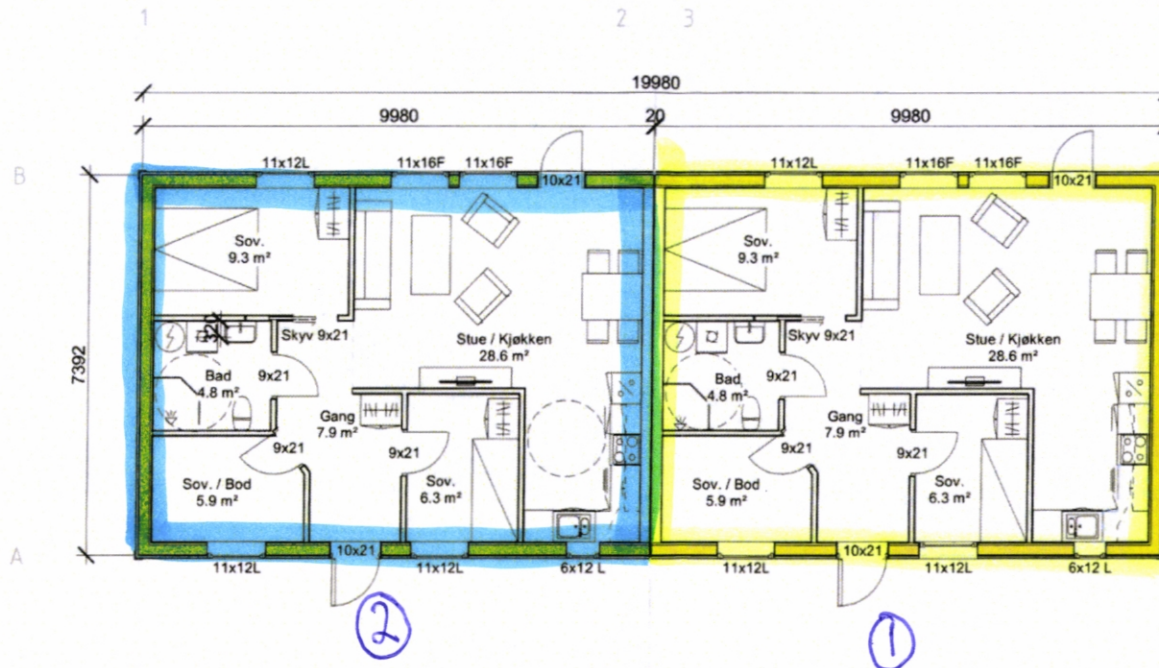

A	65.5 m ²
B	65.5 m ²

		 Fosen HUS AS		 VESTLANDS HUS Forhandler av: VESTLANDSHUS www.fosenhus.no / ann@fosenhus.no / tlf 72527000 / 7160 BJUGN		Oppdragsleder: Stein Ove Bakken		Prosjekt: Tomannsbolig							
		Tegningsstatu		Prosjektnr.: 824		Tegningsnr: Plantegning 1. etasje		Date: 12.04.2019		Tegnet av: ES		Kontrollert av: Checker		Rev. dato:	
								Målestokk: 1 : 100		Tegningsnr. A101				Rev.:	
Rev	Dato	Tekst				Tegn.	Kontr.								