

	SITUASJONSKART					
	Eiendom:	Gnr: 85	Bnr: 73	Fnr: 0		Snr: 0
		Adresse: NORDNESVEIEN 39, 7167 VALLERSUND				
	Hj.haver/Fester:	FOSENSKALLDYR AS				
ØRLAND KOMMUNE	Dato: 9/3-2020 Sign: AINA HÅRSTAD - UTVIDELSE AV AREAL,TERRENGENDRING OG PLASSERING AV NYBYGG.-				Målestokk 1:1000	

VEDLEGG D10 85/73


Eksisterende
terreng planeres
fra kvote 2,3 opp t
il kvote 3.
Naturlig heving av
terreng for å sammenføye
høydeforskjeller.
646 m².

Berg/fjell
i dagen
senkes til
kvote 3 moh.
105 m².

Utvidelse med
fylling.
Topp terreng
prosjekteres på
kvote 2,3 moh.
Utvidet areal
blir 622 m².

18,5 m bred
28-51 m.lengt

Nytt bygg
12 m. bred og
30 m. langt.
plasseres 5 m. i
fremkant av
eksisterende bygg.
1 m. mellom
byggene.

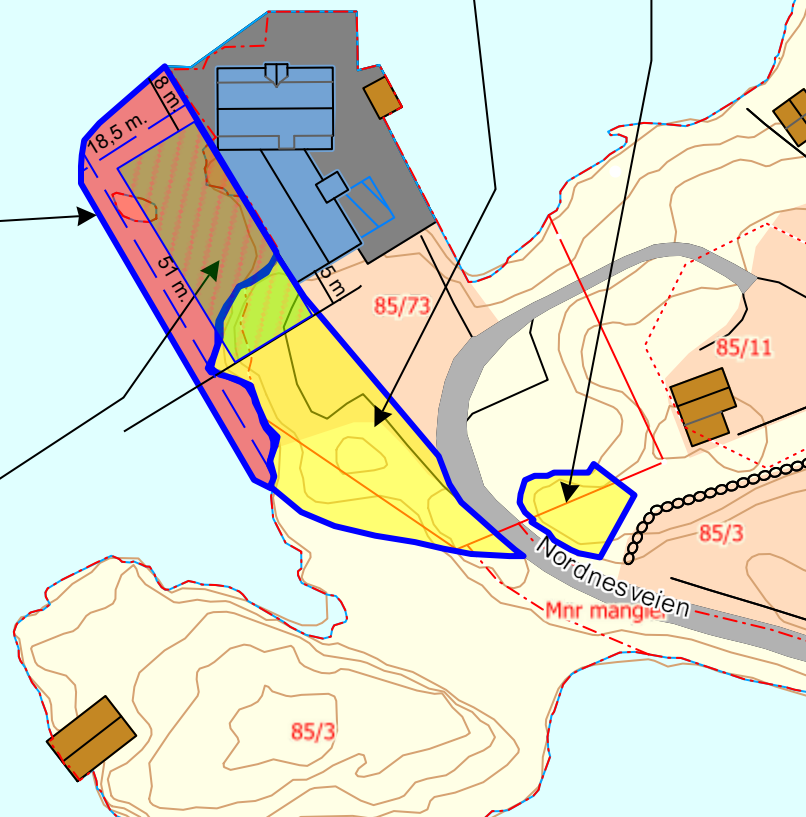

Det tas forbehold om at det kan forekomme feil på kartet, bla. gjelder dette eiendomsgrenser, ledninger/kabler, kummer m.m. som i forbindelse med prosjektering/anleggsarbeid må undersøkes nærmere.