


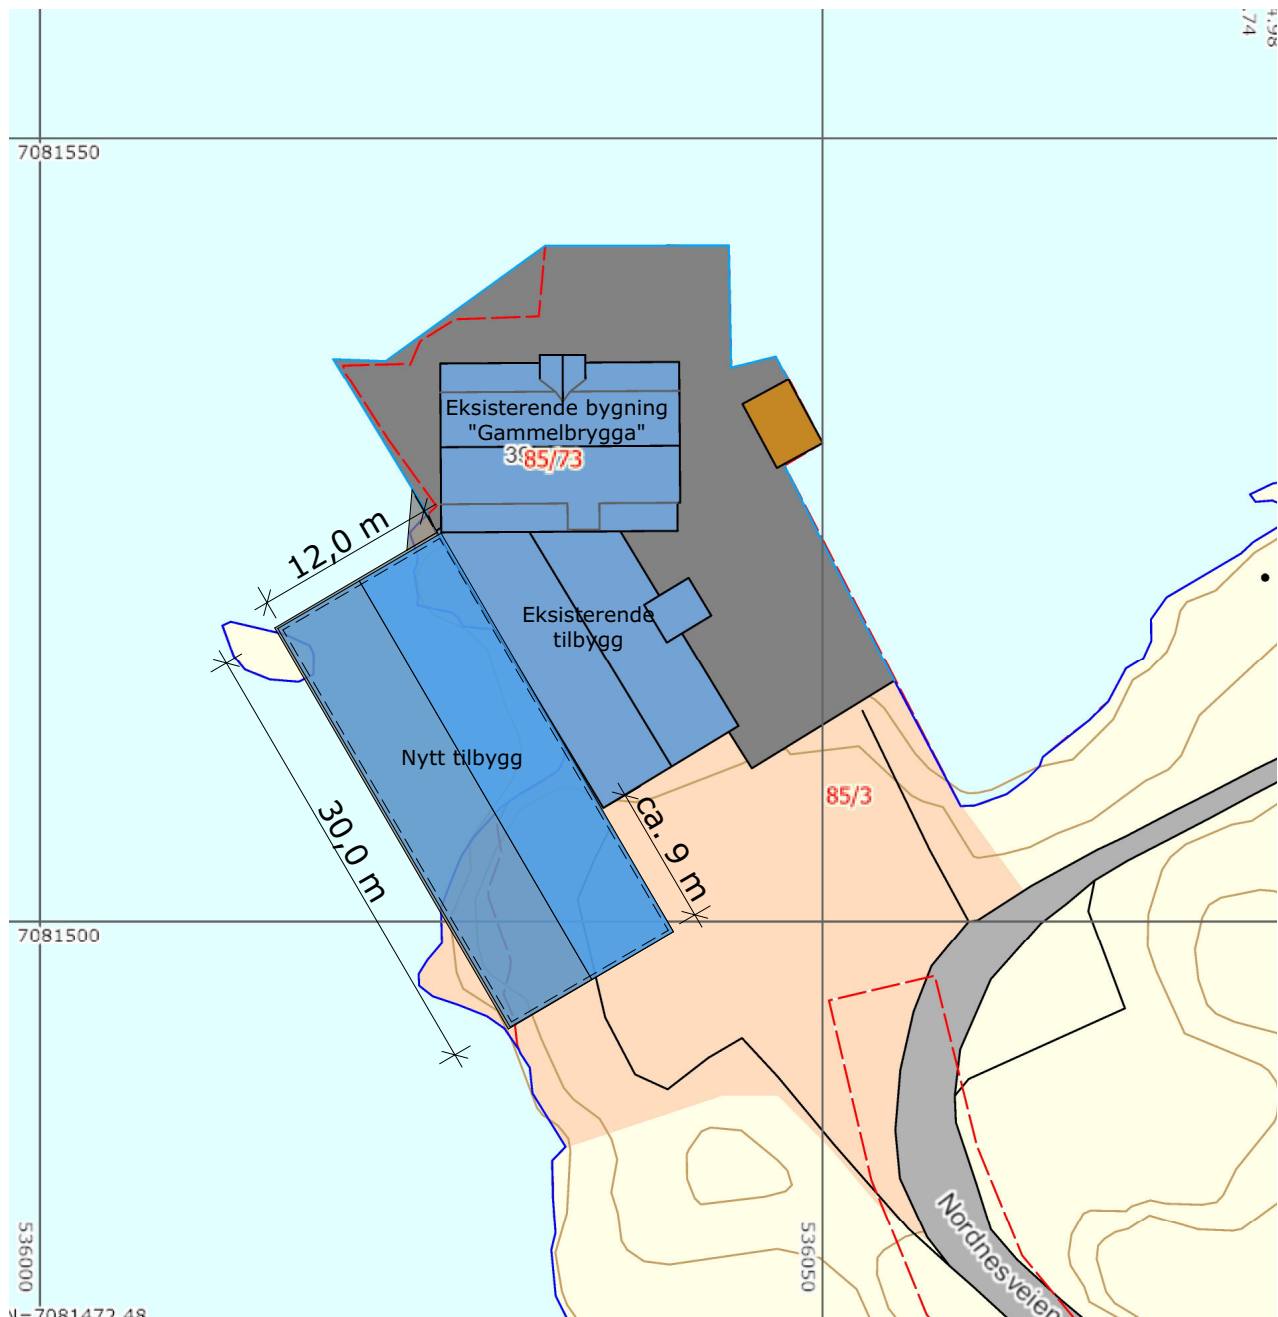


1:500 Situasjonsplan

Tomtegrense

Omriss bygg

Takflate

Brygge/fylling

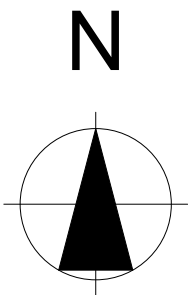

VEDLEGG E15 AV 19

OBS OBS:
Bygget er flyttet 4 m.
se situasjonskart D10

Index	Dato	Beskrivelse	Sign	Kontr.

Oppvarmet BRA:	BYA:	VOLUM:	ENERGIMERKE
0 m ²	375,3 m ²	m ³	
BRA H01:		BRA TOTALT:	
346,7 m ²		346,7 m ²	

BYGGEKOMMUNE:	GNR/BNR:	POSTNR:	POSTSTED:
BJUGN	85/73	7167	Vallersund
ADRESSE:			MOH:
Nordnesvegen 39			Land

TEGNET AV:	KONTROLLERT AV:	DATO:	FORMAT:
MMO	Kontrollør	12.04.19	A3

PROSJEKT:	PROSJEKTNR.:
Tilbygg Fosen Skالldyr AS	19-0272
TEGNINGEN VISER:	TEGNING NR.:
Situasjonsplan	ARK-2-0-01
STATUS:	MÅLESTOKK:
Byggemelding	1:500


TILTAKSHAVER:
Fosen Skالldyr AS

BYGGEFIRMA:

- det du vil ha

INGENIØR- OG ARKITEKTKONTORET NORGESHUS AS, PB 161, 7223 MELHUS, TLF: 72 85 69 00	
TEGNINGEN ER BESKYTTET ETTER LOV OM OPPHAVSRETT OG EIES AV NORGESHUS AS. TEGNINGER SKAL IKKE BENYTTES UTEN VÅR TILLATELSE. TEGNINGEN GJELDER IKKE SOM ARBEIDSTEGNING.	REV. .

VEDLEGG E16 AV 19

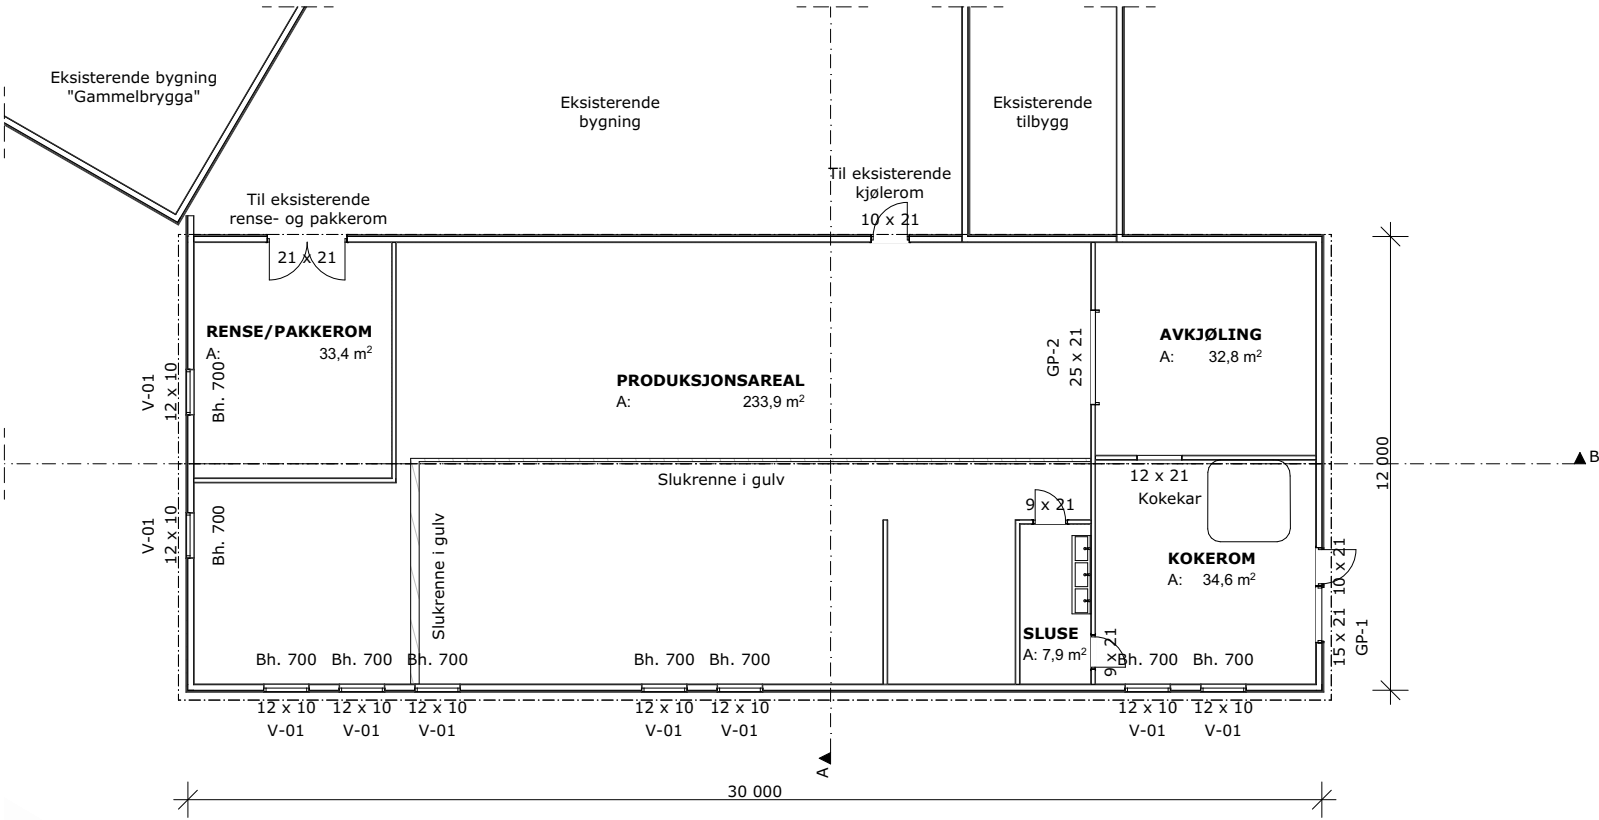

1:200 H01

MERKNADER:

Forbehold: Det tas forbehold om mulig nedforet himling pga. tekniske føringer. Arealer er beregnet ut fra tegning og er oppgitt iht. NS3940. Tekniske forhold i bygningsmessig utførelse kan påvirke arealer i mindre grad.

Boenhet i småhus skal oppføres med skorstein. Kravet gjelder ikke dersom boenheten oppføres med vannbåren varme. Unntak for skorstein forutsetter at vannbåren varme dekker minimum behov for romoppvarming i stue eller tilsvarende rom. Det kan benyttes annen oppvarming på baderom, soverom eller rom som skal holde lavere innnetemperatur. Det er ikke krav til vannbårent varmebatteri for ventilasjonen, og det omfatter heller ikke oppvarming av varmt tappevann.

Det er beregnet sikkerhetsglass på vinduer/balkongdører med brystningshøyde mindre enn 0,8 m i områder der det er angitt terrasser/uteplasser. Dette kan fravike fra perspektiver i huskatalogen og det kommer fram av dør- og vindusskjema hvilke vinduer/balkongdører dette gjelder

Prosjektering iht TEK 17.

Sikkerhetsglass leveres ihht. Plan og bygningsloven og glassbransjens anbefalinger.

Index	Dato	Beskrivelse	Sign	Kontr.
Oppvarmet BRA: 0 m²		BYA: 375,3 m²	VOLUM: m³	ENERGIMERKE 
BRA H01: 346,7 m²		BRA TOTALT: 346,7 m²		
BYGGEKOMMUNE: BJUGN		GNR/BNR: 85/73	POSTNR: 7167	POSTSTED: Vallersund
ADRESSE: Nordnesvegen 39				MOH: Land
TEGNET AV: MMO		KONTROLLERT AV: Kontrollør	DATO: 12.04.19	FORMAT: A3
PROSJEKT: Tilbygg Fosen Skalldyr AS			PROSJEKTNR.: 19-0272	
TEGNINGEN VISER: Plan H01			TEGNING NR.: ARK-2-1-01	
STATUS: Byggemelding			MÅLESTOKK: 1:200	

TILTAKSHAVER:
Fosen Skalldyr AS


BYGGEFIRMA:

INGENIØR- OG ARKITEKTKONTORET NORGESHUS AS, PB 161, 7223 MELHUS, TLF: 72 85 69 00


TEGNINGEN ER BESKYTTET ETTER LOV OM OPPHAVSRETT OG EIES AV NORGESHUS AS. TEGNINGER SKAL IKKE BENYTTES UTEN VÅR TILLATELSE. TEGNINGEN GJELDER IKKE SOM ARBEIDSTEGNING.

REV.
•

VEDLEGG E17 AV 19

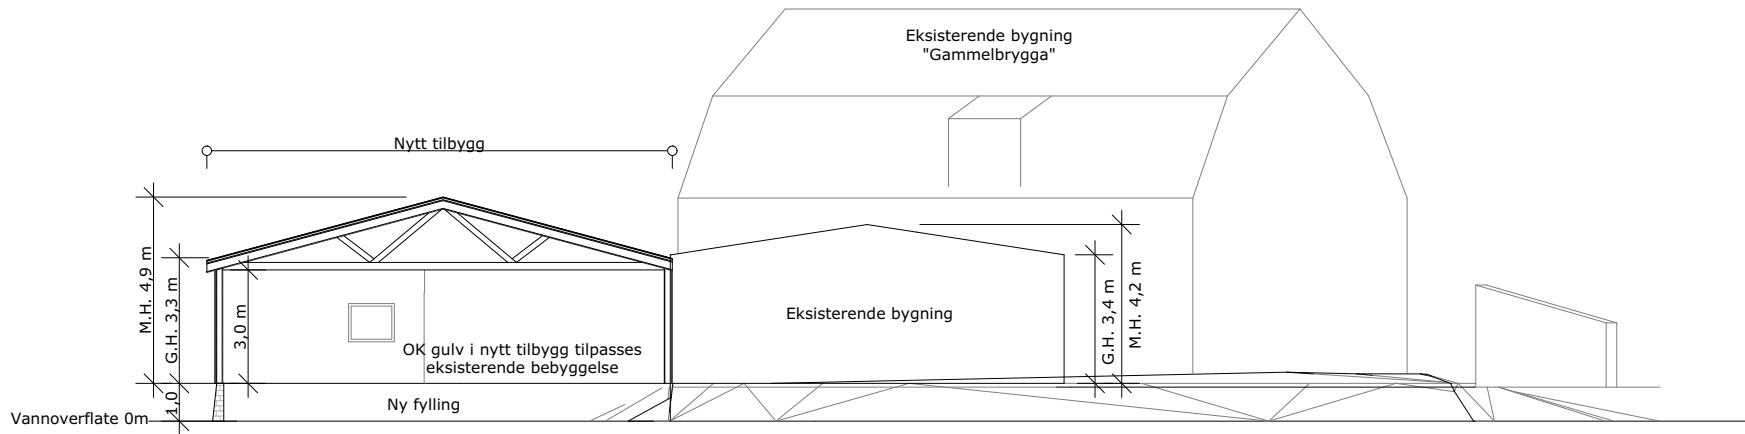

1:200 Snitt A

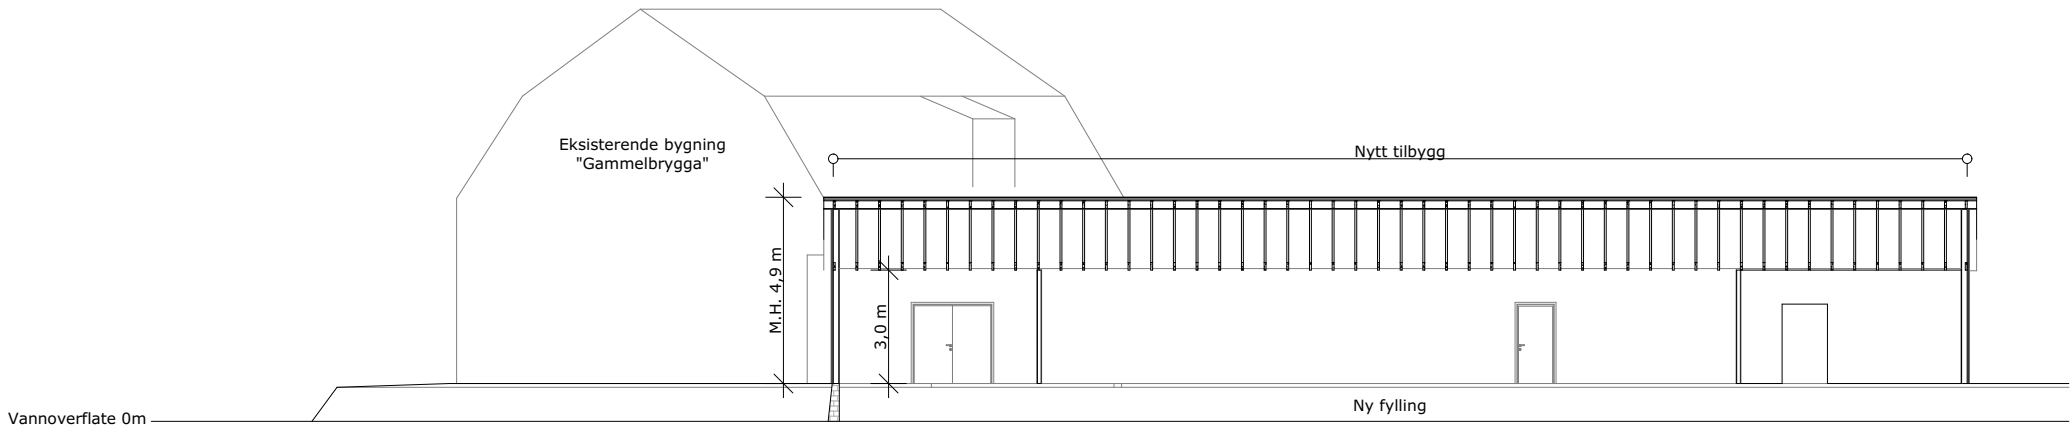

1:200 Snitt B

MERKNADER:

Forbehold: Det tas forbehold om mulig nedforet himling pga. tekniske føringer. Arealer er beregnet ut fra tegning og er oppgitt iht. NS3940. Tekniske forhold i bygningsmessig utførelse kan påvirke arealer i mindre grad.

Boenhet i småhus skal oppføres med skorstein. Kravet gjelder ikke dersom boenheten oppføres med vannbåren varme. Unntak for skorstein forutsetter at vannbåren varme dekker minimum behov for romoppvarming i stue eller tilsvarende rom. Det kan benyttes annen oppvarming på baderom, soverom eller rom som skal holde lavere innetemperatur. Det er ikke krav til vannbårent varmebatteri for ventilasjonen, og det omfatter heller ikke oppvarming av varmt tappevann.

Det er beregnet sikkerhetsglass på vinduer/balkongdører med brystningshøyde mindre enn 0,8 m i områder der det er angitt terrasser/uteplasser. Dette kan fravike fra perspektiver i huskatalogen og det kommer fram av dør- og vindusskjema hvilke vinduer/balkongdører dette gjelder

Prosjektering iht TEK 17.

Sikkerhetsglass leveres ihht. Plan og bygningsloven og glassbransjens anbefalinger.

Index	Dato	Beskrivelse	Sign	Kontr.

Oppvarmet BRA:	BYA:	VOLUM:	ENERGIMERKE B
0 m ²	375,3 m ²	m ³	
BRA H01:		BRA TOTALT:	
346,7 m ²		346,7 m ²	

BYGGEKommUNE:	GNR/BNR:	POSTNR:	POSTSTED:
BJUGN	85/73	7167	Vallersund
ADRESSE:			MOH:
Nordnesvegen 39			Land

TEGNET AV:	KONTROLLERT AV:	DATO:	FORMAT:
MMO	Kontrollør	12.04.19	A3

PROSJEKT:	PROSJEKTNR.:
Tilbygg Fosen Skalldyr AS	19-0272
TEGNINGEN VISER:	TEGNING NR.:
Snitt	ARK-2-2-01
STATUS:	MÅLESTOKK:
Byggemelding	1:200

TILTAKSHAVER:
Fosen Skalldyr AS


BYGGEFIRMA:

NORGESHUS


- det du vil ha

INGENIØR- OG ARKITEKTKONTORET NORGESHUS AS, PB 161, 7223 MELHUS, TLF: 72 85 69 00	
TEGNINGEN ER BESKYTTET ETTER LOV OM OPPHAVSRETT OG EIES AV NORGESHUS AS. TEGNINGER SKAL IKKE BENYTTES UTEN VÅR TILLATELSE. TEGNINGEN GJELDER IKKE SOM ARBEIDSTEGNING.	REV. •

VEDLEGG E18 AV 19

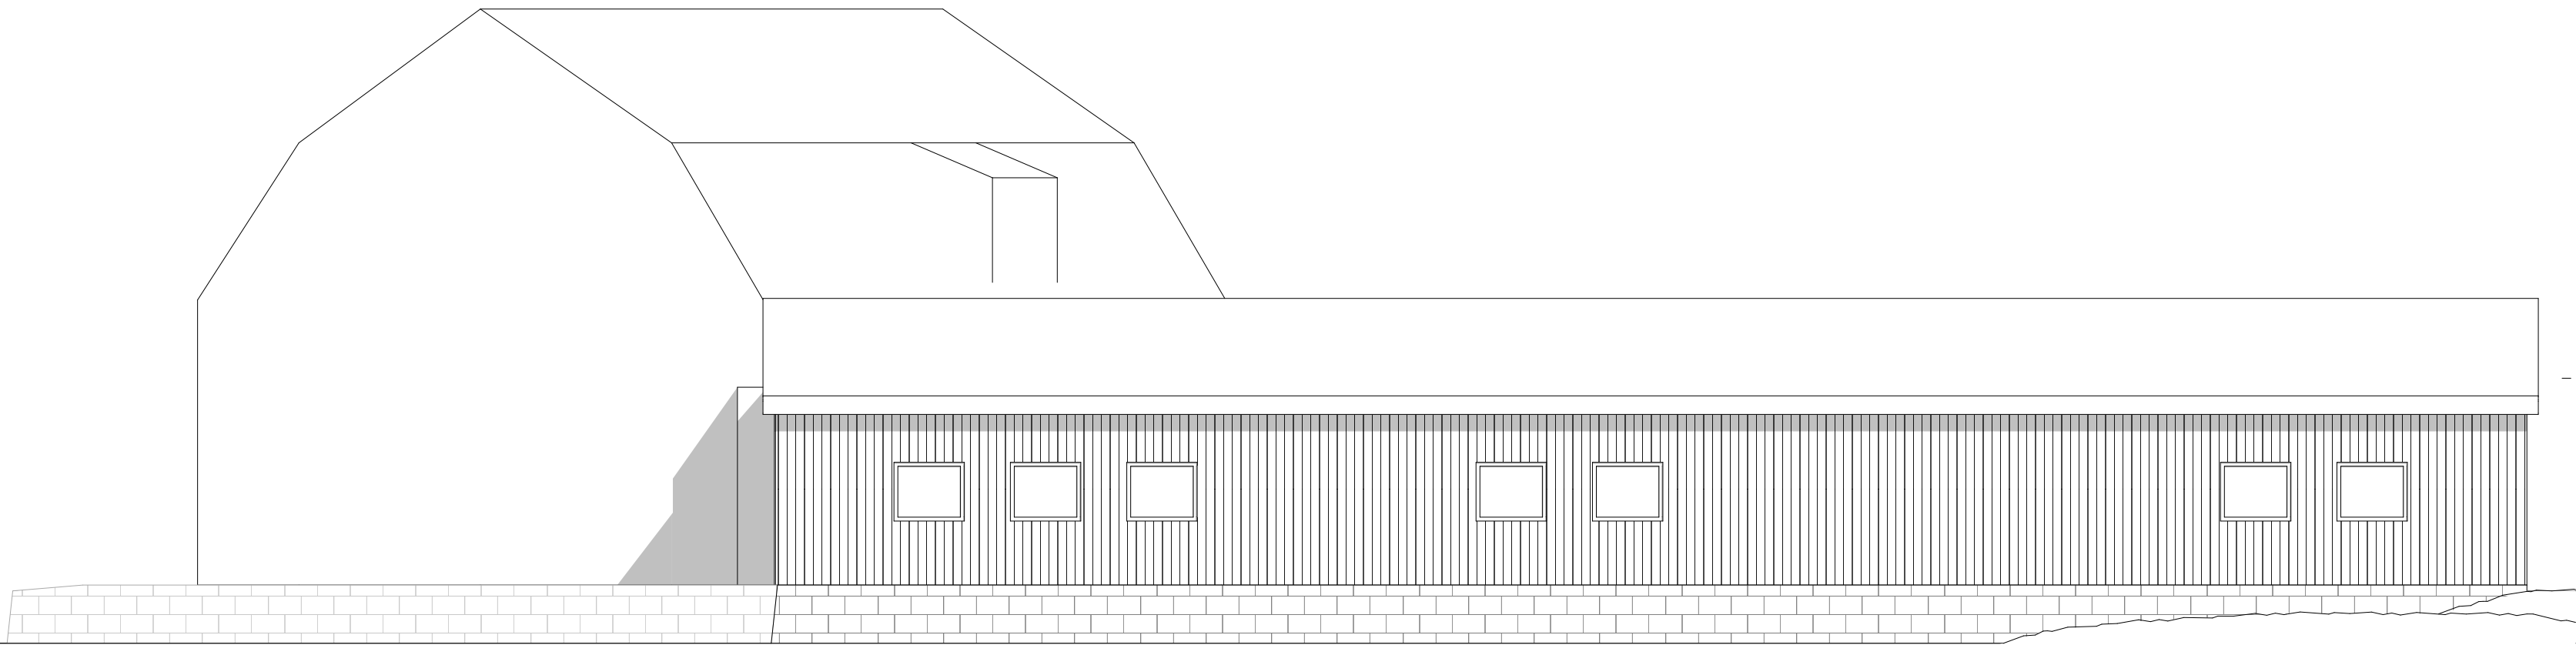

1:100 Fasade sørvest

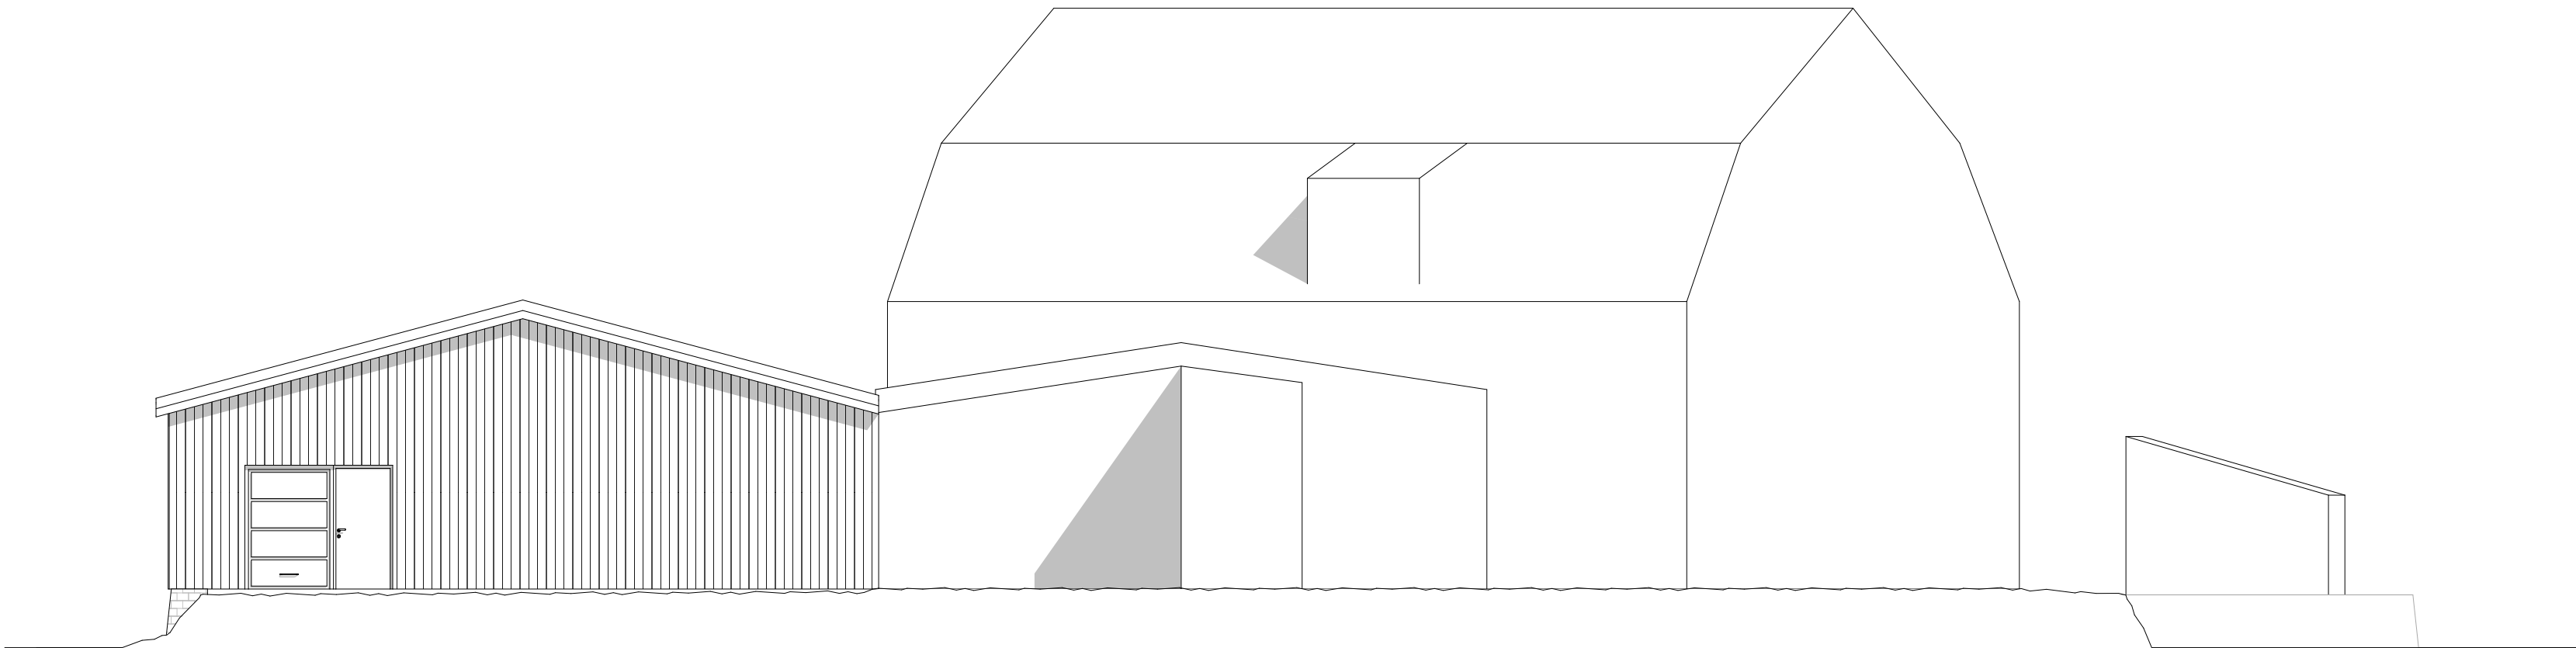

1:100 Fasade sørøst

MERKNADER:

Forbehold: Det tas forbehold om mulig nedforet himling pga. tekniske foringer. Arealer er beregnet ut fra tegning og er oppgitt iht. NS3940. Tekniske forhold i bygningsmessig utførelse kan påvirke arealer i mindre grad.

Boenhet i småhus skal oppføres med skorstein. Kravet gjelder ikke dersom boenheten oppføres med vannbåren varme. Unntak for skorstein forutsetter at vannbåren varme dekker minimum behov for romoppvarming i stue eller tilsvarende rom. Det kan benyttes annen oppvarming på badetom, soverom eller rom som skal holde lavere innetemperatur. Det er ikke krav til vannbårent varmebatteri for ventilasjonen, og det omfatter heller ikke oppvarming av varmt tappevann.

Det er beregnet sikkerhetsglass på vinduer/balkongdører med brytningshyde mindre enn 0,8 m i områder der det er angitt terrasser/uteplasser. Dette kan fravike fra perspektiver i huskatalogen og det kommer fram av dør- og vindusskjema hvilke vinduer/balkongdører dette gjelder

Prosjektering iht TEK 10.

Sikkerhetsglass leveres iht. Plan og bygningsloven og glassbransjens anbefalinger.

Index	Dato	Beskrivelse	Sign	Kontr.

Oppvarmet BRA:	BYA:	VOLUM:	ENERGIMERKE
0 m ²	375,3 m ²	m ³	
BRA K01 + U01 + H01 + H02 + LOFT:		BRA TOTALT:	
346,7 m ²		346,7 m ²	

BYGGKommune:	GNR/BNR:	POSTNR:	Postboks
BJUGN	85/73	7167	nd
ADRESSE:			MOH:
Nordnesvegen 39			Land


TEGNET AV:	KONTROLLERT AV:	DATO:	FORMAT:
MMO	Kontrollør	12.04.19	A2

PROSJEKT:	PROSJEKTNR.:
Tilbygg Fosen Skalldyr AS	19-0272
TEGNINGEN VISER:	TEGNING NR.:
Fasader	ARK-2-3-01
STATUS:	MÅLESTOKK:
Byggemelding	1:100

TILTAKSHAVER:
Fosen Skalldyr AS
BYGGEFIRMA:

INGENIØR- OG ARKITEKTKONTORET NORGESHUS AS, PB 161, 7223 MELHUS, TLF: 72 85 69 00	REV.
TEGNINGEN ER BESKYTTET ETTER LOV OM OPPHAVSRETT OG EIES AV NORGESHUS AS. TEIGNINGER SKAL IKKE BENYTTES UTEN VÅR TILLATELSE. TEGNINGEN GJELDER IKKE SOM ARBEIDSTEGNING.	.

VEDLEGG E19 AV 19

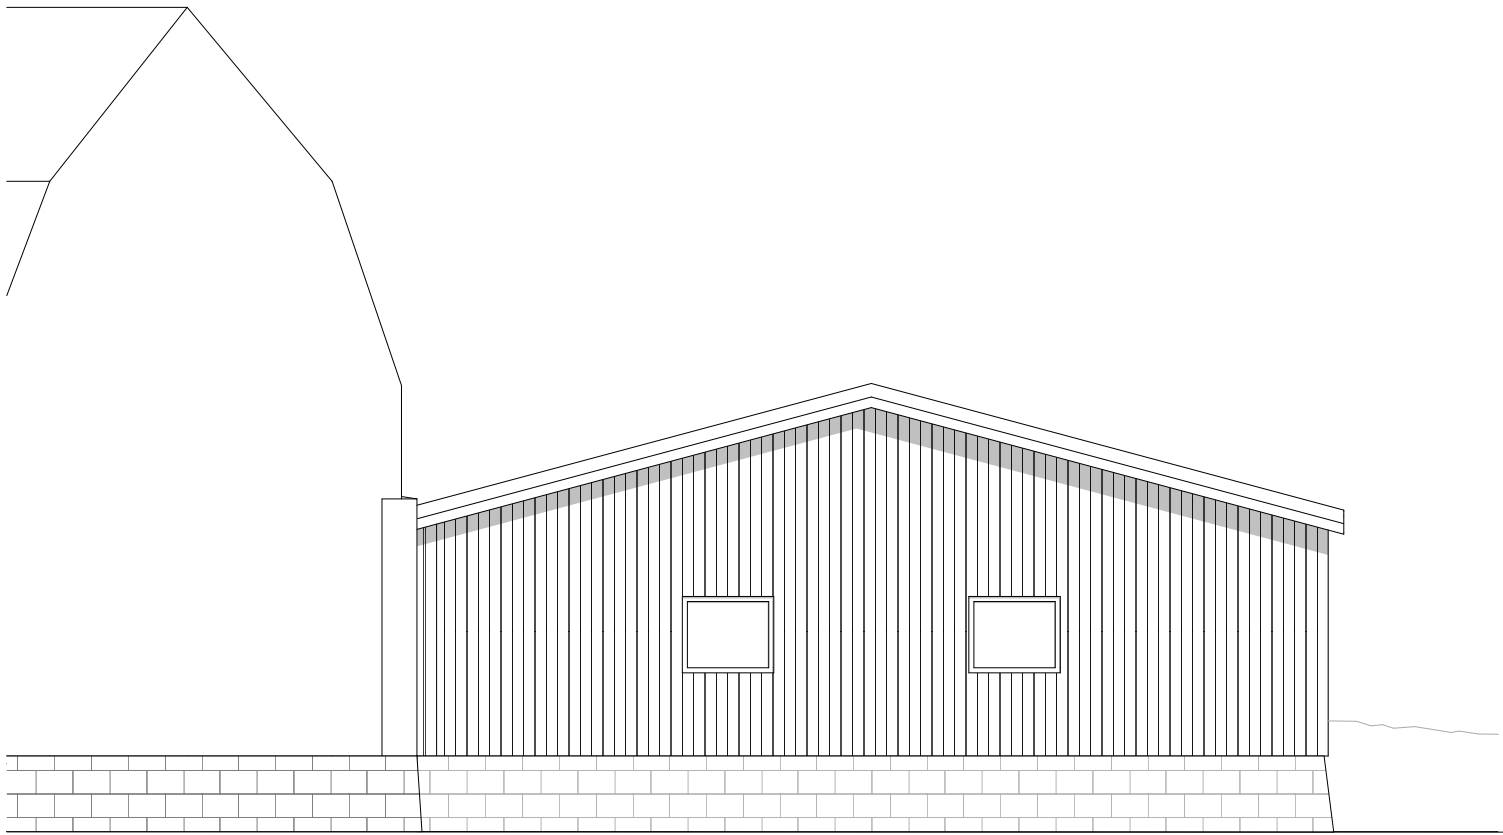

1:100 Fasade nordvest

MERKNADER:

Forbehold: Det tas forbehold om mulig nedforet himling pga. tekniske føringer. Arealer er beregnet ut fra tegning og er oppgitt iht. NS3940. Tekniske forhold i bygningsmessig utførelse kan påvirke arealer i mindre grad.

Boenhet i småhus skal oppføres med skorstein. Kravet gjelder ikke dersom boenheten oppføres med vannbåren varme. Unntak for skorstein forutsetter at vannbåren varme dekker minimum behov for romoppvarming i stue eller tilsvarende rom. Det kan benyttes annen oppvarming på baderom, soverom eller rom som skal holde lavere innetemperatur. Det er ikke krav til vannbårent varmebatteri for ventilasjonen, og det omfatter heller ikke oppvarming av varmt tappevann.

Det er beregnet sikkerhetsglass på vinduer/balkongdører med brystningshøyde mindre enn 0,8 m i områder der det er angitt terrasser/uteplasser. Dette kan fravike fra perspektiver i huskatalogen og det kommer fram av dør- og vindusskjema hvilke vinduer/balkongdører dette gjelder

Prosjektering iht TEK 17.

Oppvarmet BRA:	BYA:	VOLUM:	ENERGIMERKE
0 m ²	375,3 m ²	m ³	
BRA H01:		BRA TOTALT:	
346,7 m ²		346,7 m ²	

BYGGEKOMMUNE:	GNR/BNR:	POSTNR:	POSTSTED:
BJUGN	85/73	7167	Vallersund
ADRESSE:			MOH:
Nordnesvegen 39			Land

TEGNET AV:	KONTROLLERT AV:	DATO:	FORMAT:
MMO	Kontrollør	12.04.19	A3

PROSJEKT:	PROSJEKTNR.:
Tilbygg Fosen Skalldyr AS	19-0272
TEGNINGEN VISER:	TEGNING NR.:
Fasader	ARK-2-3-02
STATUS:	MÅLESTOKK:
Byggemelding	1:100

TILTAKSHAVER:
Fosen Skalldyr AS
BYGGEFIRMA:


INGENIØR- OG ARKITEKTKONTORET NORGESHUS AS, PB 161, 7223 MELHUS, TLF: 72 85 69 00	
TEGNINGEN ER BESKYTTET ETTER LOV OM OPPHAVSRETT OG EIES AV NORGESHUS AS. TEGNINGER SKAL IKKE BENYTTES UTEN VÅR TILLATELSE. TEGNINGEN GJELDER IKKE SOM ARBEIDSTEGNING.	REV. •