


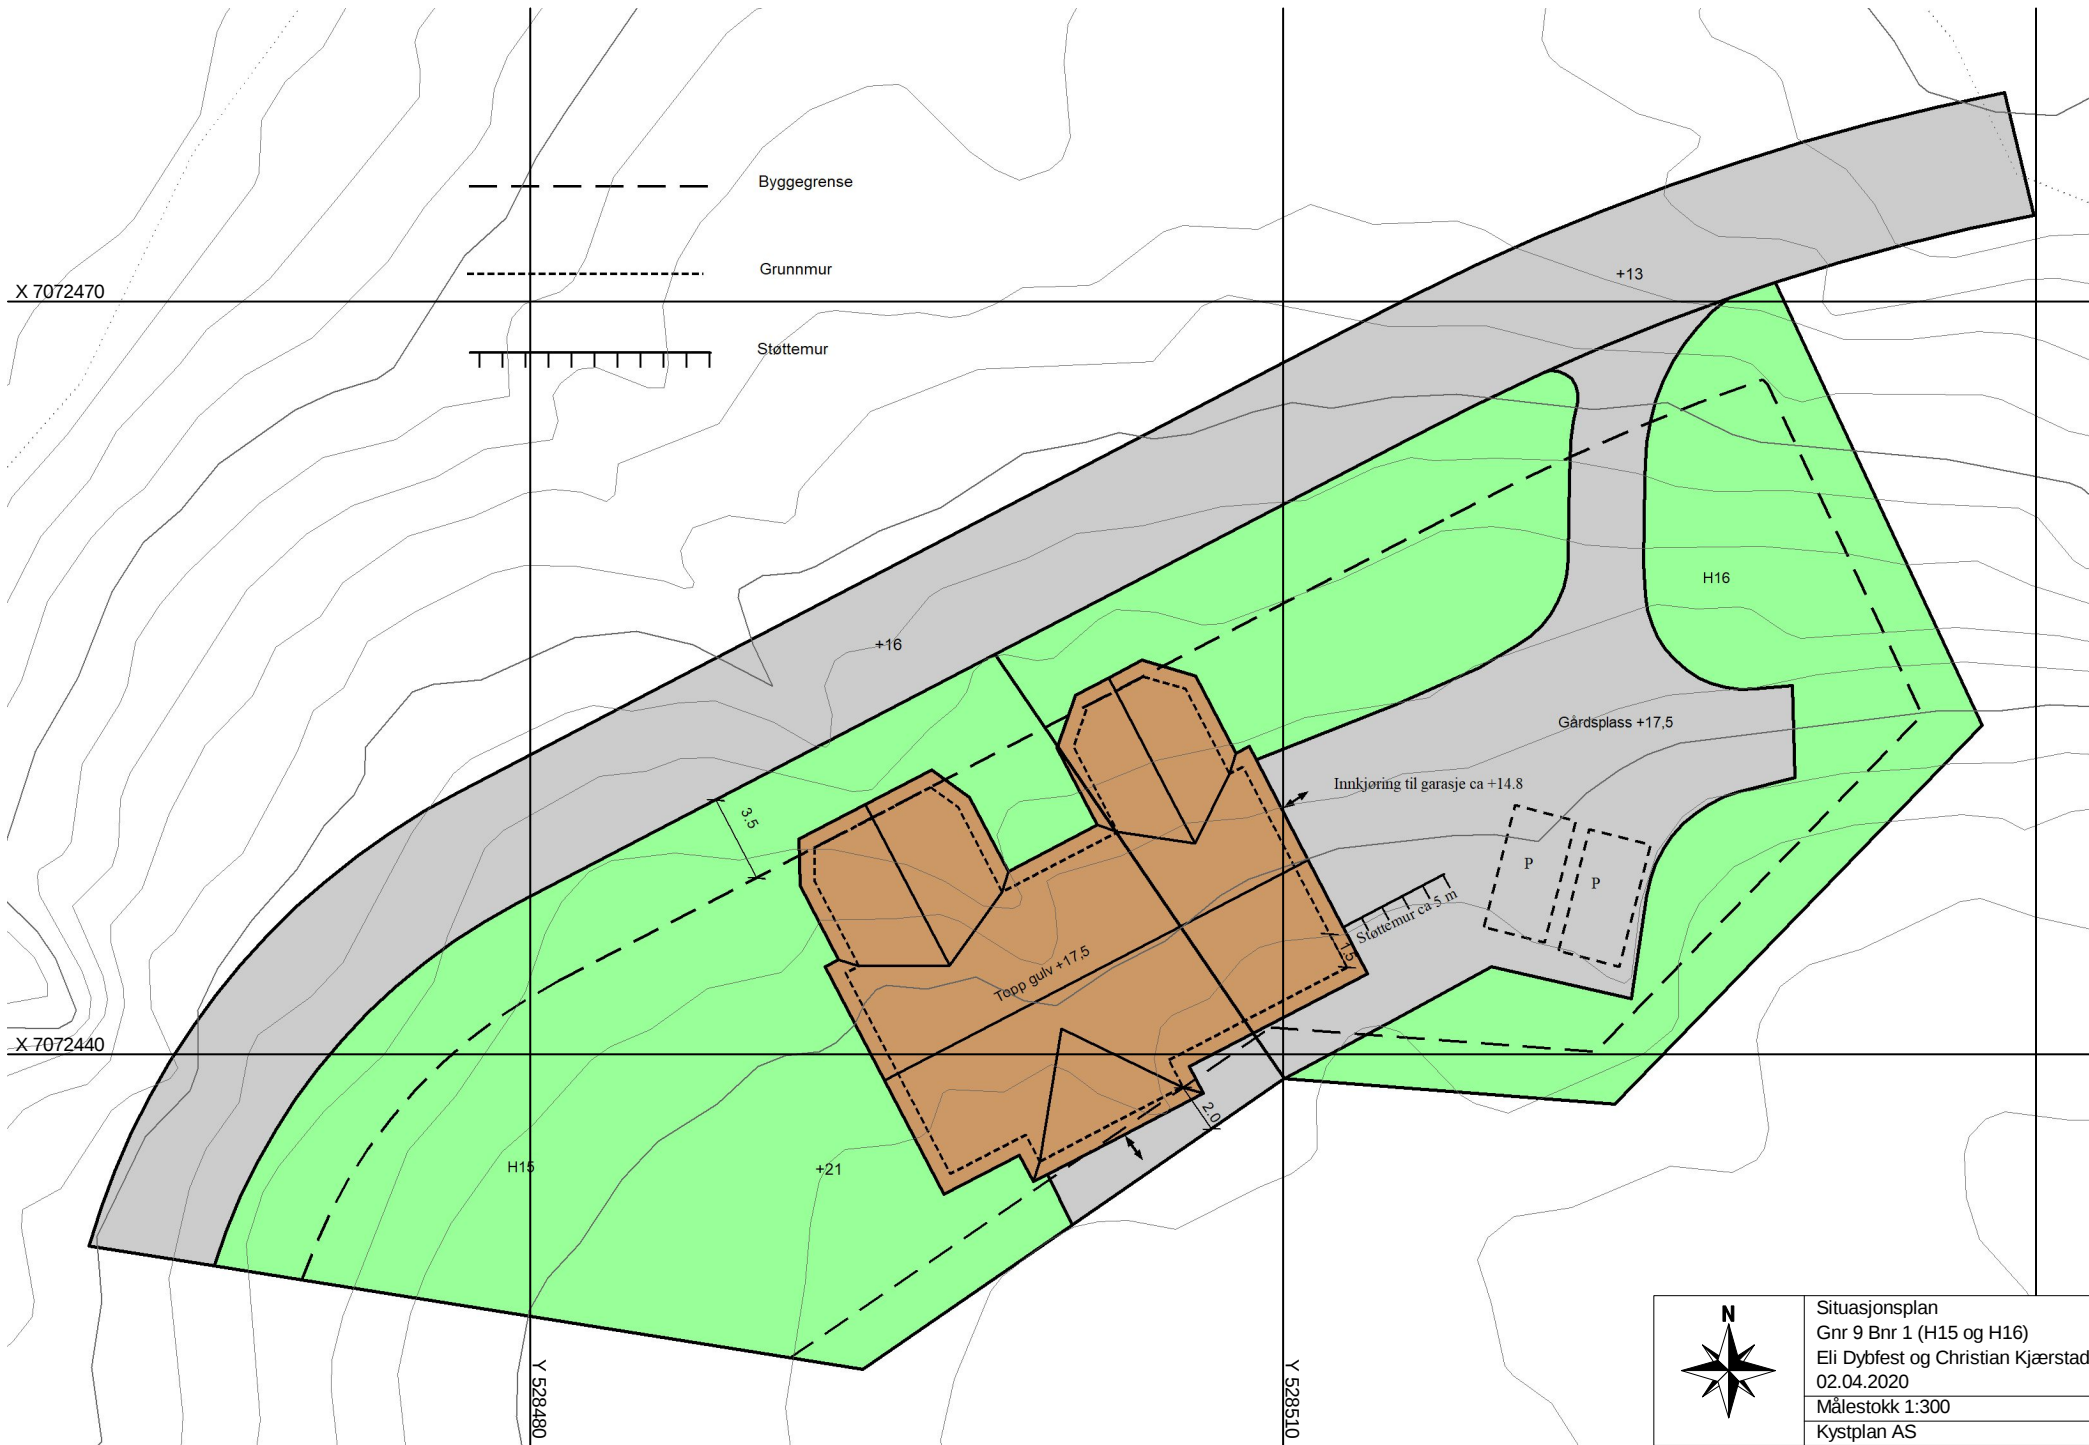

	Situasjonsplan
	Gnr 9 Bnr 1 (H15 og H16)
	Eli Dybfest og Christian Kjærstad
	02.04.2020
	Målestokk 1:300
	Kystplan AS