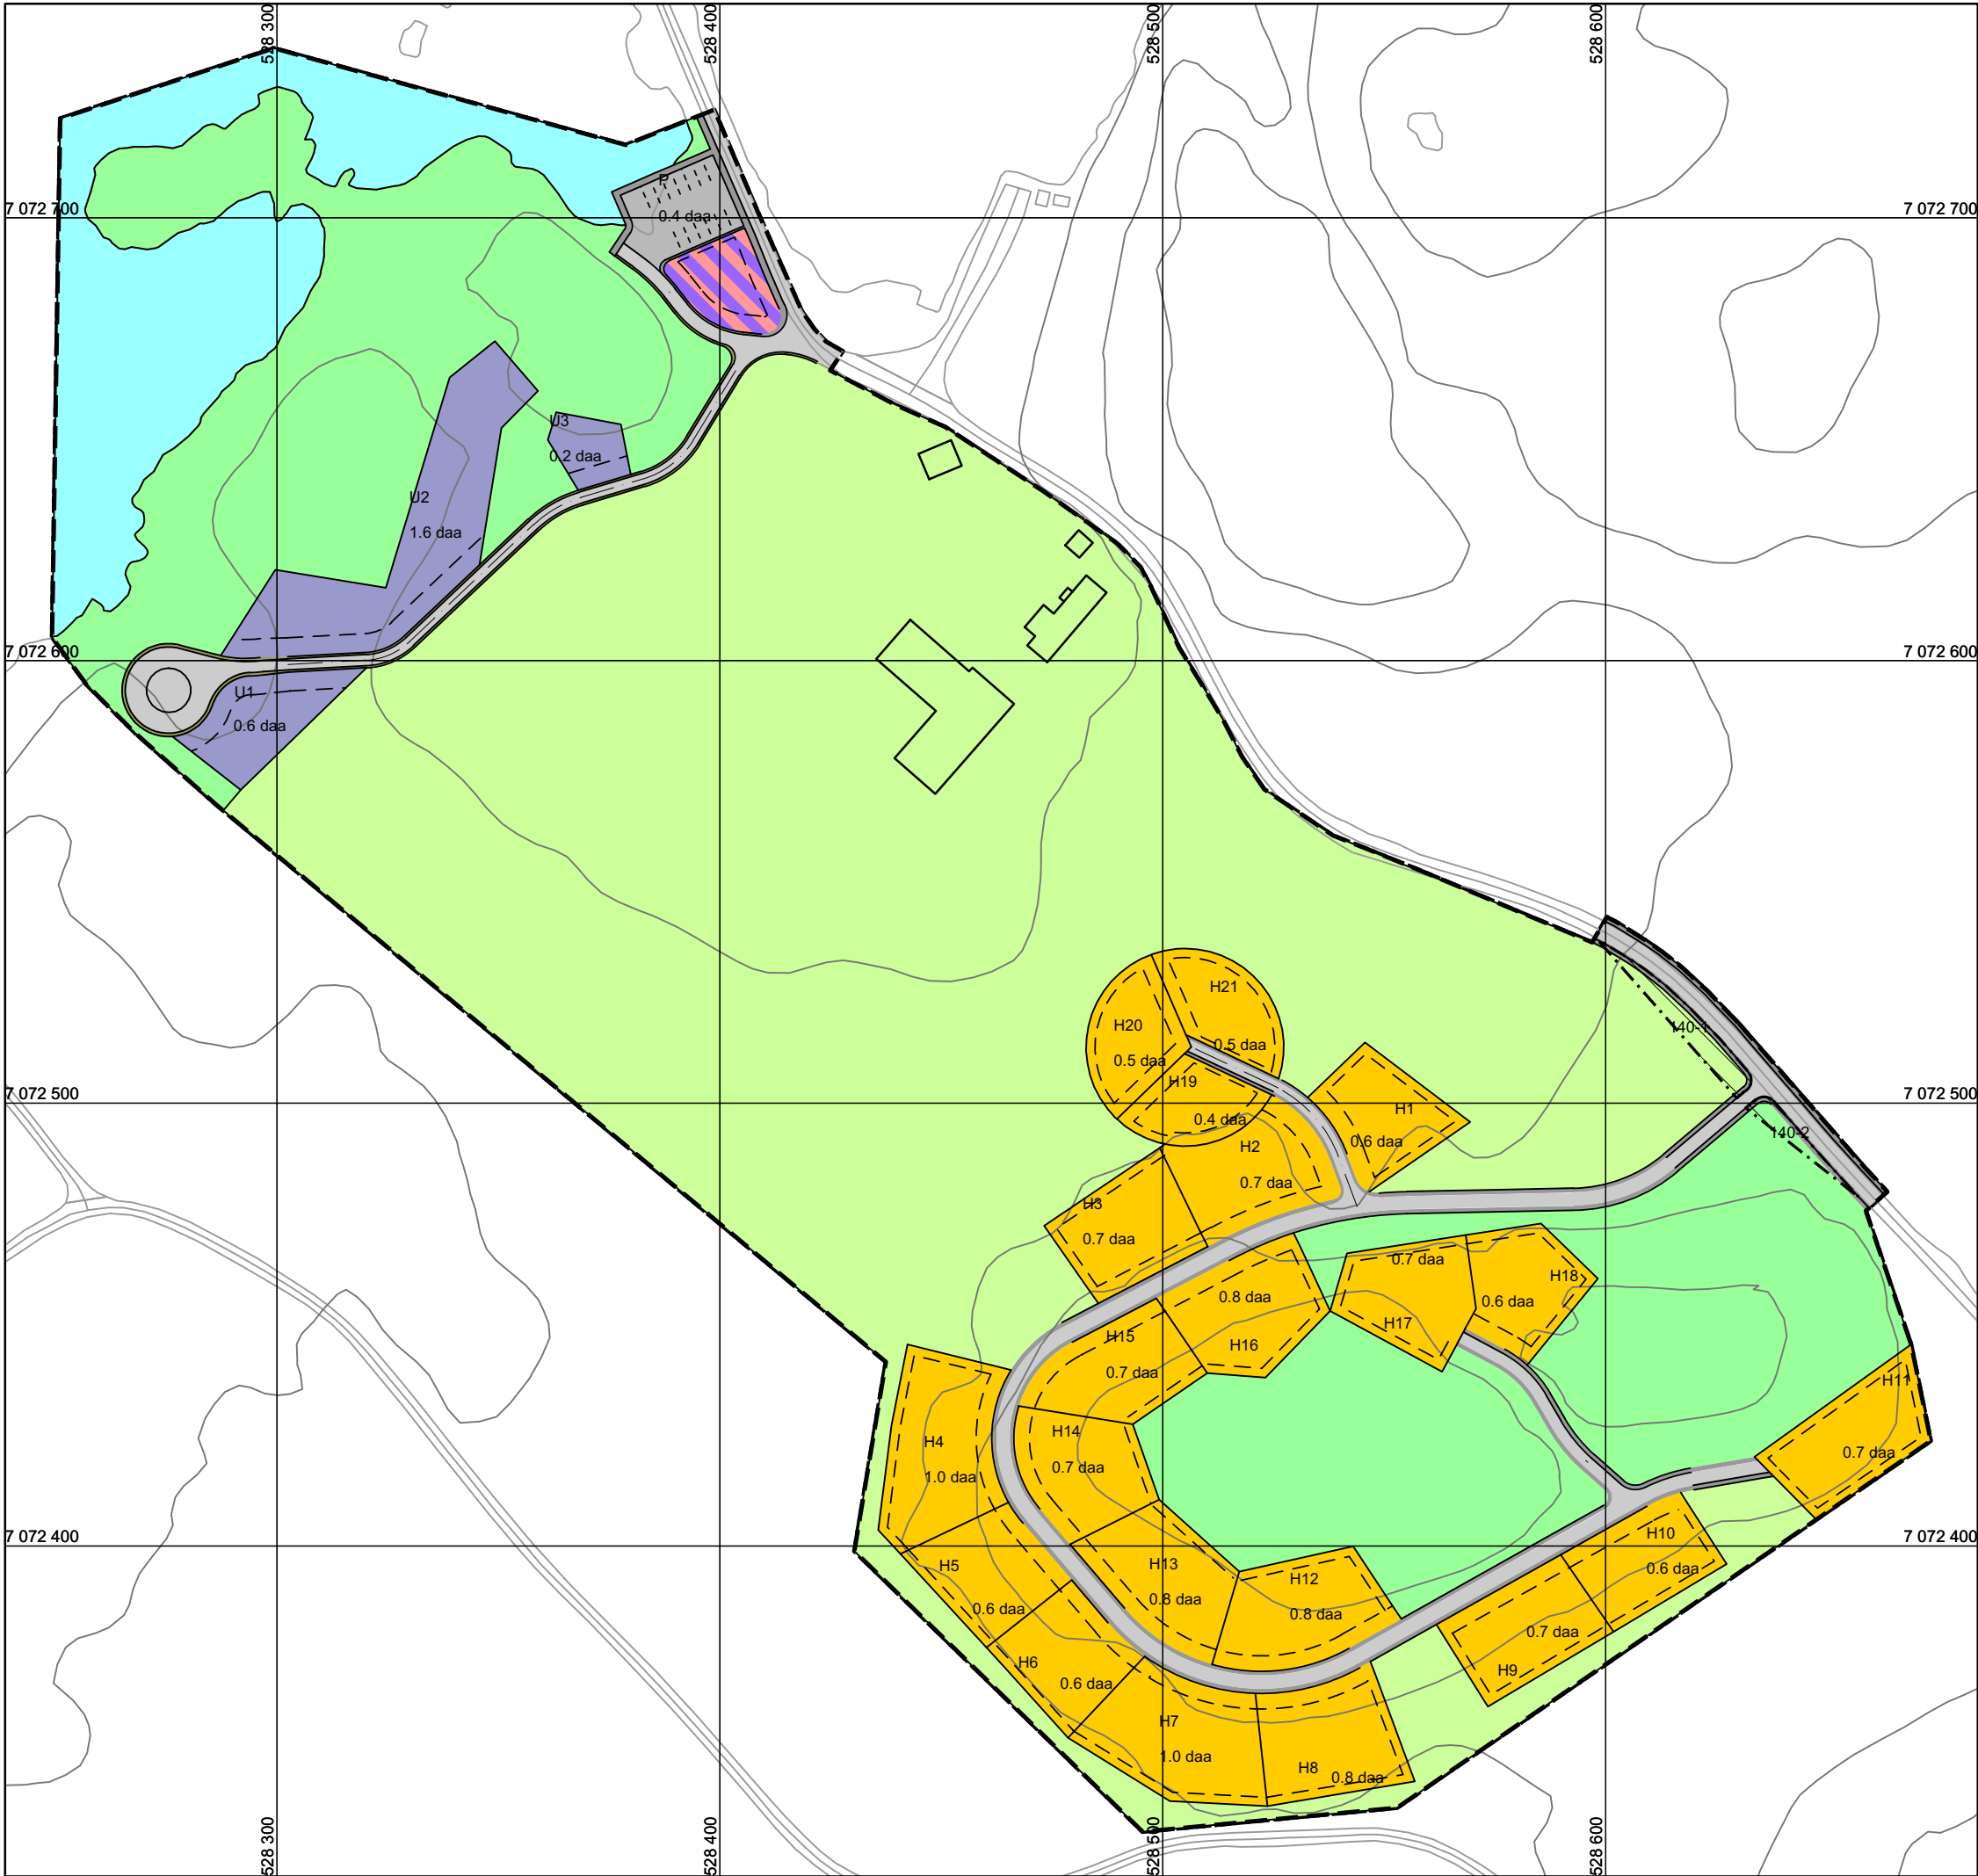


TEGNFORKLARING
PBL § 12 REGULERINGSPLAN

BEBYGGELSE OG ANLEGG (PBL § 12-5, nr 1)

- Fritidsbebyggelse
- Fritidsbebyggelse-konsentrert
- Utleiehytter
- Næring/Tjenesteyting

SAMFERDSELSANLEGG OG TEKNISK INFRASTRUKTUR (PBL § 12-5, nr 2)

- Kjøreveg
- Annen veggrunn - tekniske anlegg
- Annen veggrunn - grøntareal
- Parkering

LINJESYMBOLER

- Plangrense
- Byggegrense
- Bebyggelse som inngår i planen
- Regulert senterlinje
- Regulert parkeringsfelt
- Grense for arealformål
- Grense for sikringsoner
- RpOmråde

GRØNNSTRUKTUR (PBL § 12-5, nr 3)

- Friområde

LNFR OMRÅDER (PBL § 12-5, nr 5)

- Landbruksformål

BRUK OG VERN AV SJØ OG VASSDRAG (PBL § 12-5, nr 6)

- Friluftsområde i sjø og vassdrag

HENSYNSONER (PBL § 12-6)

SIKRINGSONE

- Frisikt

PUNKTSYMBOLER

Målestokk 1:1500

Revisjon	Dato	Saksnr.	Signatur
16270121 Dybfest		Målestokk:	
		Kartblad:	
		Forlagstiller: Richard Dybfest	
		Dato: 17.12.2013	
REGULERINGSPLAN FOR EIENDOMMEN			
Saksbehandling i følge plan- og bygningsloven	Dato	Saksnr.	Signatur
Kunngjøring av oppstart av arbeidet	01. 07. 2011		KV
1. gangs behandling	03.09.2013	13/42	KV
Offentlig høring	10.09-24.10.2013		KV
2. gangs behandling	09.12.2013	13/86	KV
Kommunestyrets vedtak	17.12.2013	13/76	KV
	Plan utarbeidet av:		Saksbehandler
	Kystplan AS		Kjell Vingen
			Tegningsnr.
Datum: WG S84 Prosjeksjon: UTM-sone 32N			