



SITUASJONSKART

Eiendom:

Gnr: 85

Bnr: 85

Fnr: 0

Snr: 0

Adresse: VASØYVEIEN 107, 7167 VALLERSUND

Hj.haver/Fester:

VASØY FISK AS



**ØRLAND
KOMMUNE**

Dato: 5/4-2020

Sign: AINA HÅRSTAD


- GJELDENE AREALPLAN: 5057 16270098 - VASØYA -

Målestokk
1:2000

VEDLEGG D3 Arealplan.

Landgang 8 m. lang og 3 m. bred.
Flytebrygge 35 m. lang og 3 m. bred.

Ytterlig informasjon på
vedlegg F1-2, redegjørelse.

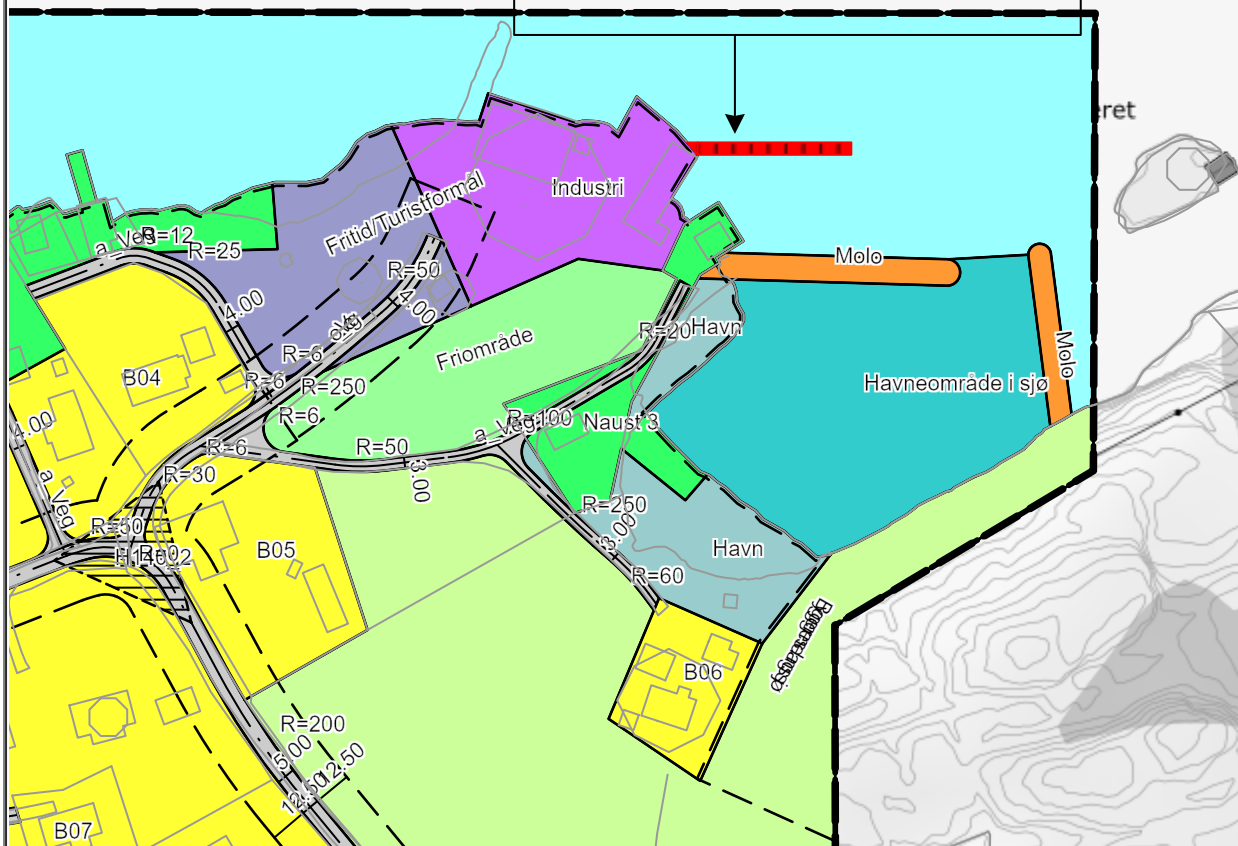

Det tas forbehold om at det kan forekomme feil på kartet, bla. gjelder dette eiendomsgrenser, ledninger/kabler, kummer m.m. som i forbindelse med prosjektering/anleggsarbeid må undersøkes nærmere.