

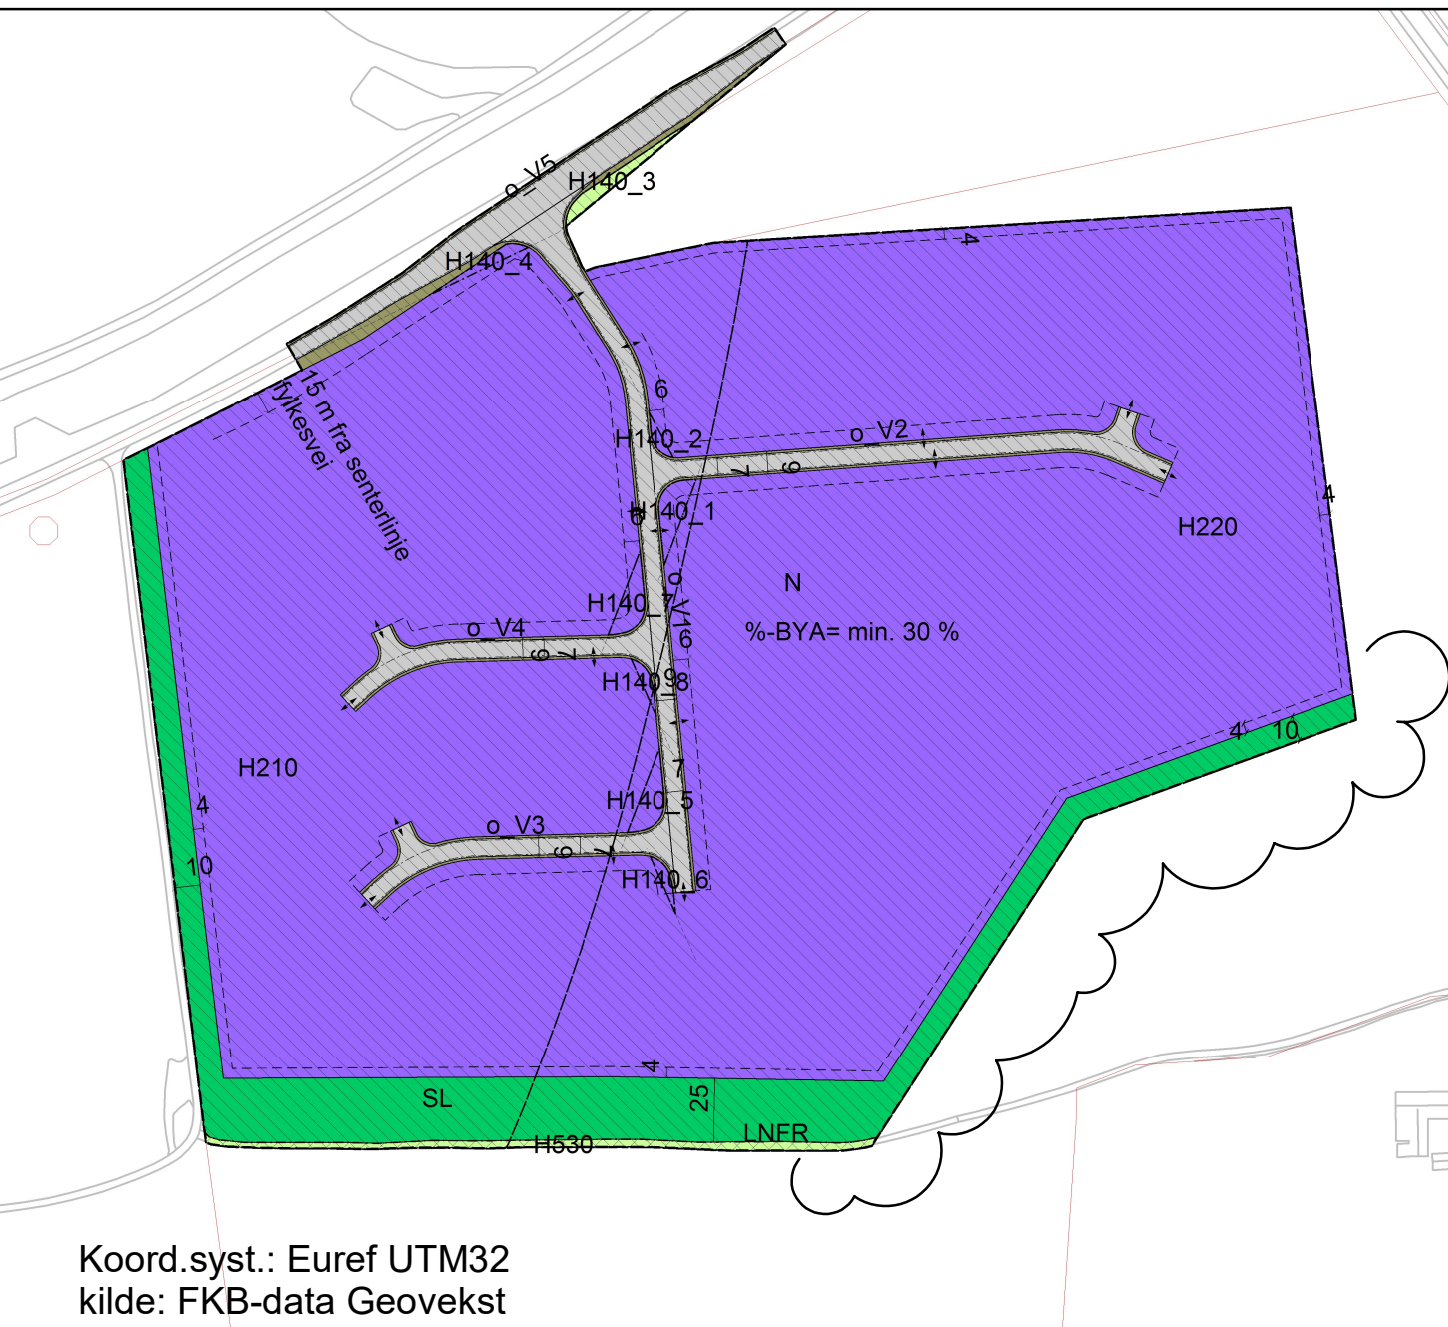


Planforslag - mindre endring av PlanID 1621201401 Ulsetmyra næringsområde

ørland kommune, 06.04.2020

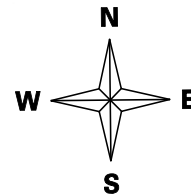

Tegnforklaring	
	Plangrense
	Grense for arealformål
LINJESYMBOLER Juridiske linjer	
	Byggegrense
nr. 1 - BEBYGGELSE OG ANLEGG	
	Næringsbebyggelse
nr. 2 - SAMFERDSELSANLEGG OG TEKNISK INFRASTRUKTUR	
	Kjøreveg
	Annen veggrunn - grøntareal
nr. 5 - LANDBRUKS-, NATUR- OG FRILUFTSFORMÅL SAMT REINDRIFT	
	LNFR areal for nødvendige tiltak for næringsvirksomhet basert på gårdens ressursgrunnlag
	Særlige landskapshensyn - grønn buffer SL
SONE MED SÆRLIG ANGITTE HENSYN	
	Hensyn landskap H530
	SIKRINGSONE
	Frisikt H140
	STØYSONE - flystøy
	Rød sone iht. T-1442 H210
	Gul sone iht. T-1442 H220

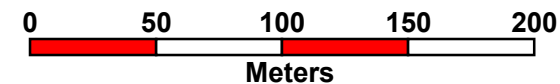

Koord.syst.: Euref UTM32
kilde: FKB-data Geovekst