


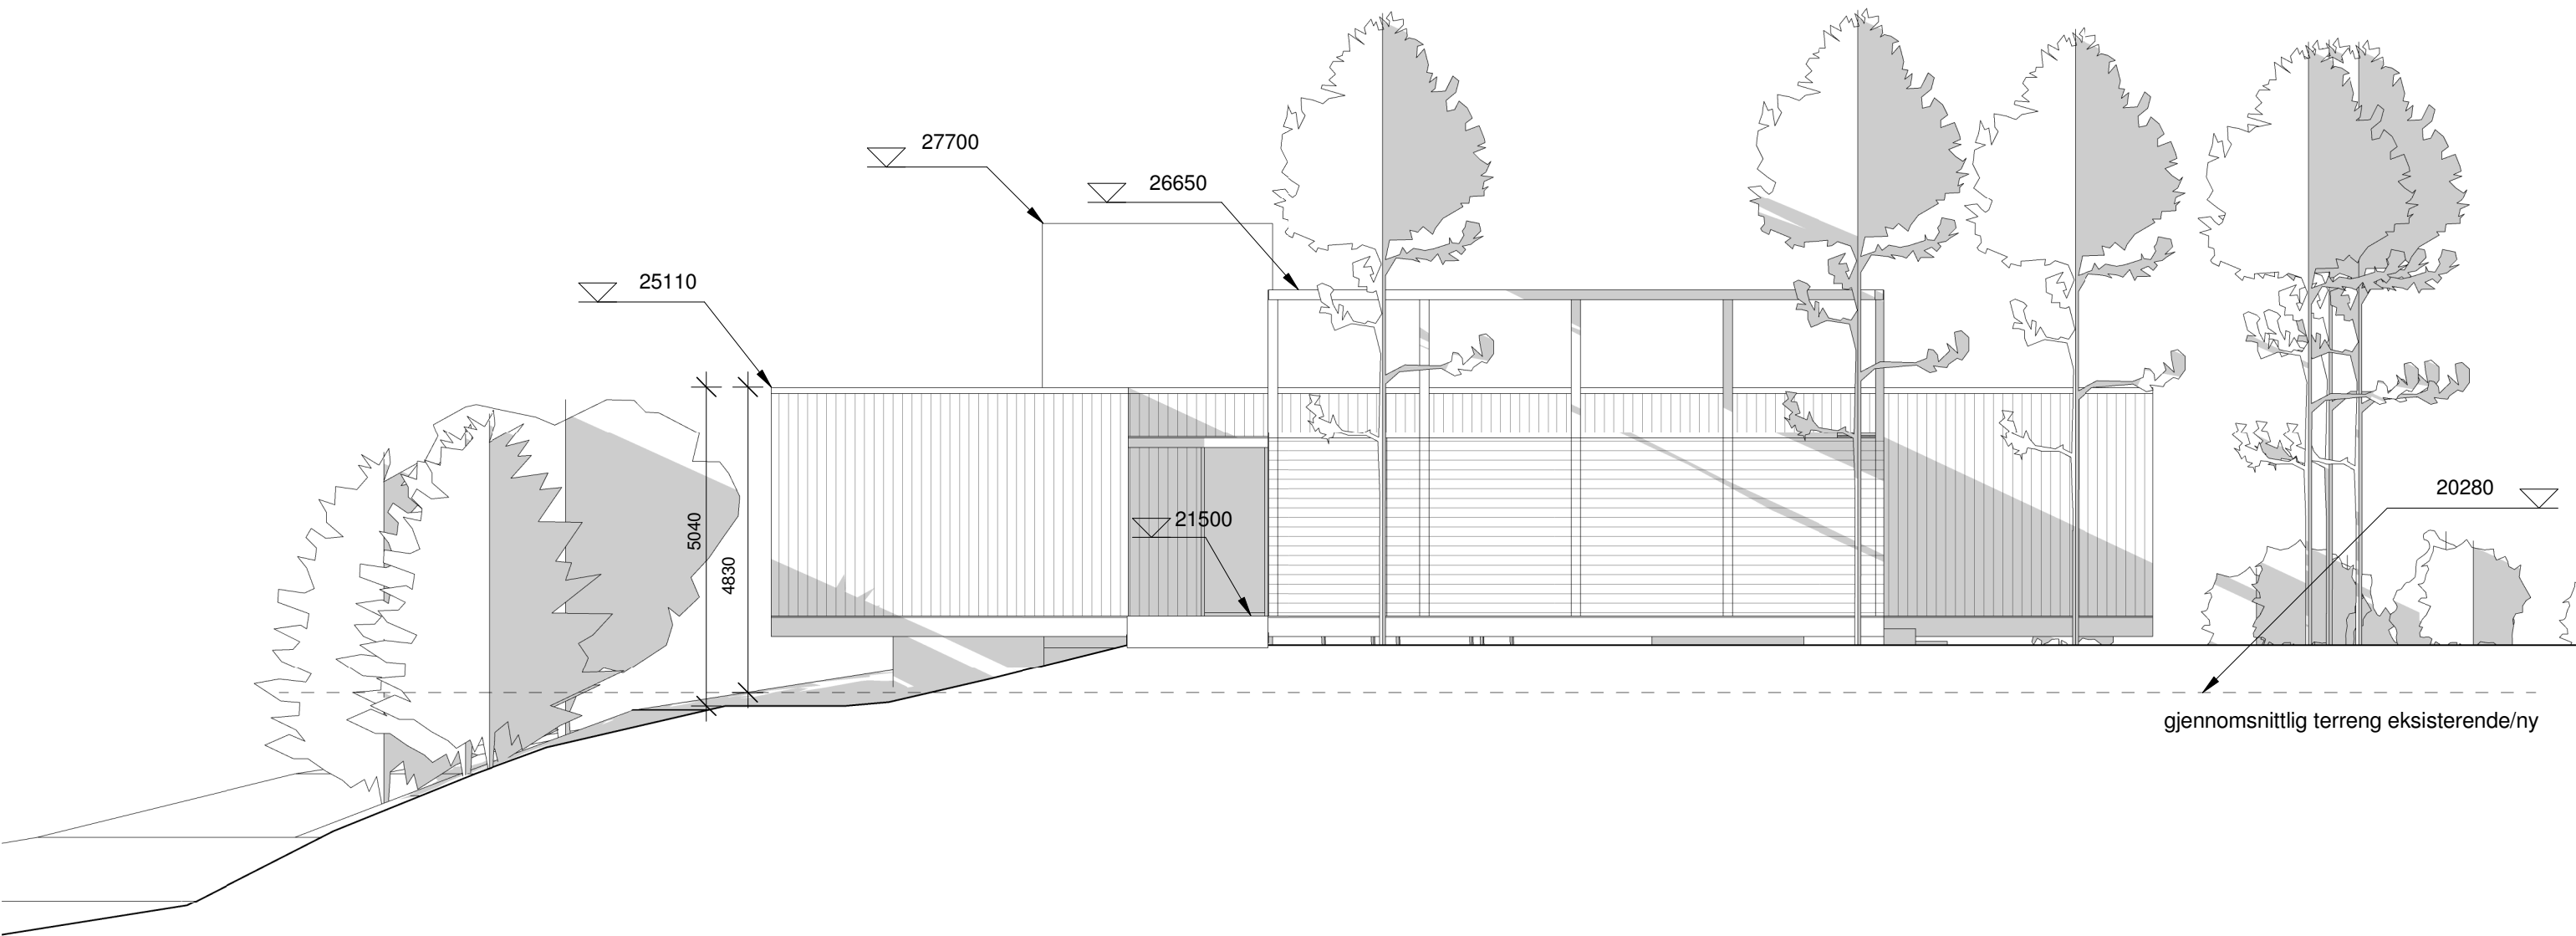

oppdrag

Hus Høybakken

Fasade nord

prosjektnr. 1906

byggherre

Hegvik/Bertelsen

tegn.nr

A300

fase

Rammesøknad

målestokk

1 : 100 (A3)