


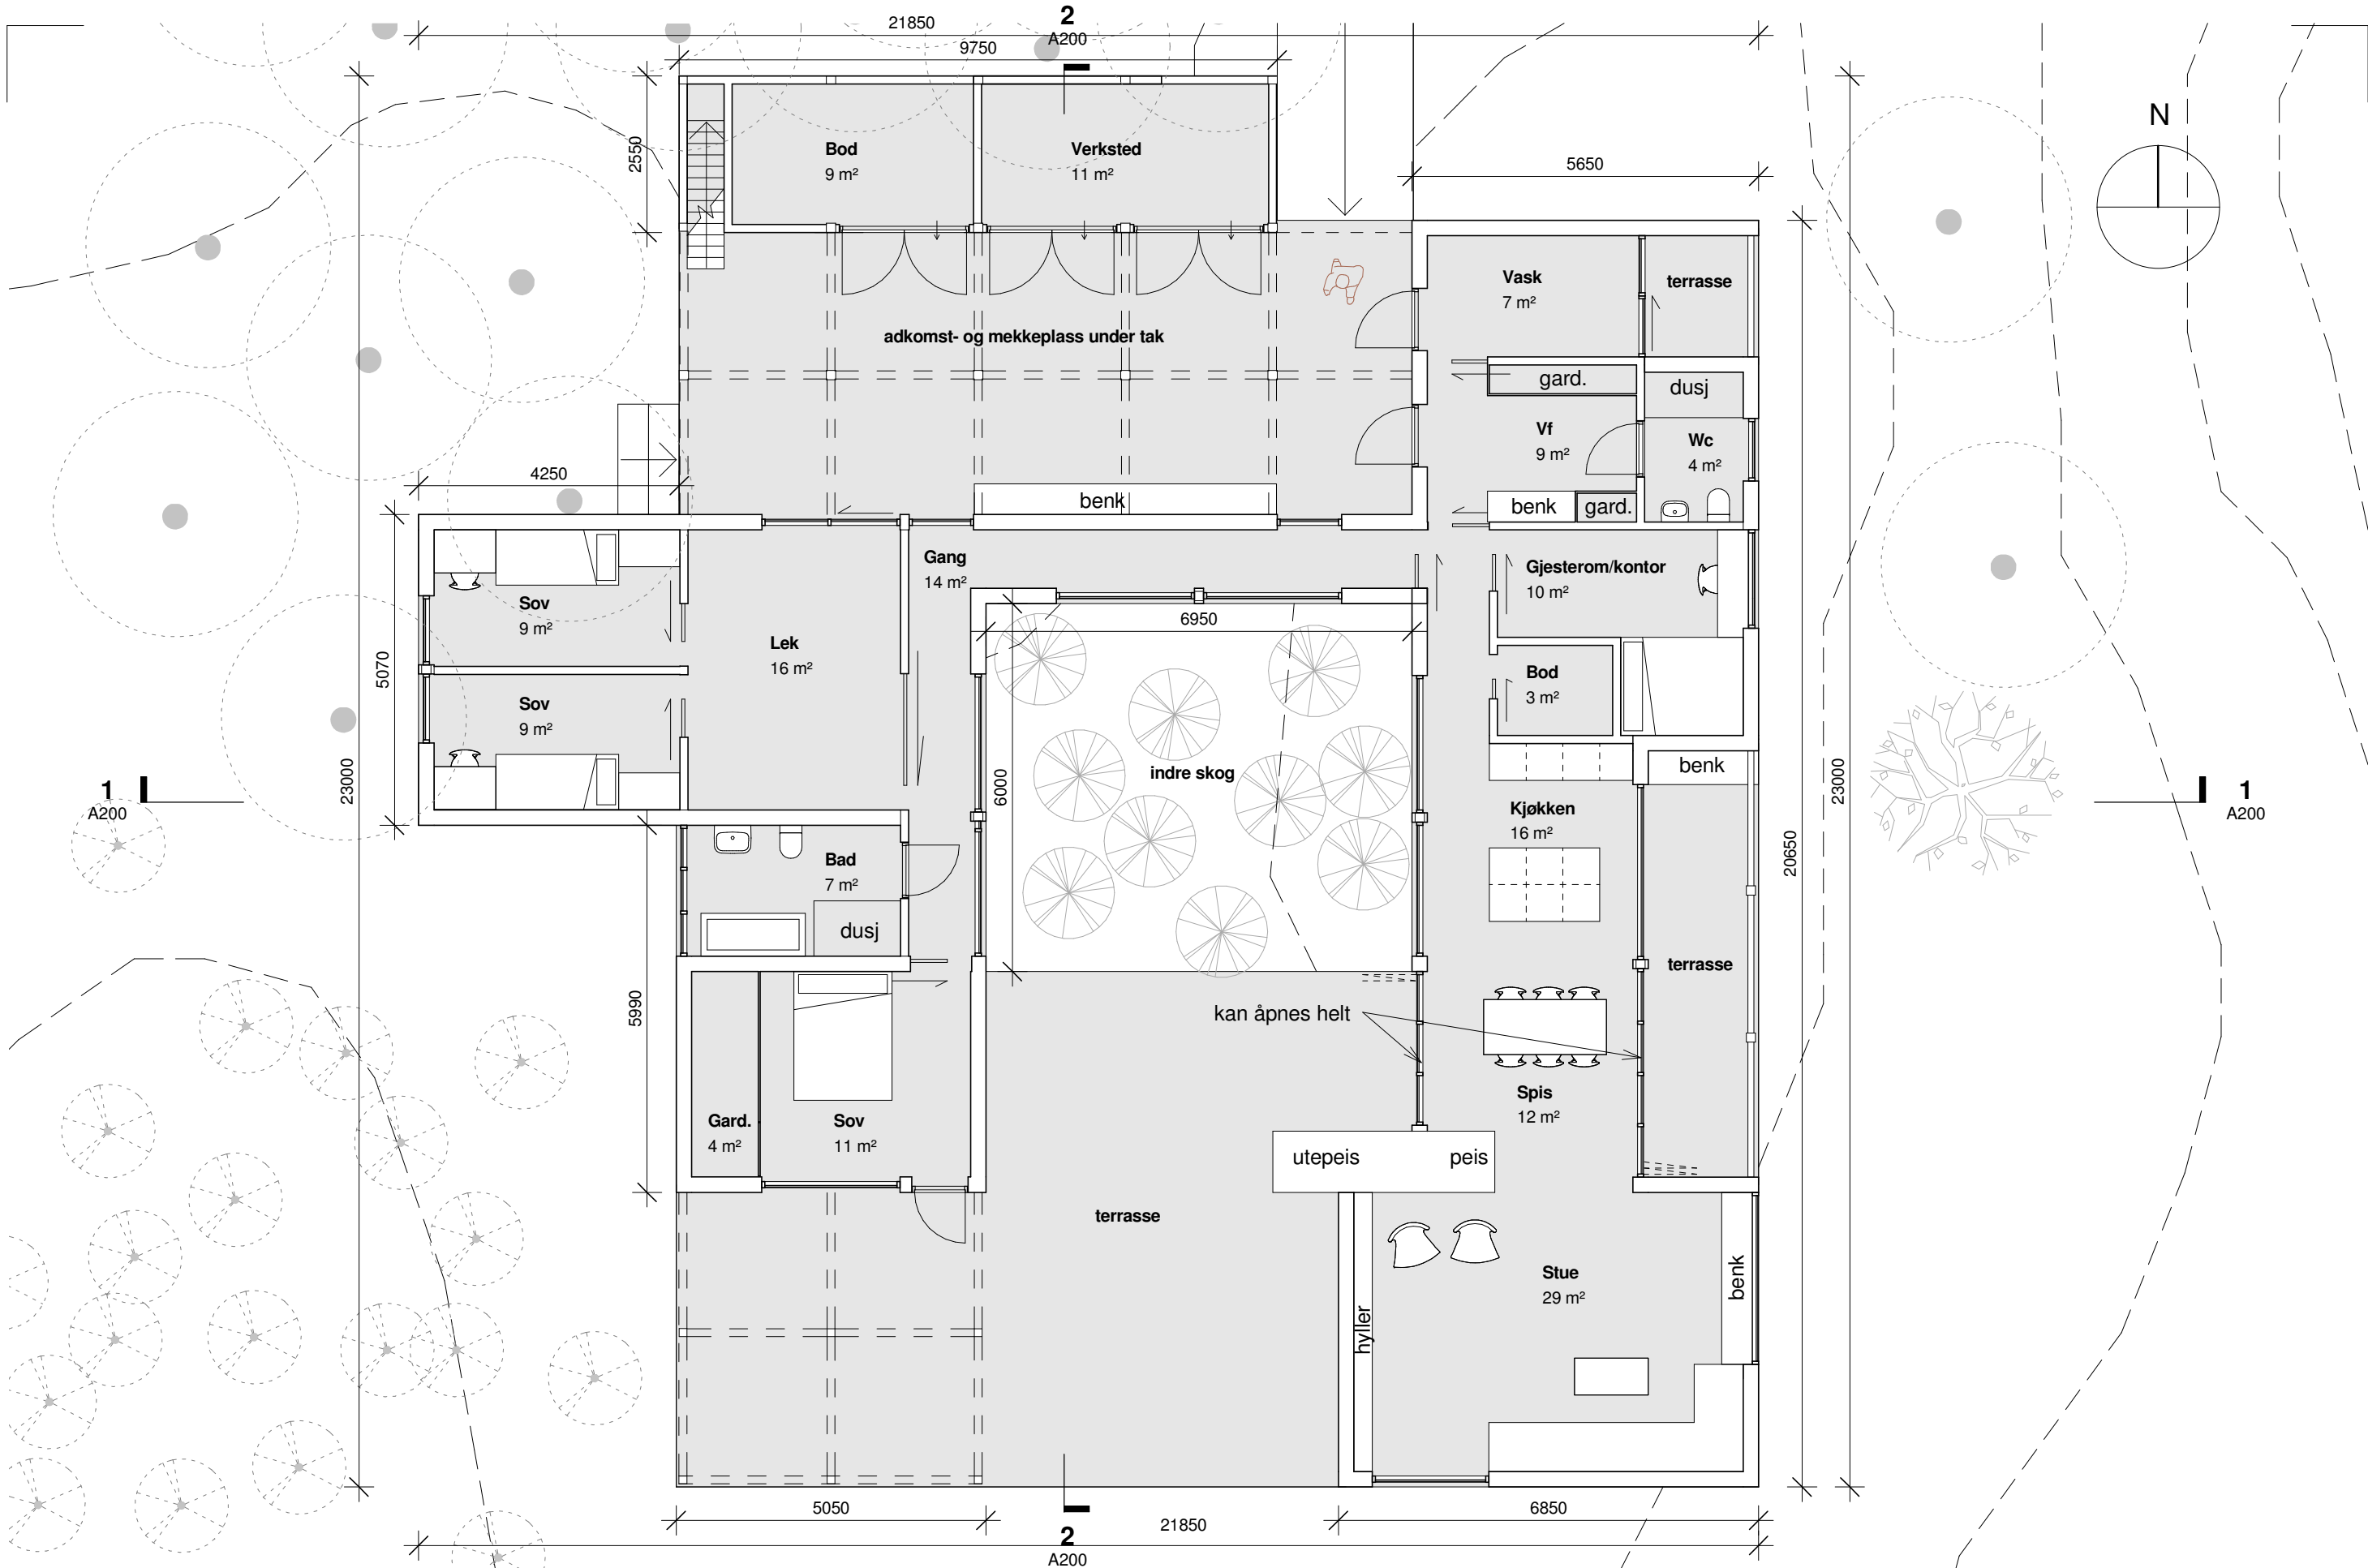

oppdrag		prosjektnr. 1906		byggherre		tegn.nr		prosjekterende	
Hus Høybakken				Hegvik/Bertelsen		A100		KAPPLAND ARKITEKTER AS	
Plan 1				fase		målestokk		Louises gate 21, 0169 OSLO	
				Rammesøknad		1 : 100 (A3)		tlf 92422055 / 90946331 post@kappland.no	