


	SITUASJONSKART					
	Eiendom:	Gnr: 33	Bnr: 224	Fnr: 0	Snr: 0	
	Adresse: Saltnesveien 20, 7160 BJUGN					
	Hj.haver/Fester:					
INDRE FOSEN KOMMUNE	Dato: 1/4-2020 Sign:					Målestokk 1:1000

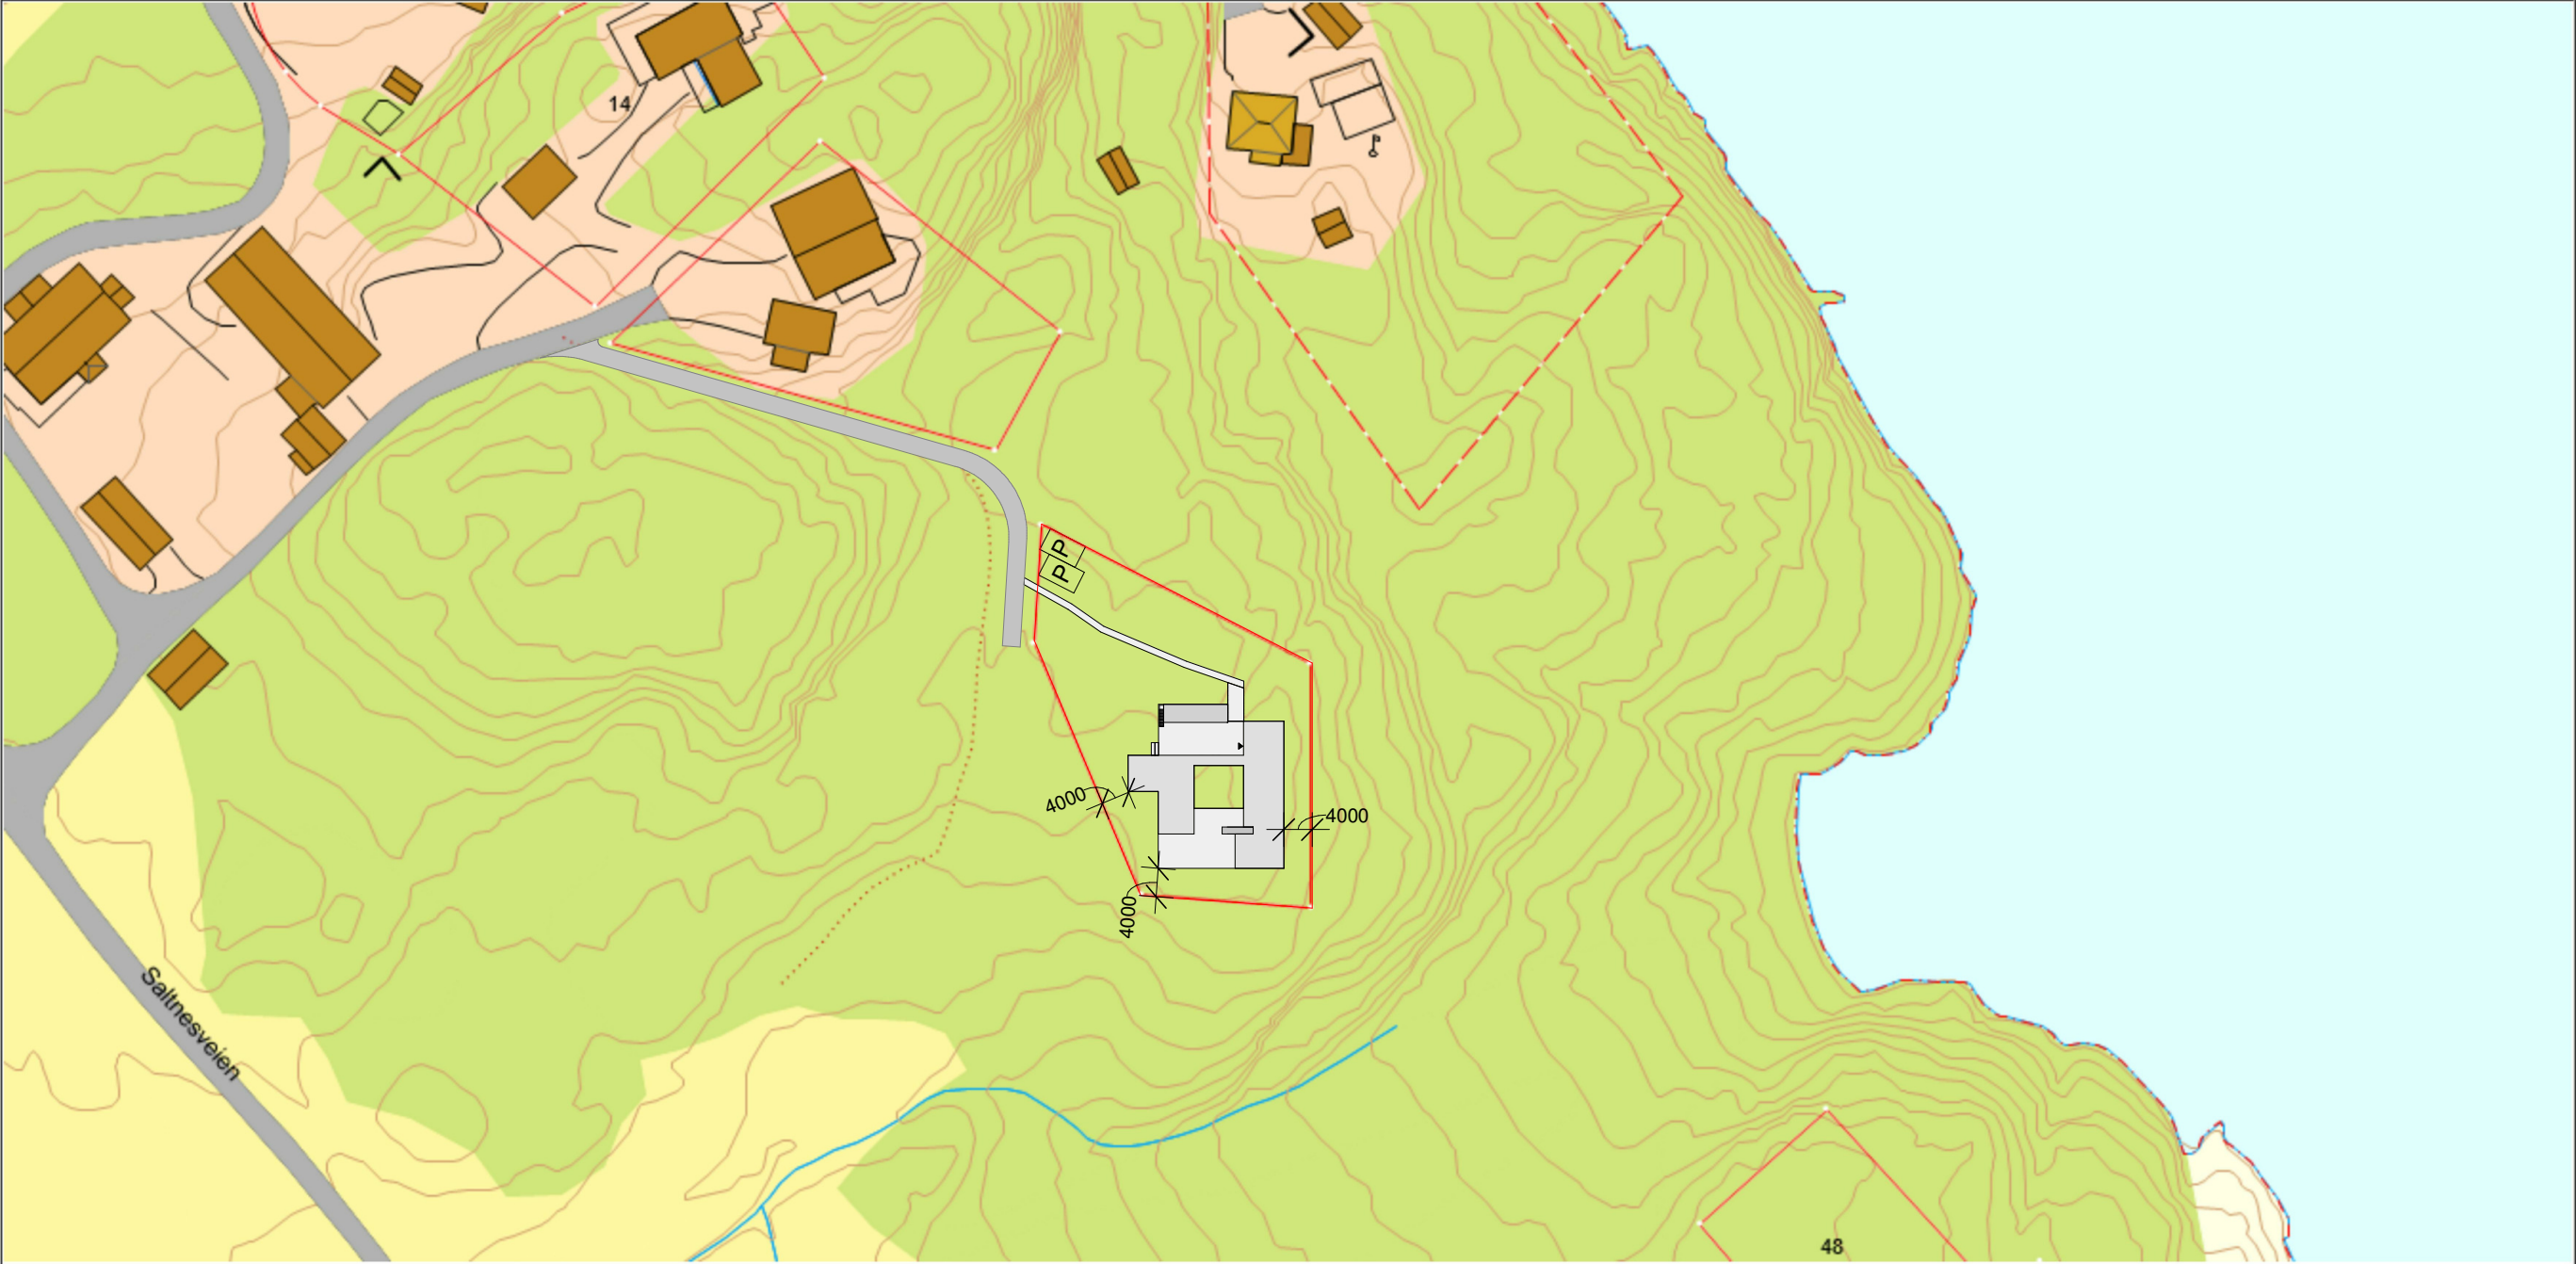

Det tas forbehold om at det kan forekomme feil på kartet, bla. gjelder dette eiendomsgrenser, ledninger/kabler, kummer m.m. som i forbindelse med prosjektering/anleggsarbeid må undersøkes nærmere.

oppdrag	prosjektnr. 1906	byggherre	tegn.nr				prosjekterende
Hus Høybakken Situasjonsplan		Hegvik/Bertelsen	A010				KAPPLAND ARKITEKTER AS
	fase	Rammesøknad	målestokk	B	1	Forprosjekt	Louises gate 21, 0169 OSLO
			1 : 1000 (A3)	06.04.2010			tlf 92422055 / 90946331 post@kappland.no
rev. index/nr. beskrivelse				dato		sign.	