
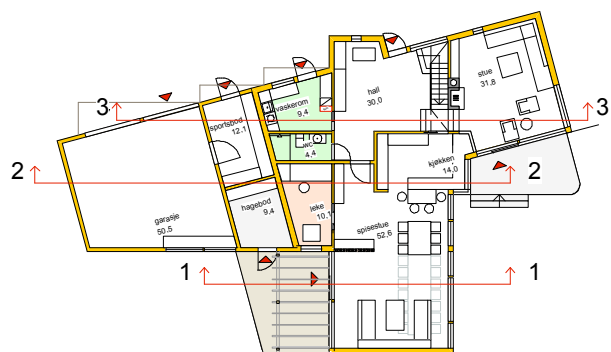


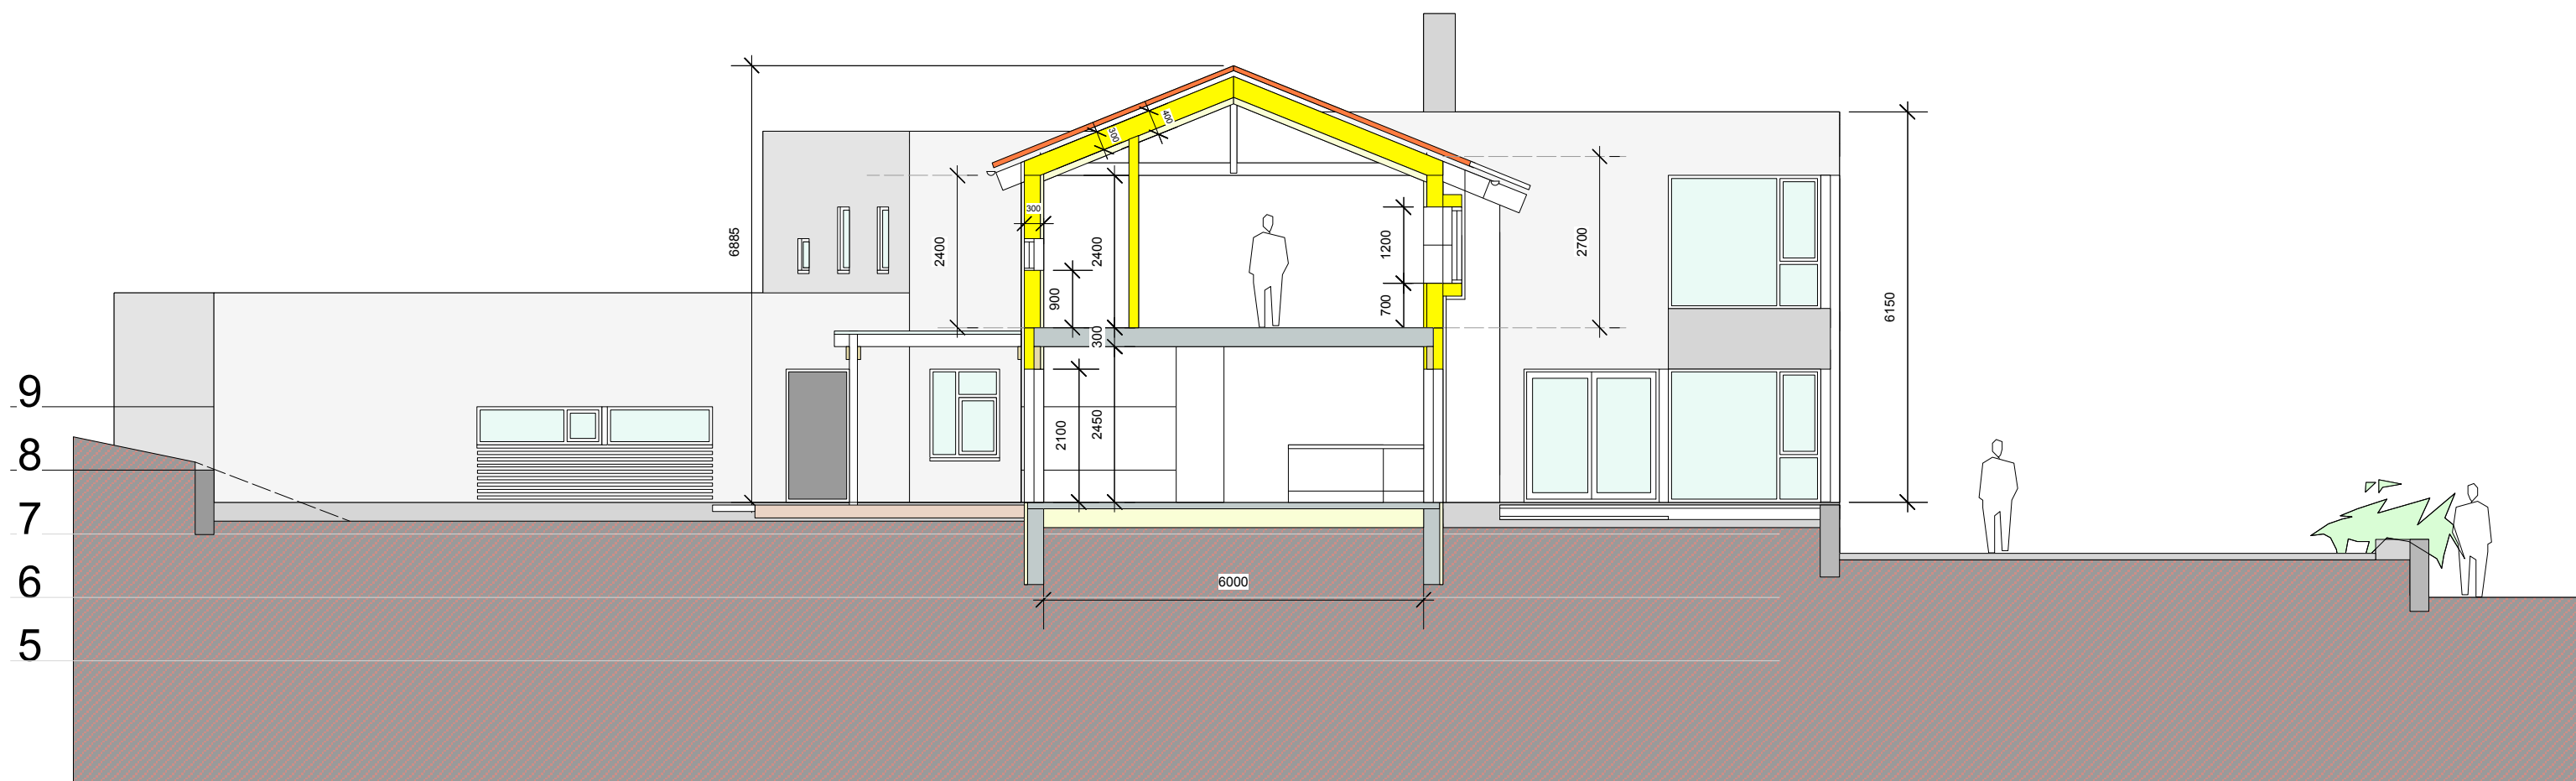

FAMILIEN BERG / RØSTAD HAUG NY BOLIG I IVERS VEI 12, BREKSTAD

FOR SØKNAD

SNITT 1

MÅL 1:100
 RISSA 17.12.2019 * 24.02.2020



STEINAR UDDU SIVILARKITEKT MNAL

RÅDHUSVEIEN 21 7100 RISSA
 TLF 950 53 681 MAIL suddu@online.no