


	SITUASJONSKART					
	Eiendom:	Gnr: 85	Bnr: 73	Fnr: 0		Snr: 0
		Adresse: NORDNESVEIEN 39, 7167 VALLERSUND				
	Hj.haver/Fester:	FOSENSKALLDYR AS				
ØRLAND KOMMUNE	Dato: 9/3-2020 Sign: AINA HÅRSTAD - UTVIDELSE AV AREAL,TERRENGENDRING OG PLASSERING AV NYBYGG.-					Målestokk 1:1000

VEDLEGG D10 85/73

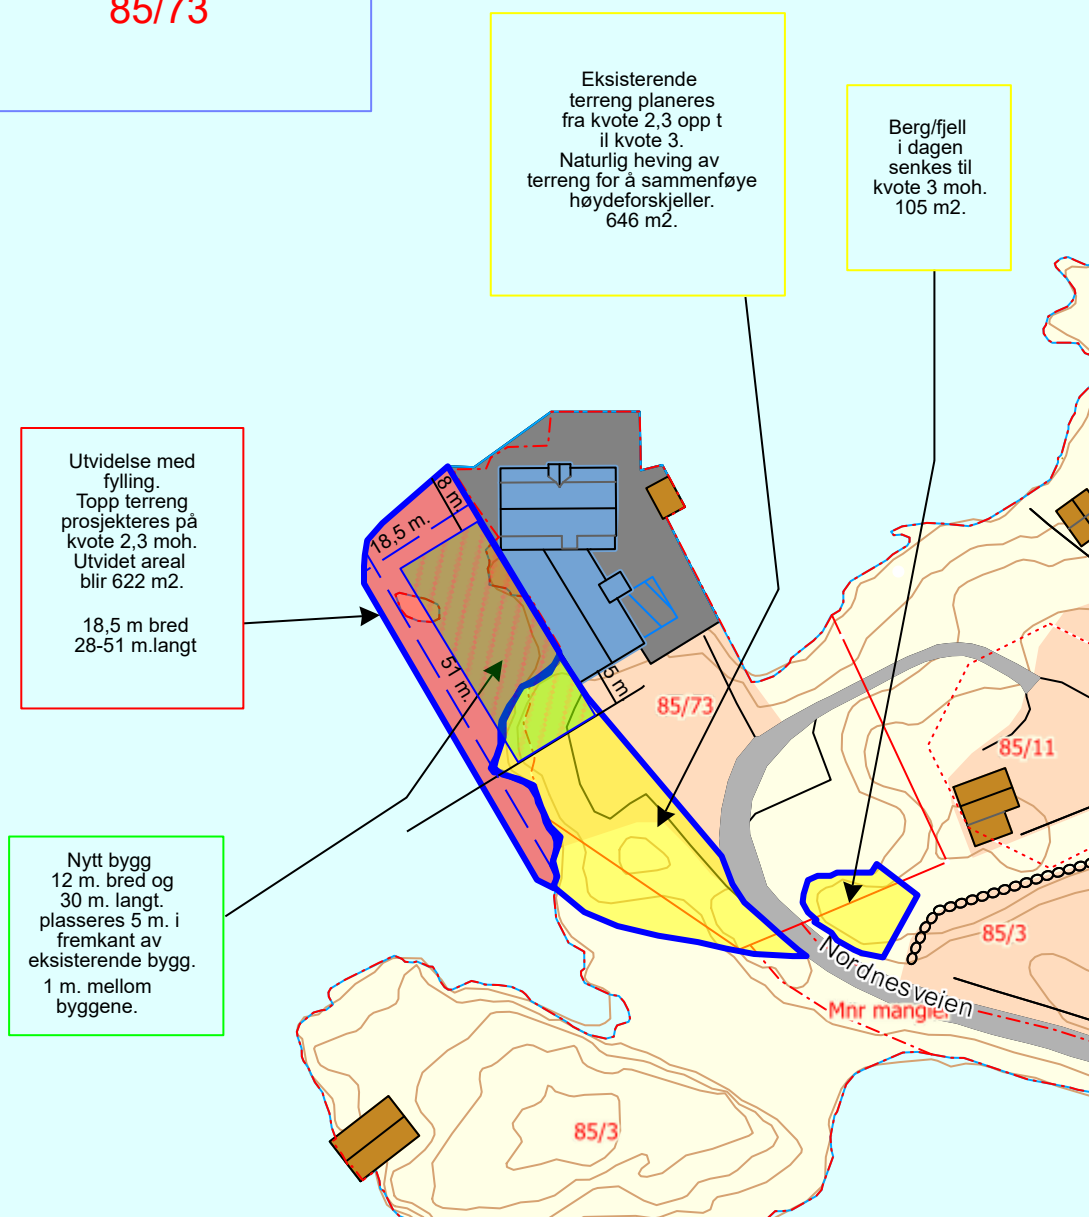

Det tas forbehold om at det kan forekomme feil på kartet, bla. gjelder dette eiendomsgrenser, ledninger/kabler, kummer m.m. som i forbindelse med prosjektering/anleggsarbeid må undersøkes nærmere.