


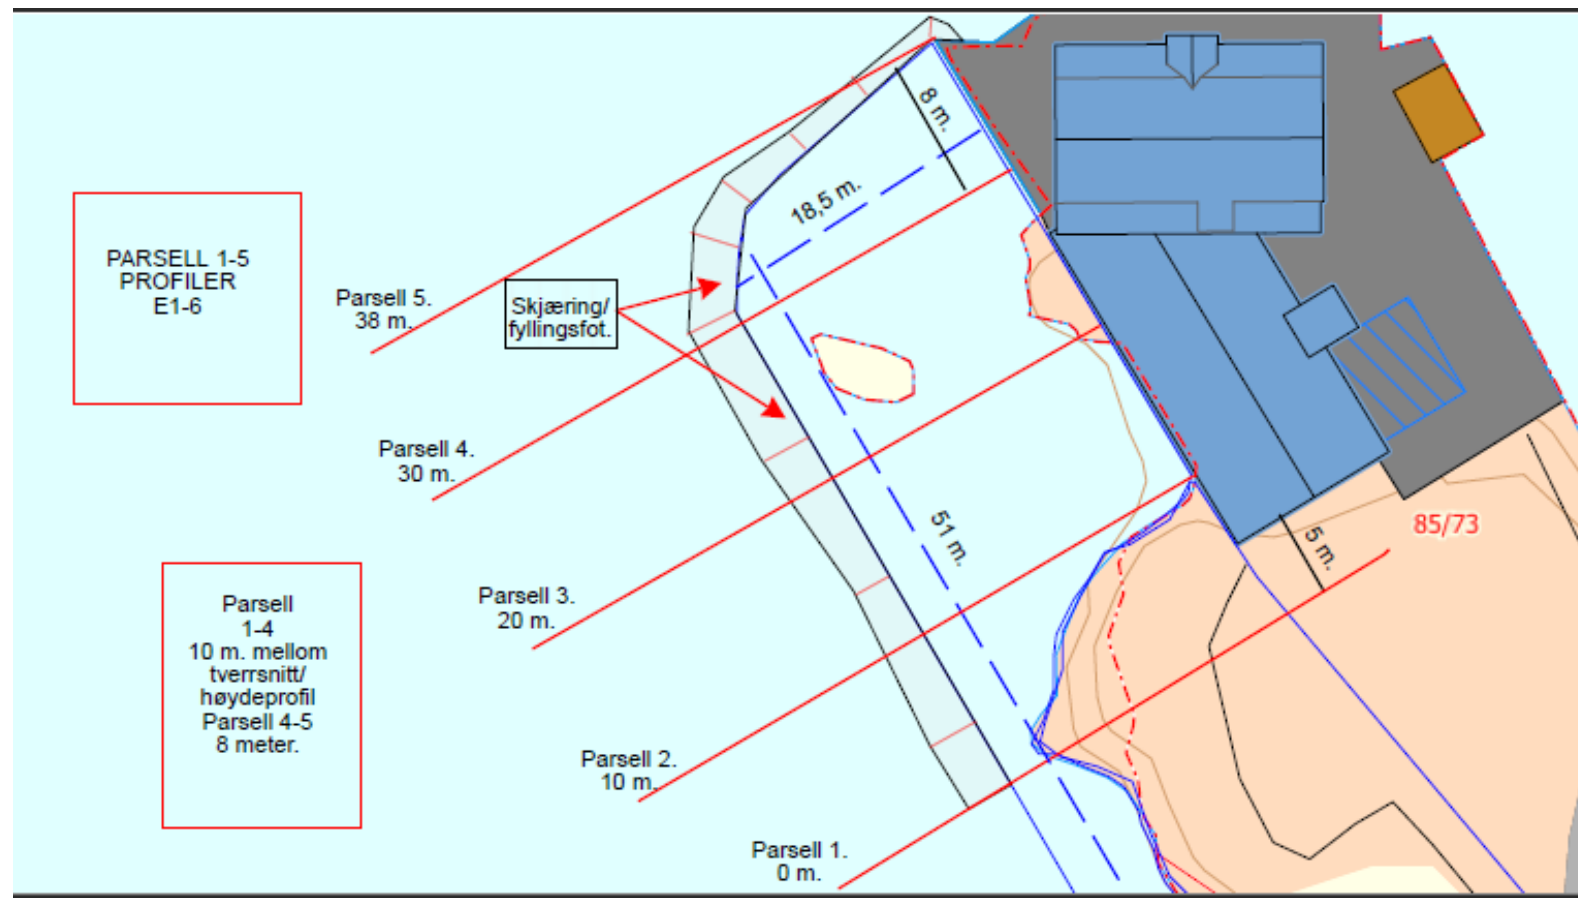


Tverrprofiler.

Ca 899 m2. bunn
areal fylling med
skjæringer





VEDLEGG E1-6

Se vedlegg E21-24 for detaljert skjæring på fyllingen.


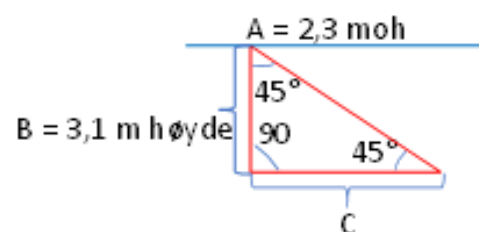


= 3,1 METER bunnbredde på skjæringen utenfor fyllingsområde

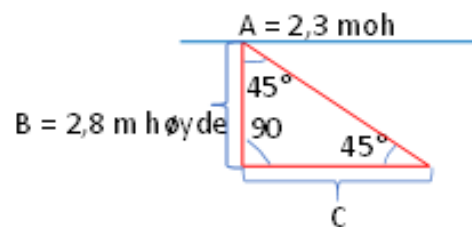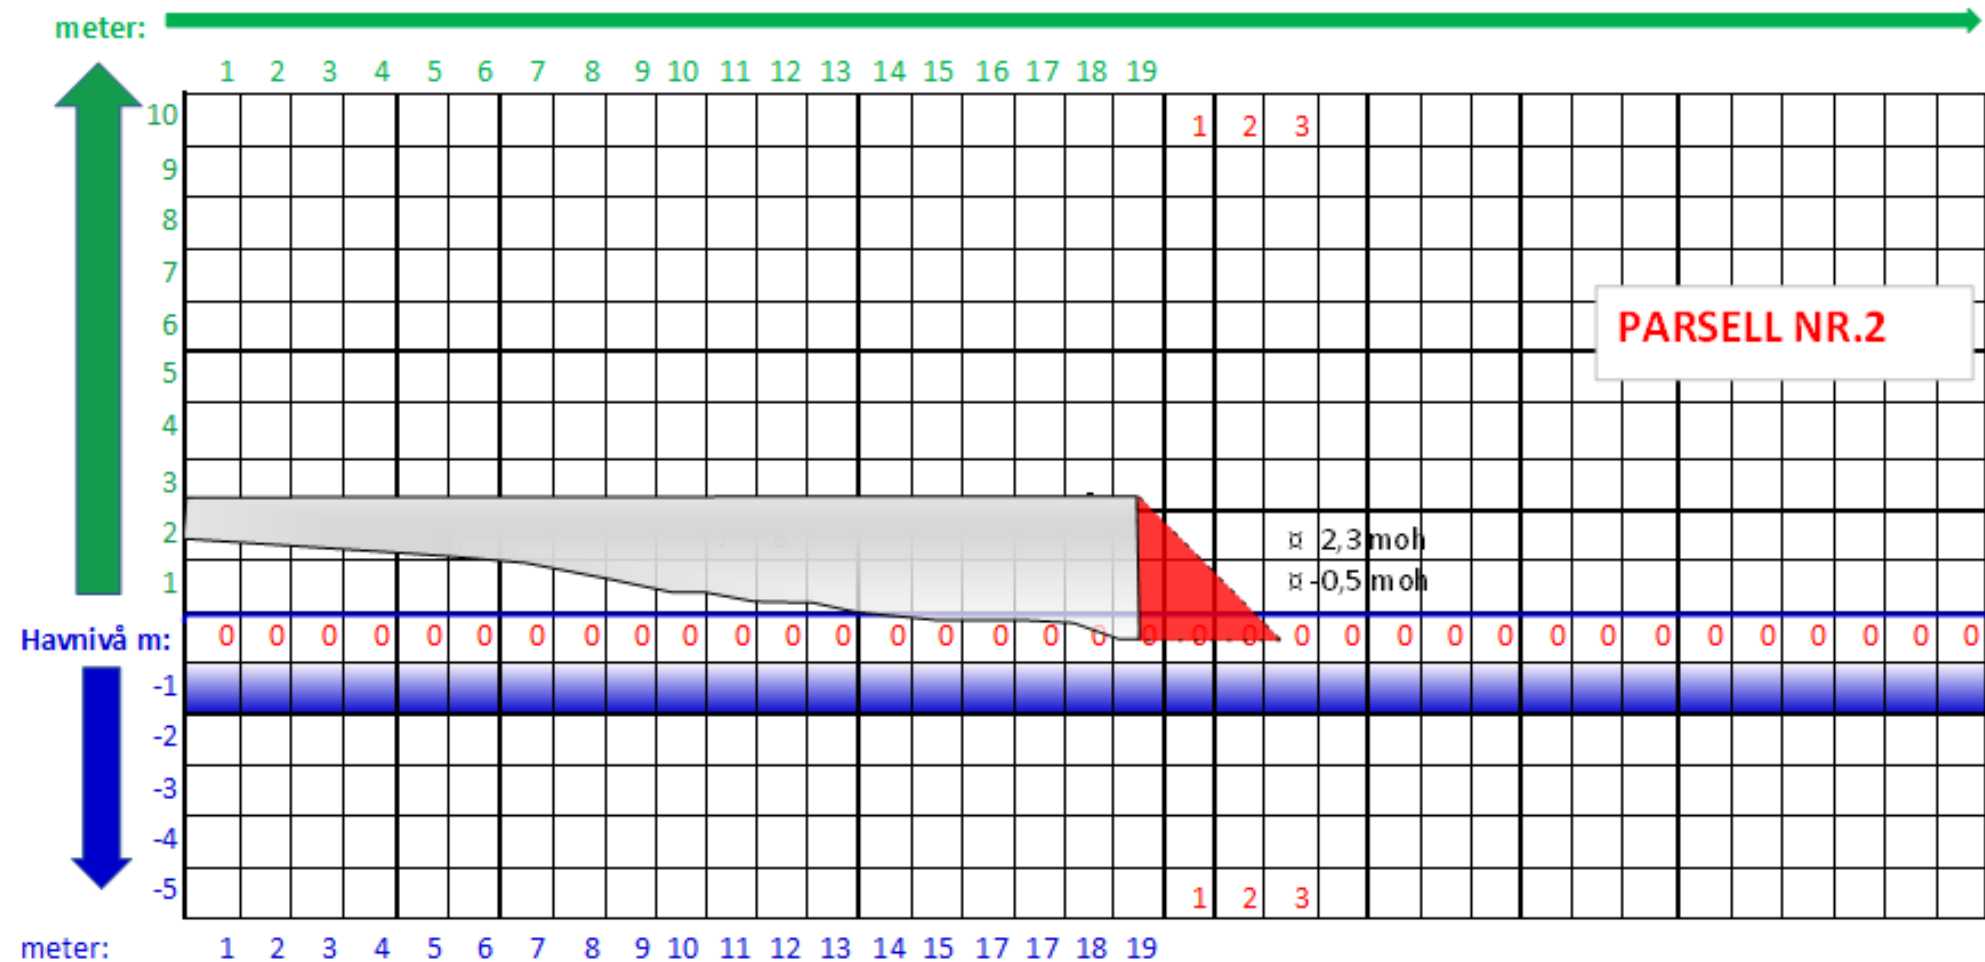


C DOKUMENTERES VED HJELP AV KALKULER.COM

= 2,8 METER bunnbredde på skjæringen utenfor fyllingsområde

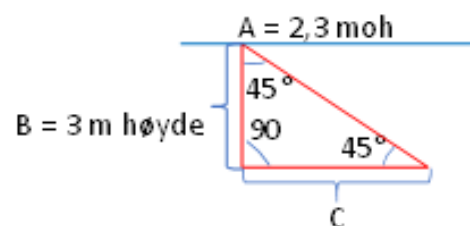
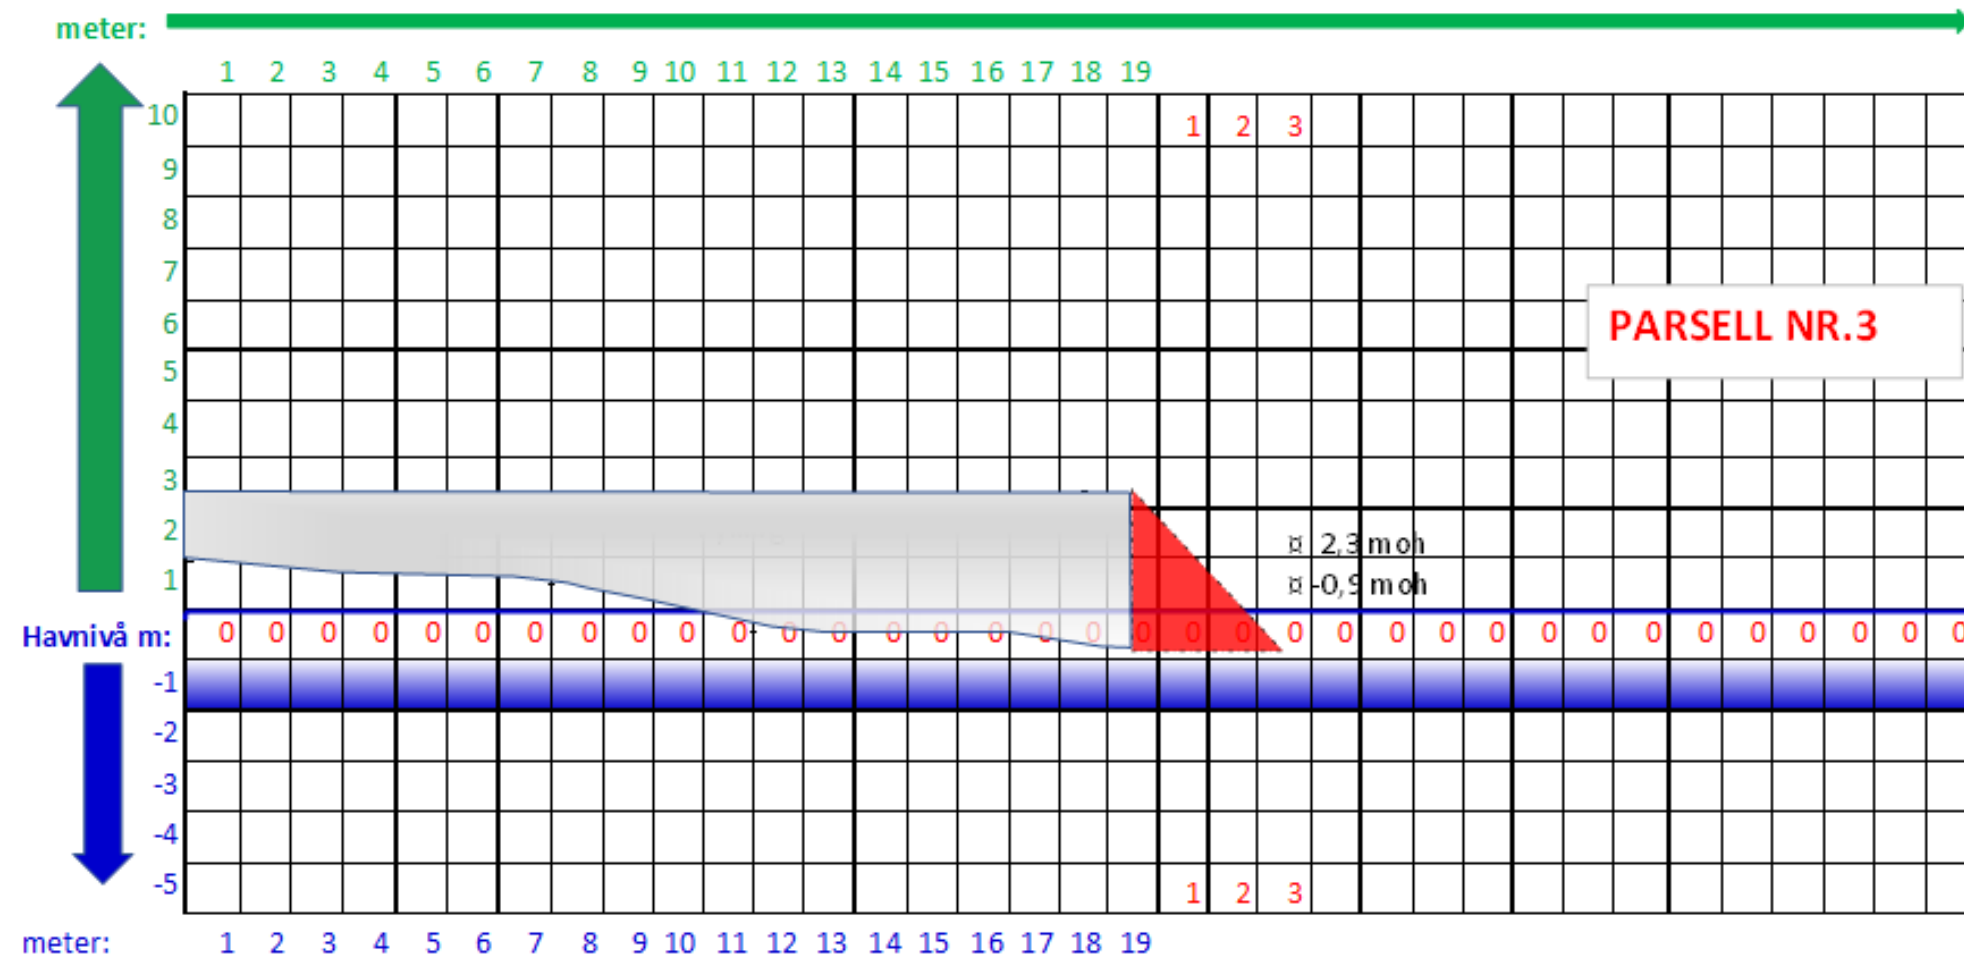


C UTREGNES VED HJELP AV KALKULER.COM

= 3 METER bunnbredde på skjæringen utenfor fyllingsområde

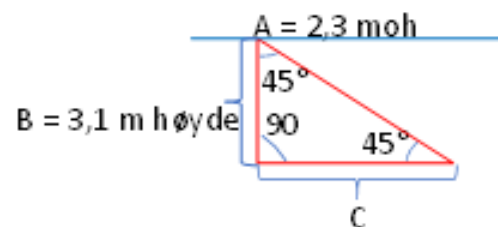

= 3,1 METER bunnbredde på skjæringen utenfor fyllingsområde

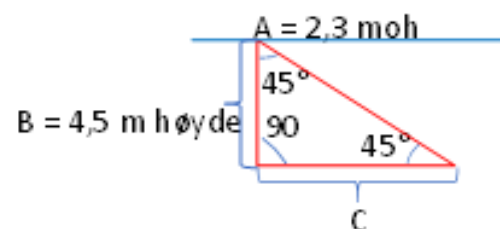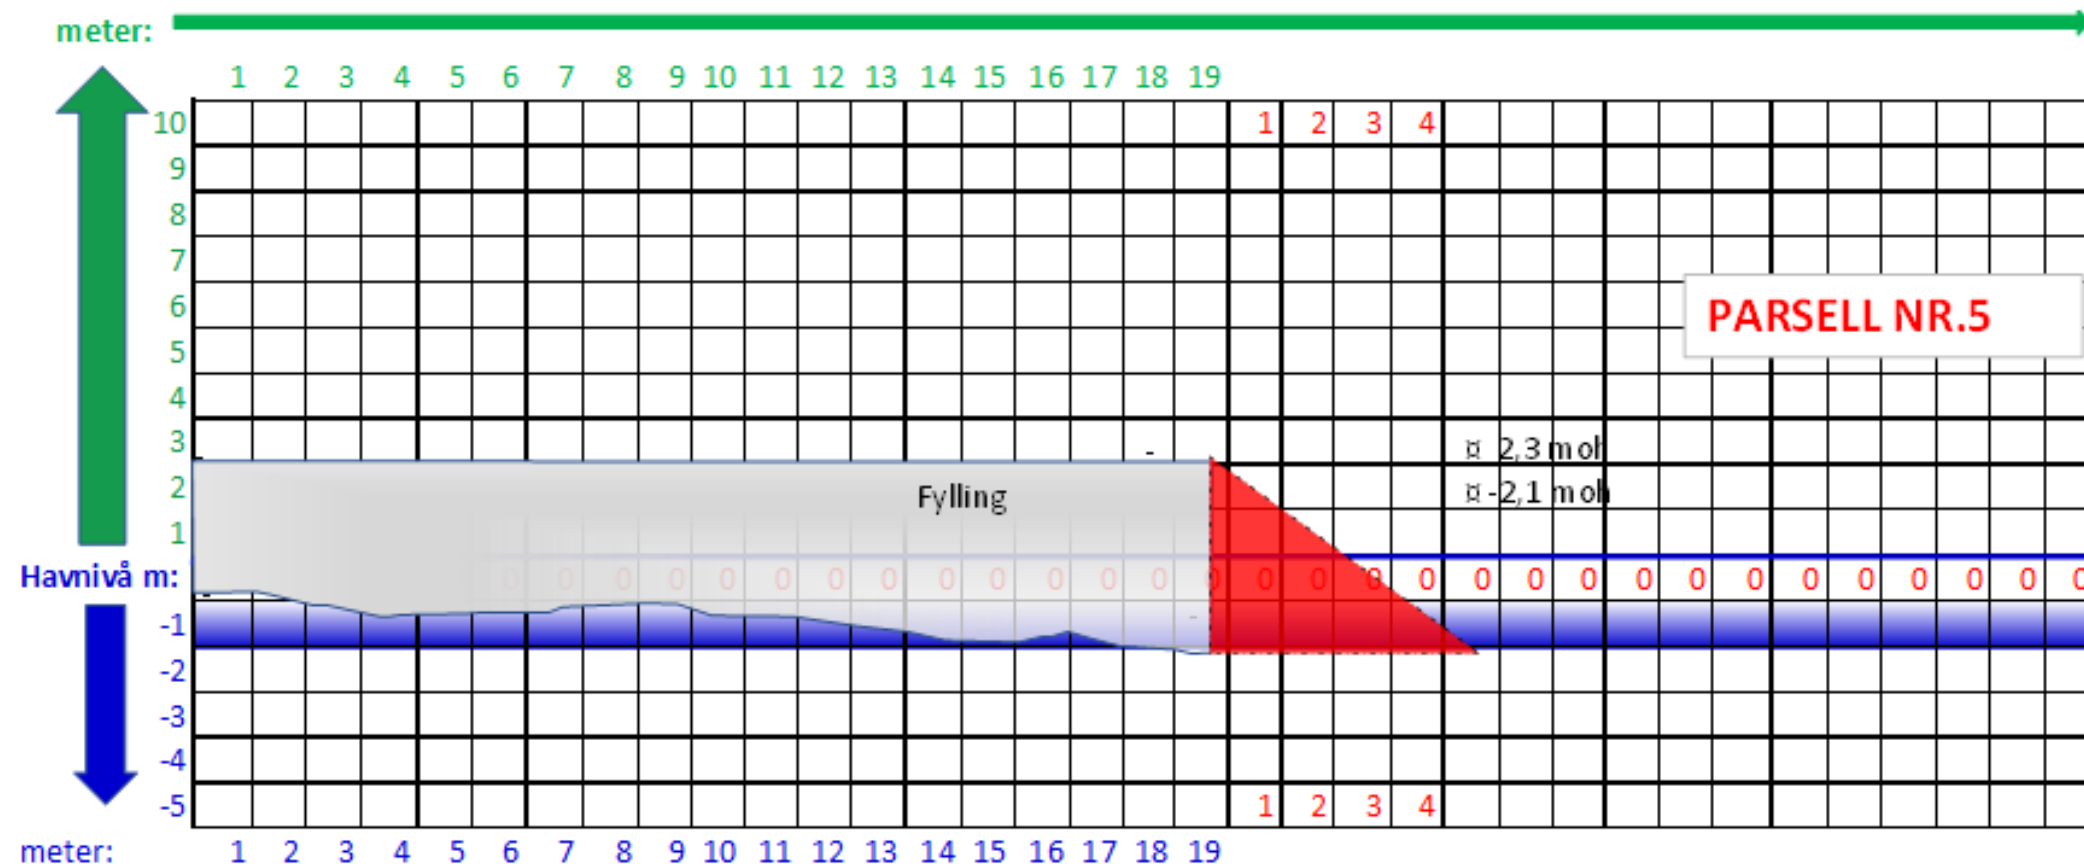

C DOKUMENTERES VED HJELP AV KALKULER.COM

= 4,5 METER bunnbredde på skjæringen utenfor fyllingsområde