




Tverrprofiler.

772 m2. bunn
areal fylling med
skjæringer.

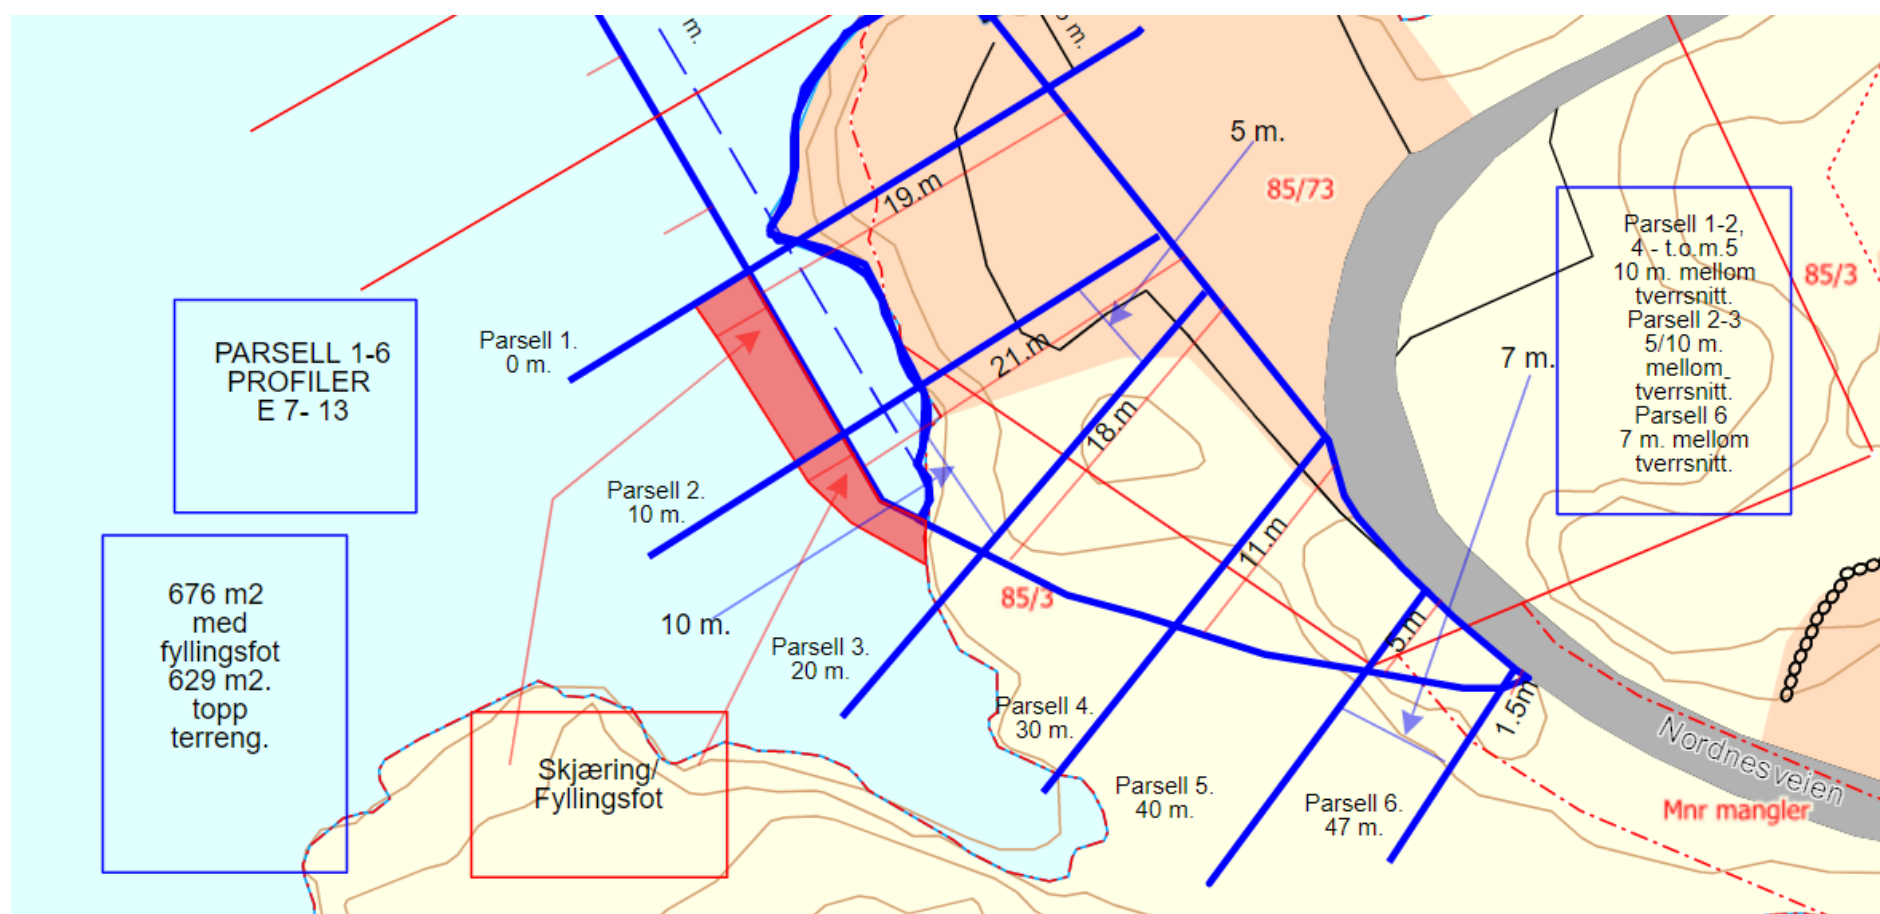



VEDLEGG E7-13

Se vedlegg E 24-25 for detaljert tverrprofil på skjæringen.

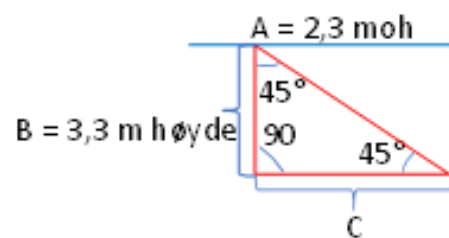
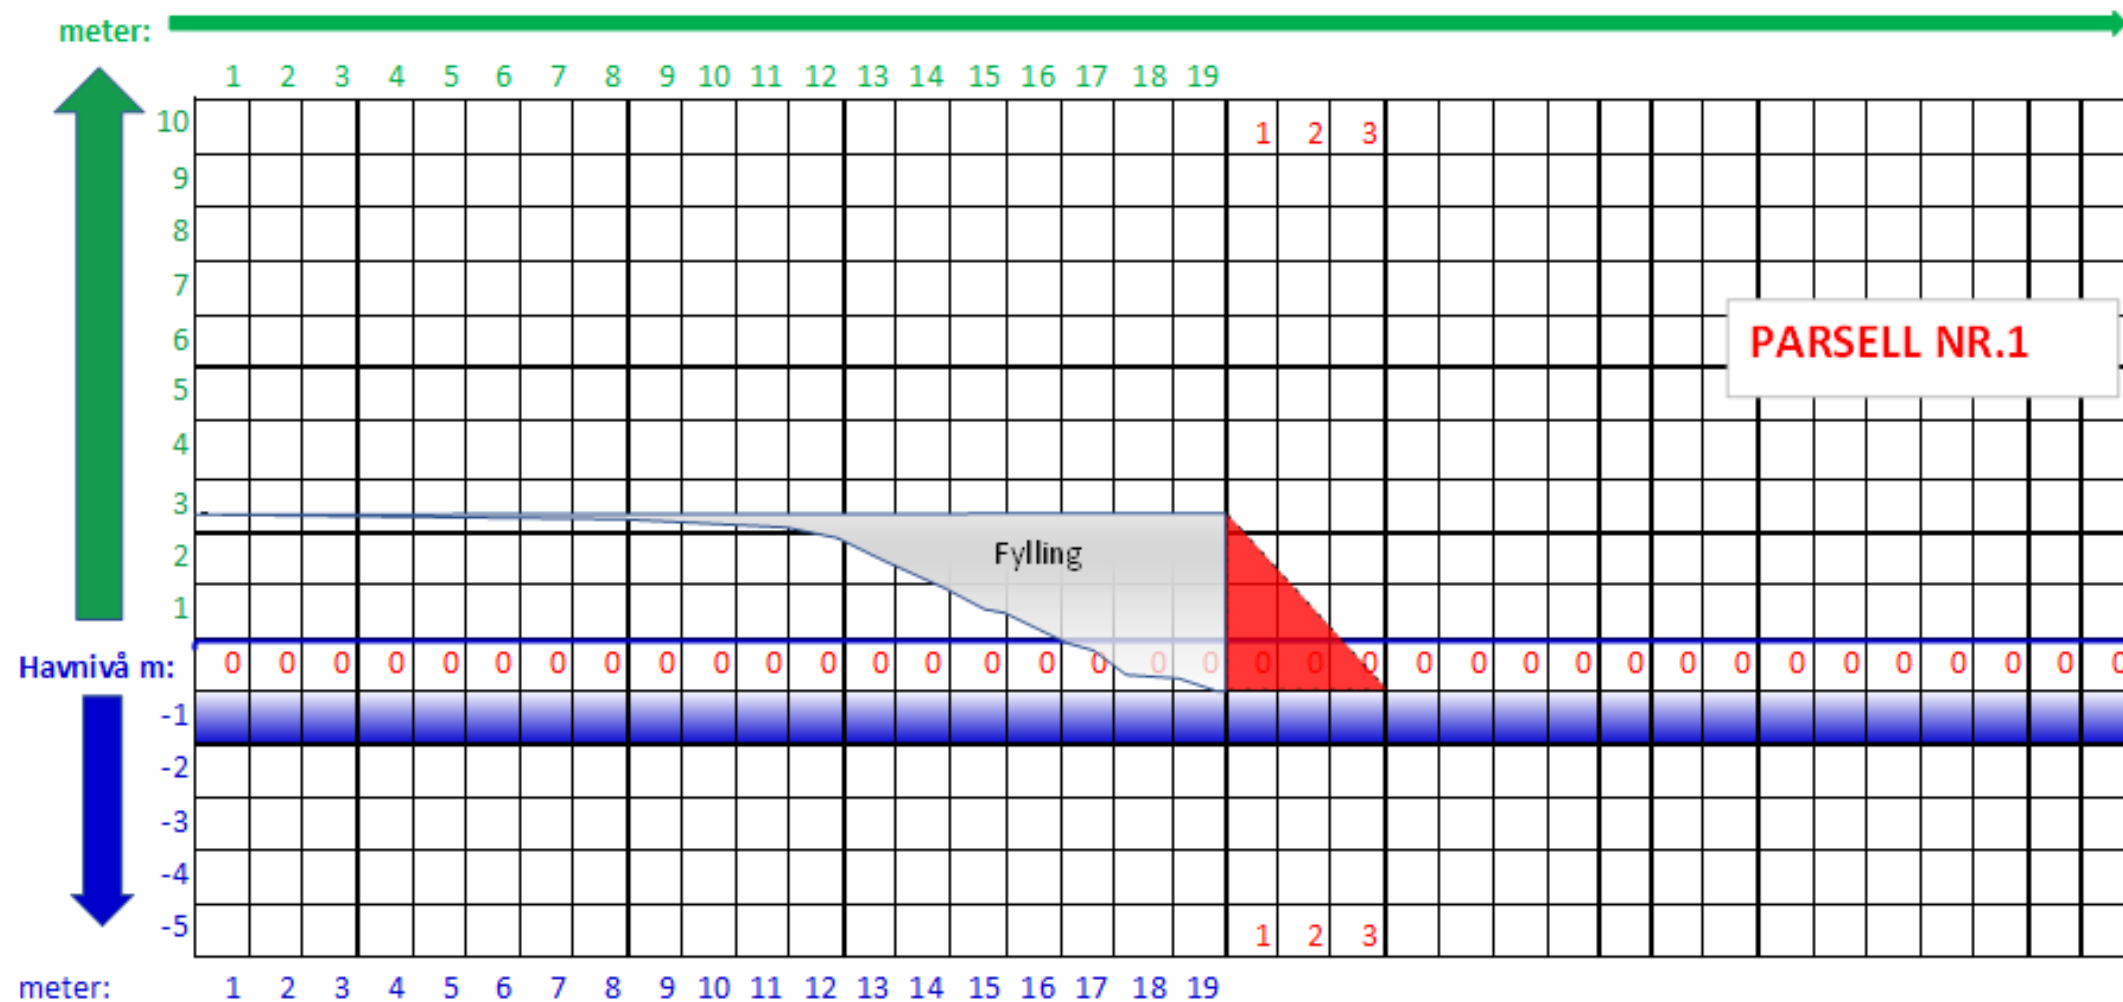


C DOKUMENTERES VED HJELP AV KALKULER.COM

= 3,3 METER bunnbredde på skjæringen utenfor fyllings område

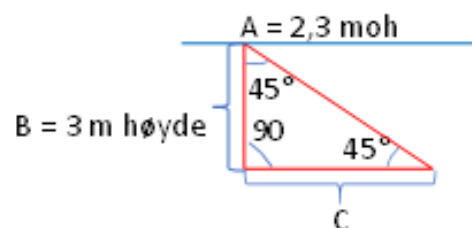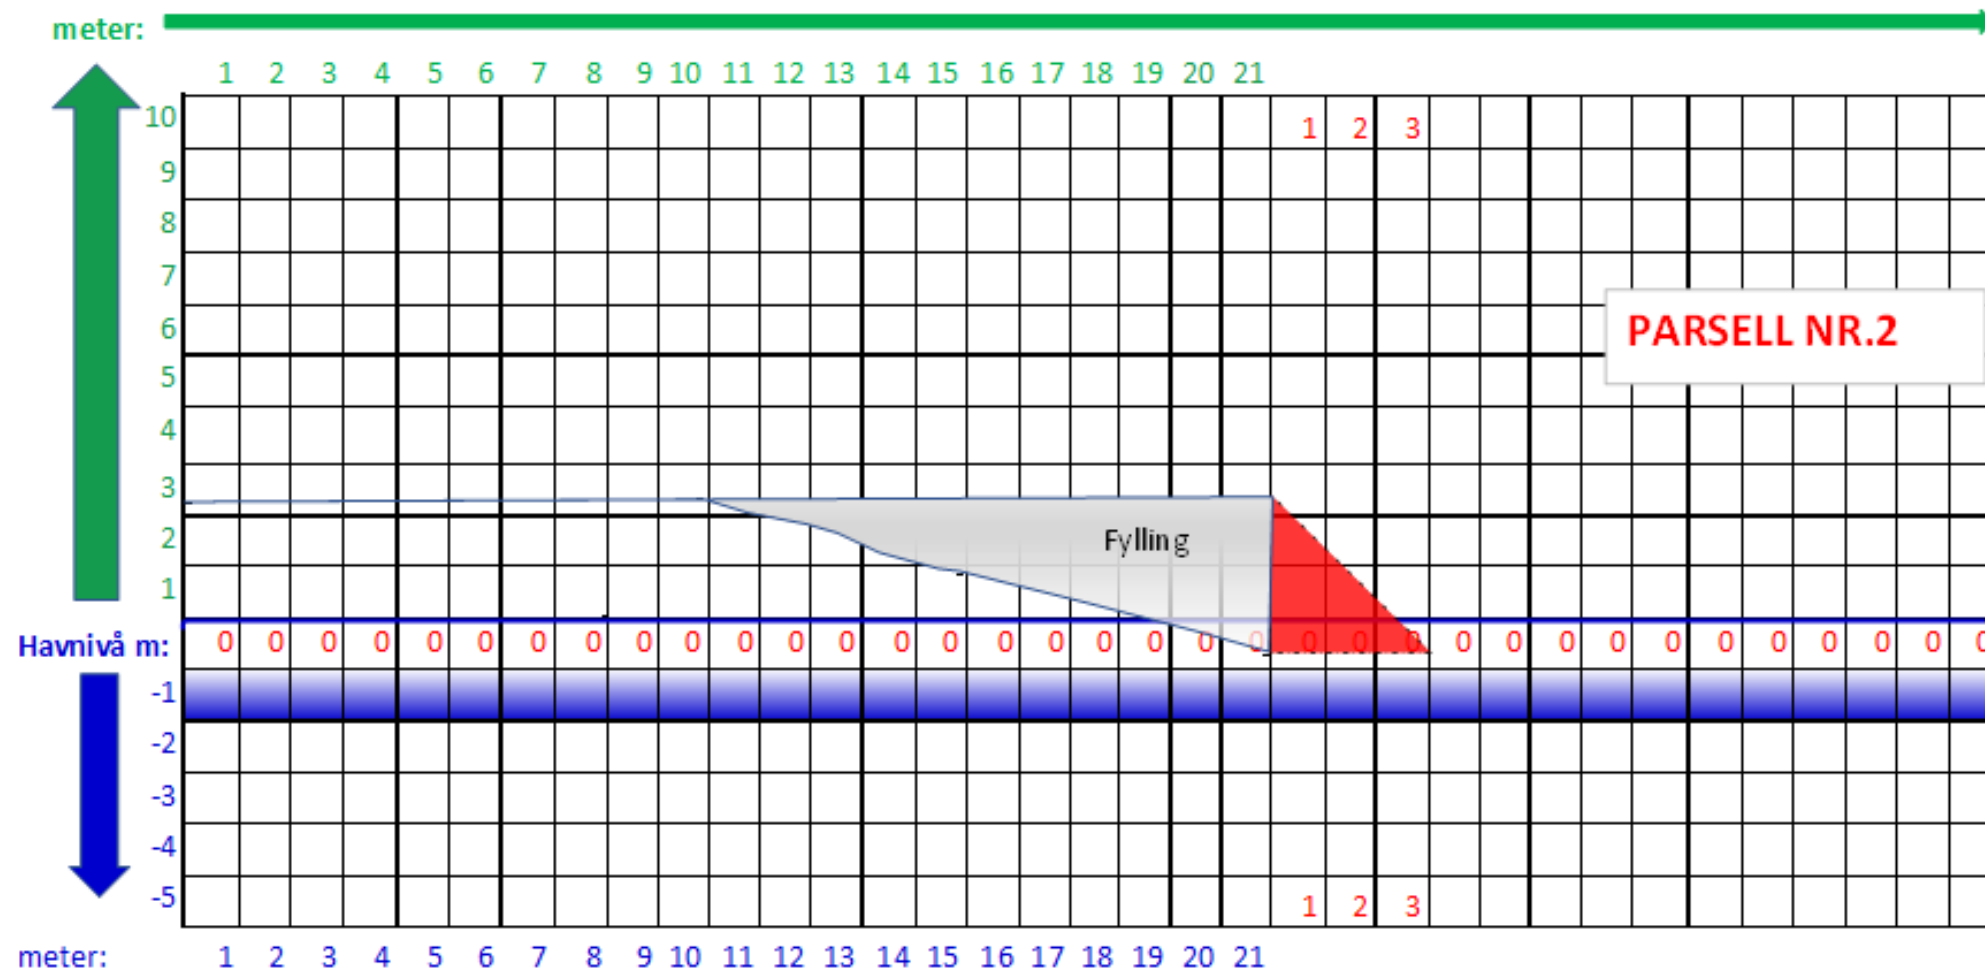



C DOKUMENTERES VED HJELP AV KALKULER.COM
= 3 METER bunnbredde på skjæringen utenfor fyllingsområde

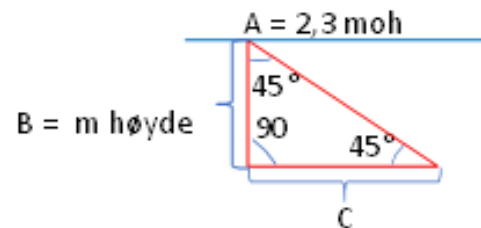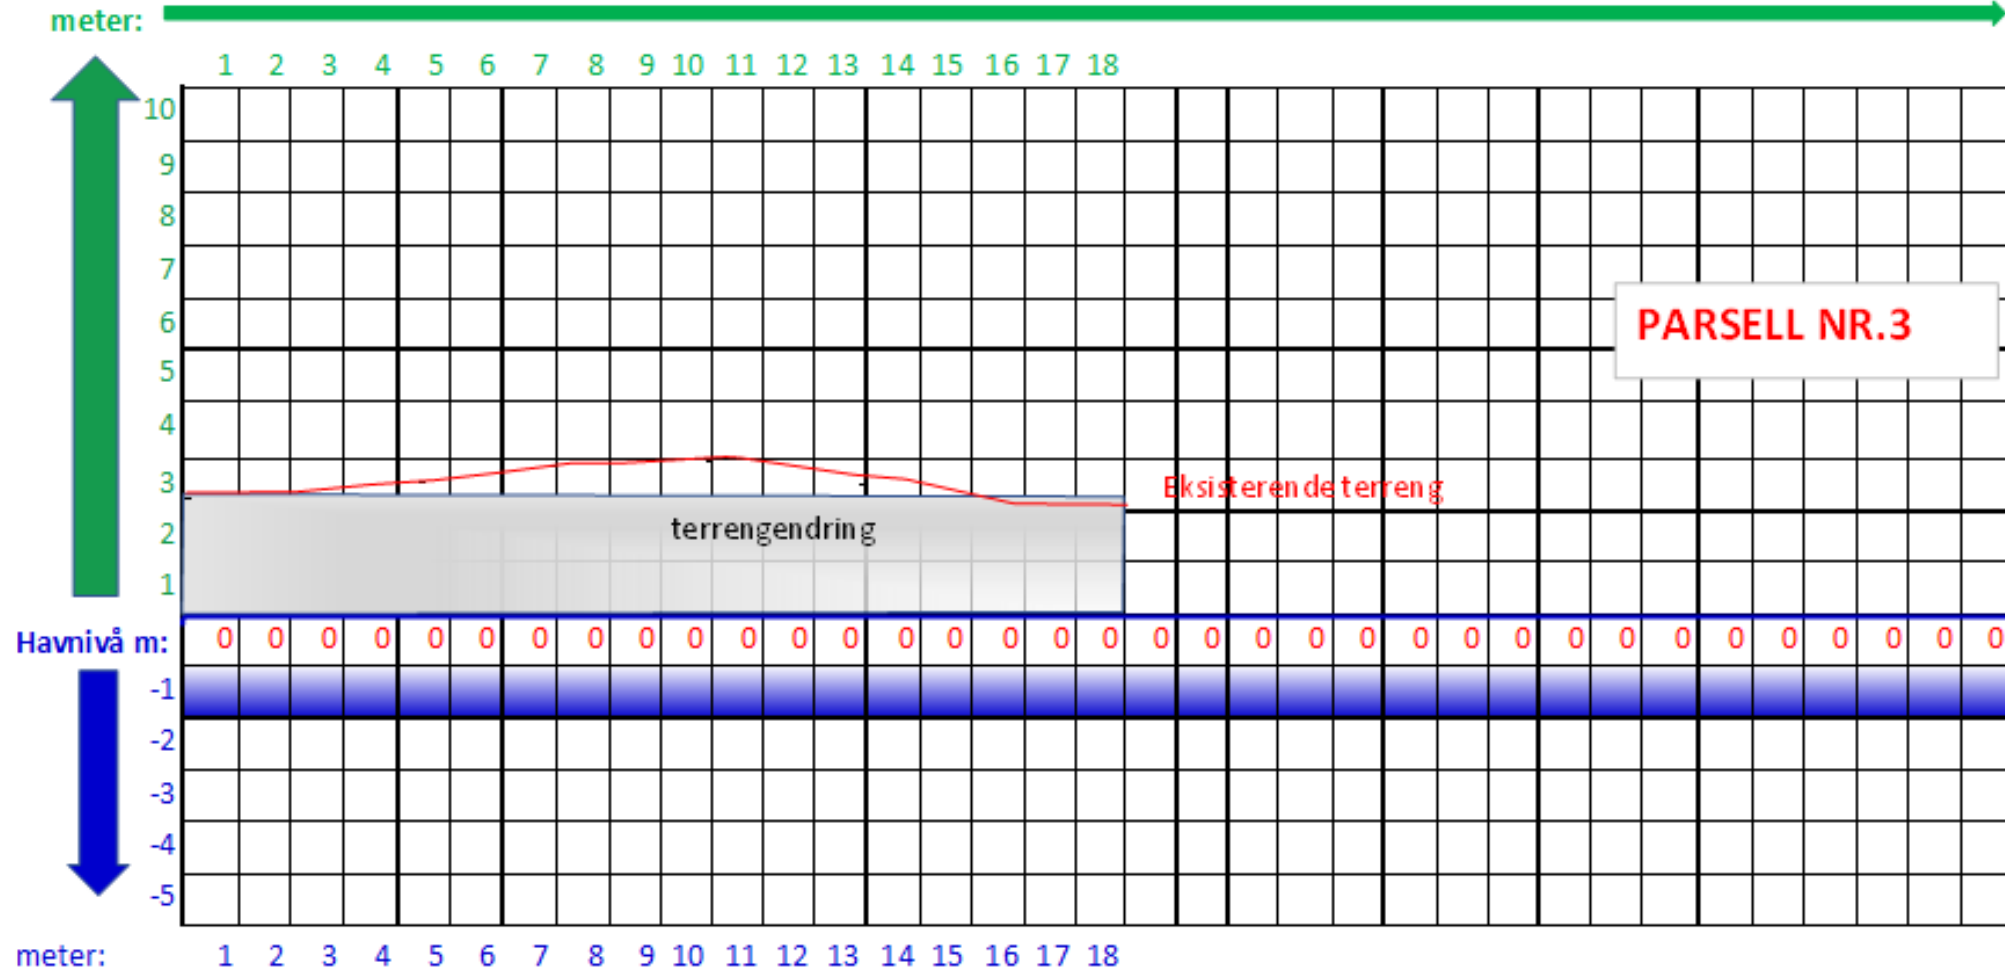

C UTREGNES VED HJELP AV KALKULER.COM



= METER bunnbredde på skjæringen utenfor fyllingsområde



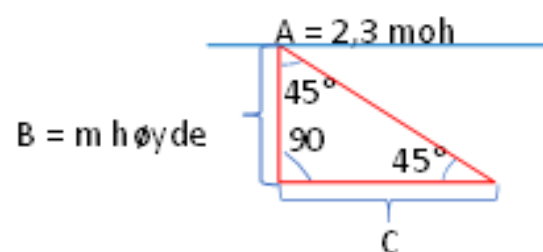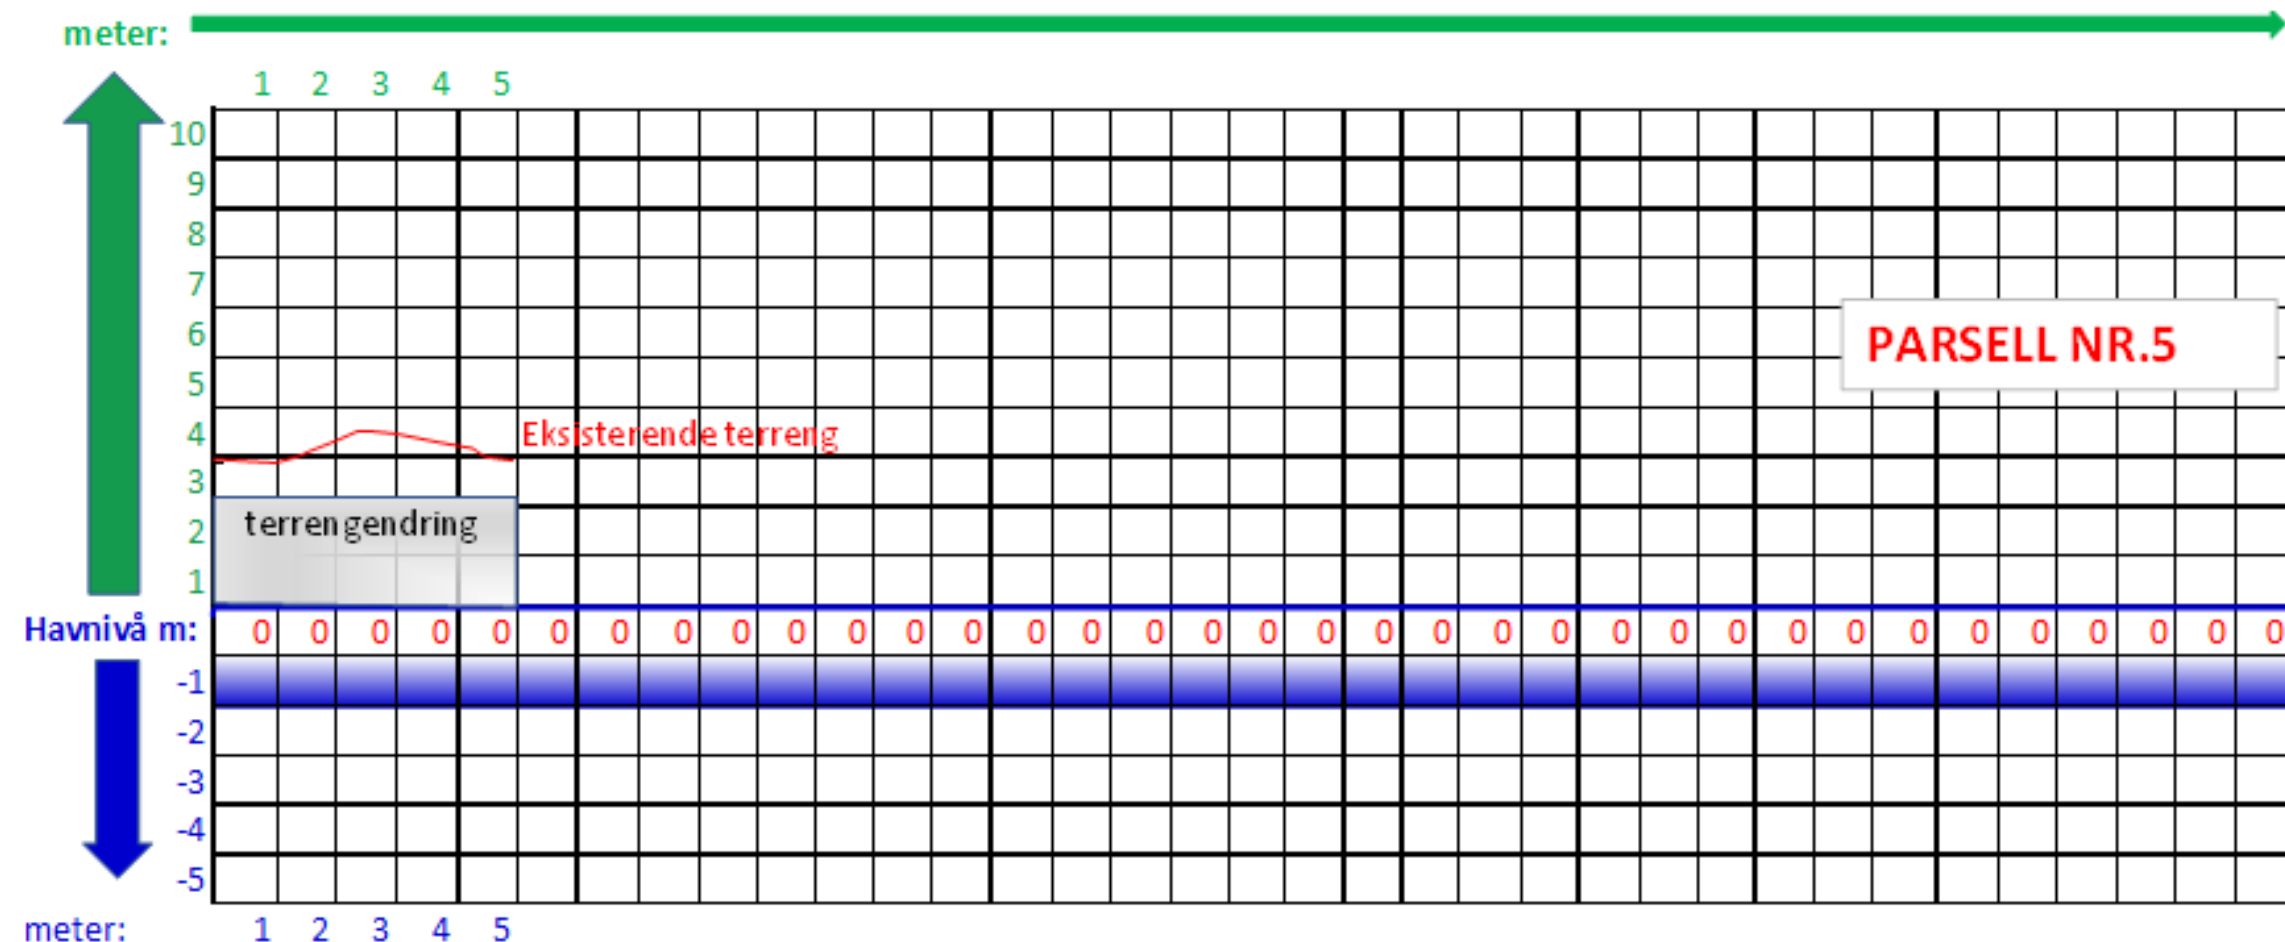

C DOKUMENTERES VED HJELP AV KALKULER.COM

= METER bunnbredde på skjæringen utenfor fyllingsområde

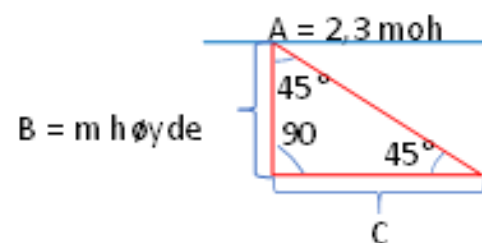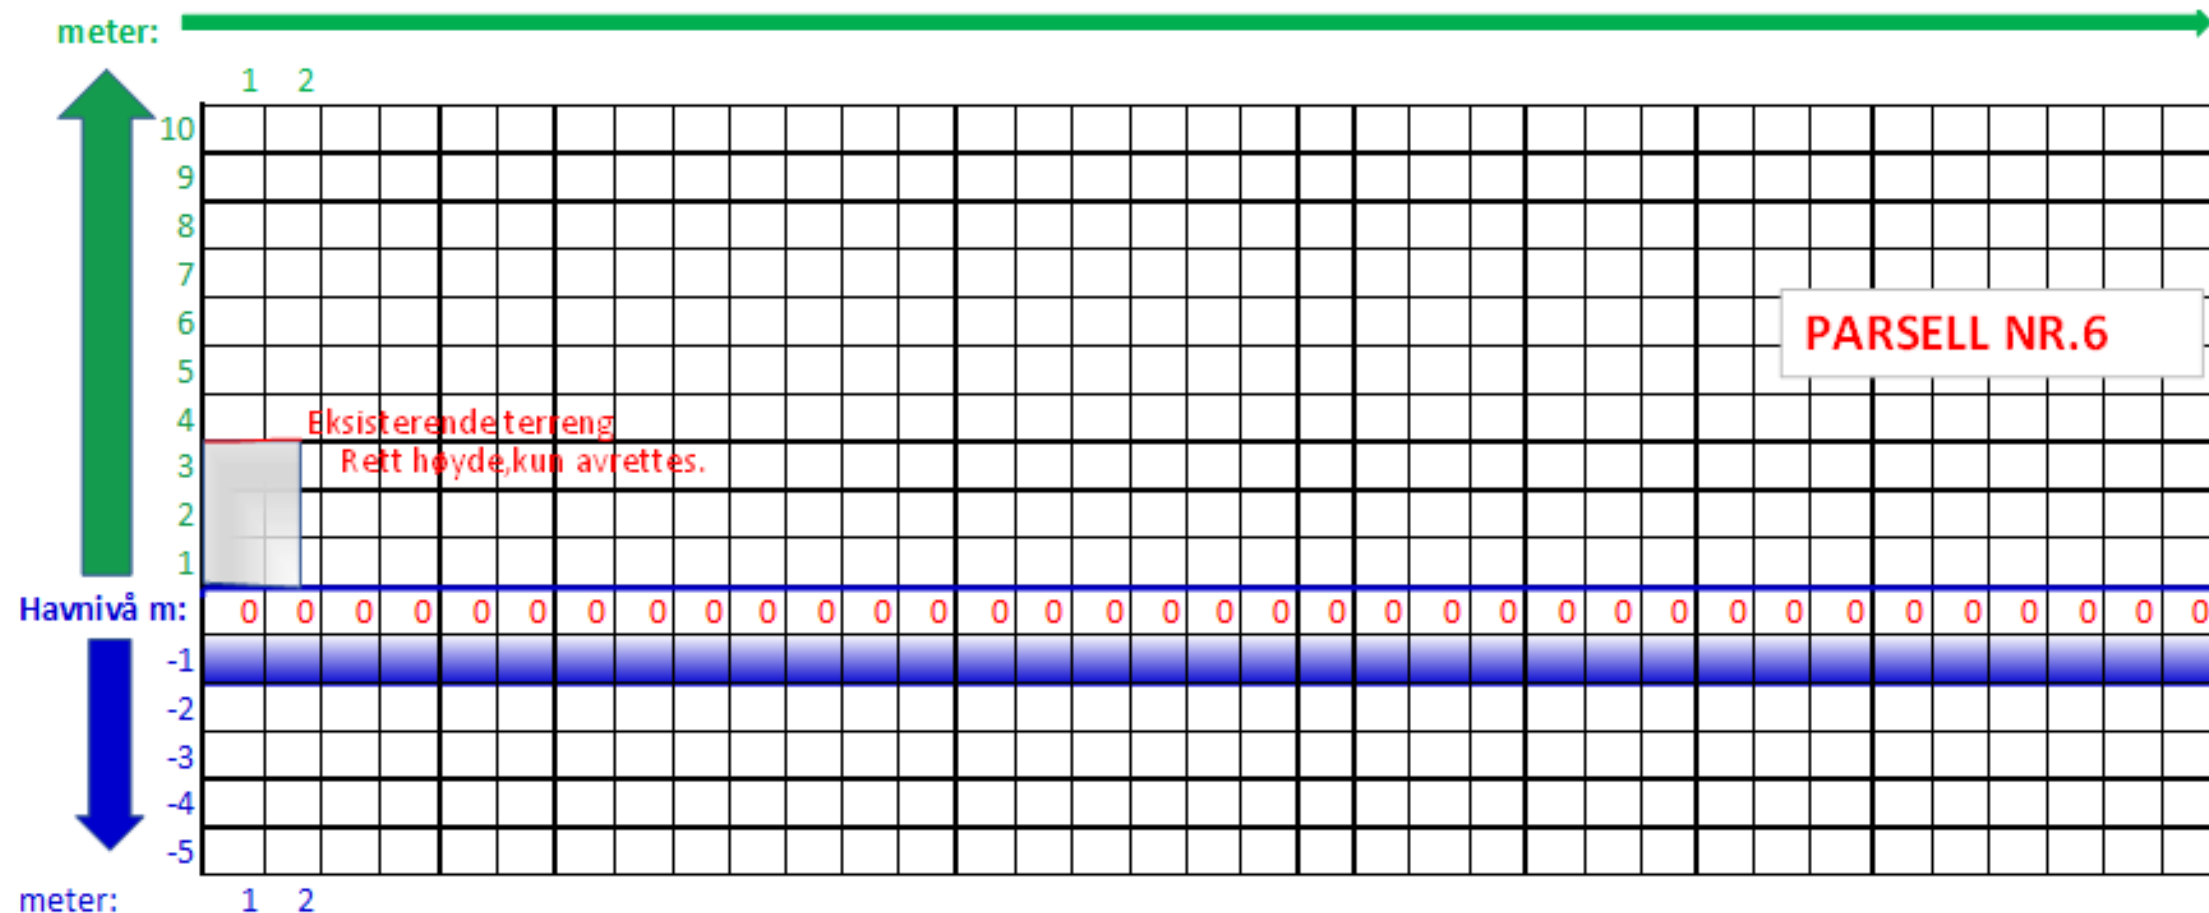

C DOKUMENTERES VED HJELP AV KALKULER.COM
= METER bunnbredde på skjæringen utenfor fyllingsområde