


Vedlegg E 23

	SITUASJONSKART					
	Eiendom:	Gnr: 85	Bnr: 73	Fnr: 0	Snr: 0	
		Adresse: NORDNESVEIEN 39,7167 VALLERSUND				
	Hj.haver/Fester:	FOSENSKALLDYR AS				
ØRLAND KOMMUNE	Dato: 23/3-2020 Sign: AINA HÅRSTAD - PARSELL 1- 6 TERRENGENDRING PÅ LAND -					Målestokk 1:500

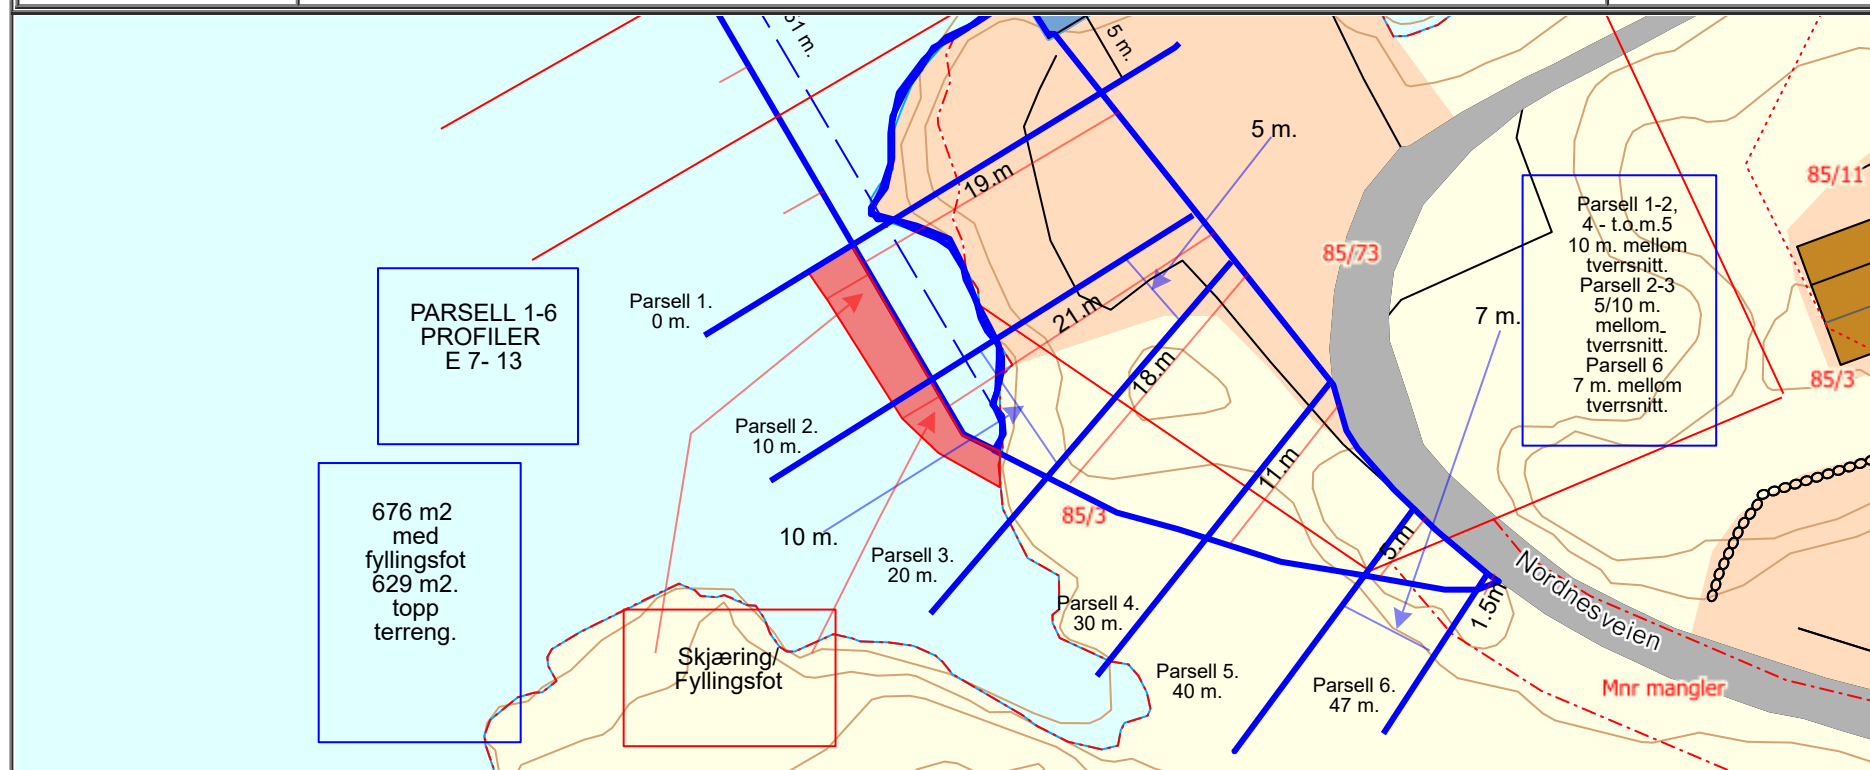

Det tas forbehold om at det kan forekomme feil på kartet, bla. gjelder dette eiendomsgrenser, ledninger/kabler, kummer m.m. som i forbindelse med prosjektering/anleggsarbeid må undersøkes nærmere.