



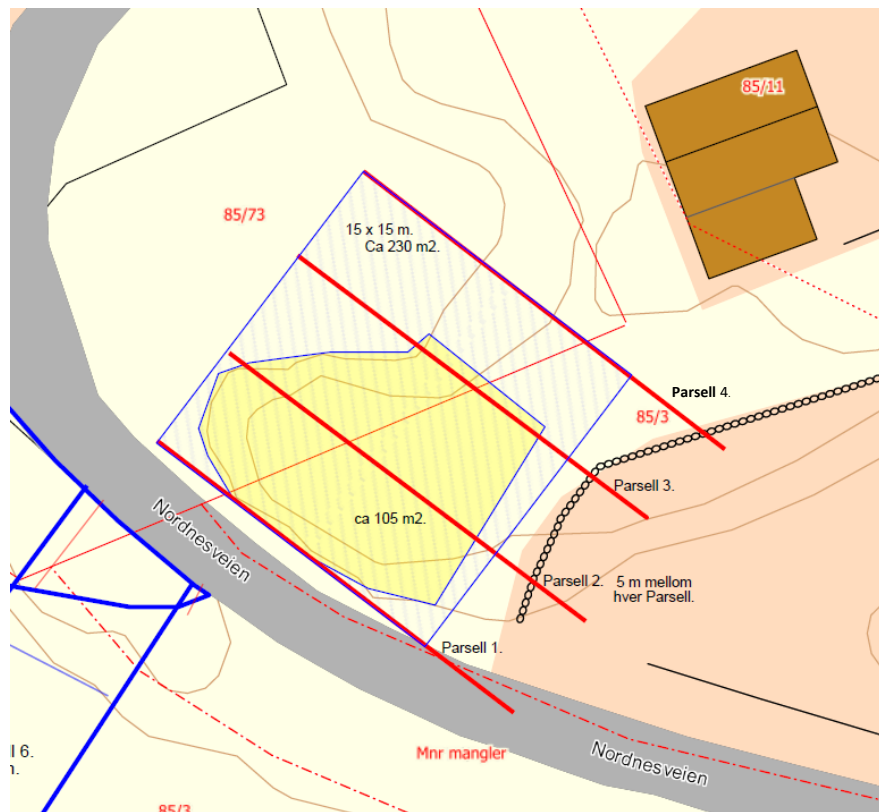


VEDLEGG E 31-35
BERG/FJELL I DAGEN.

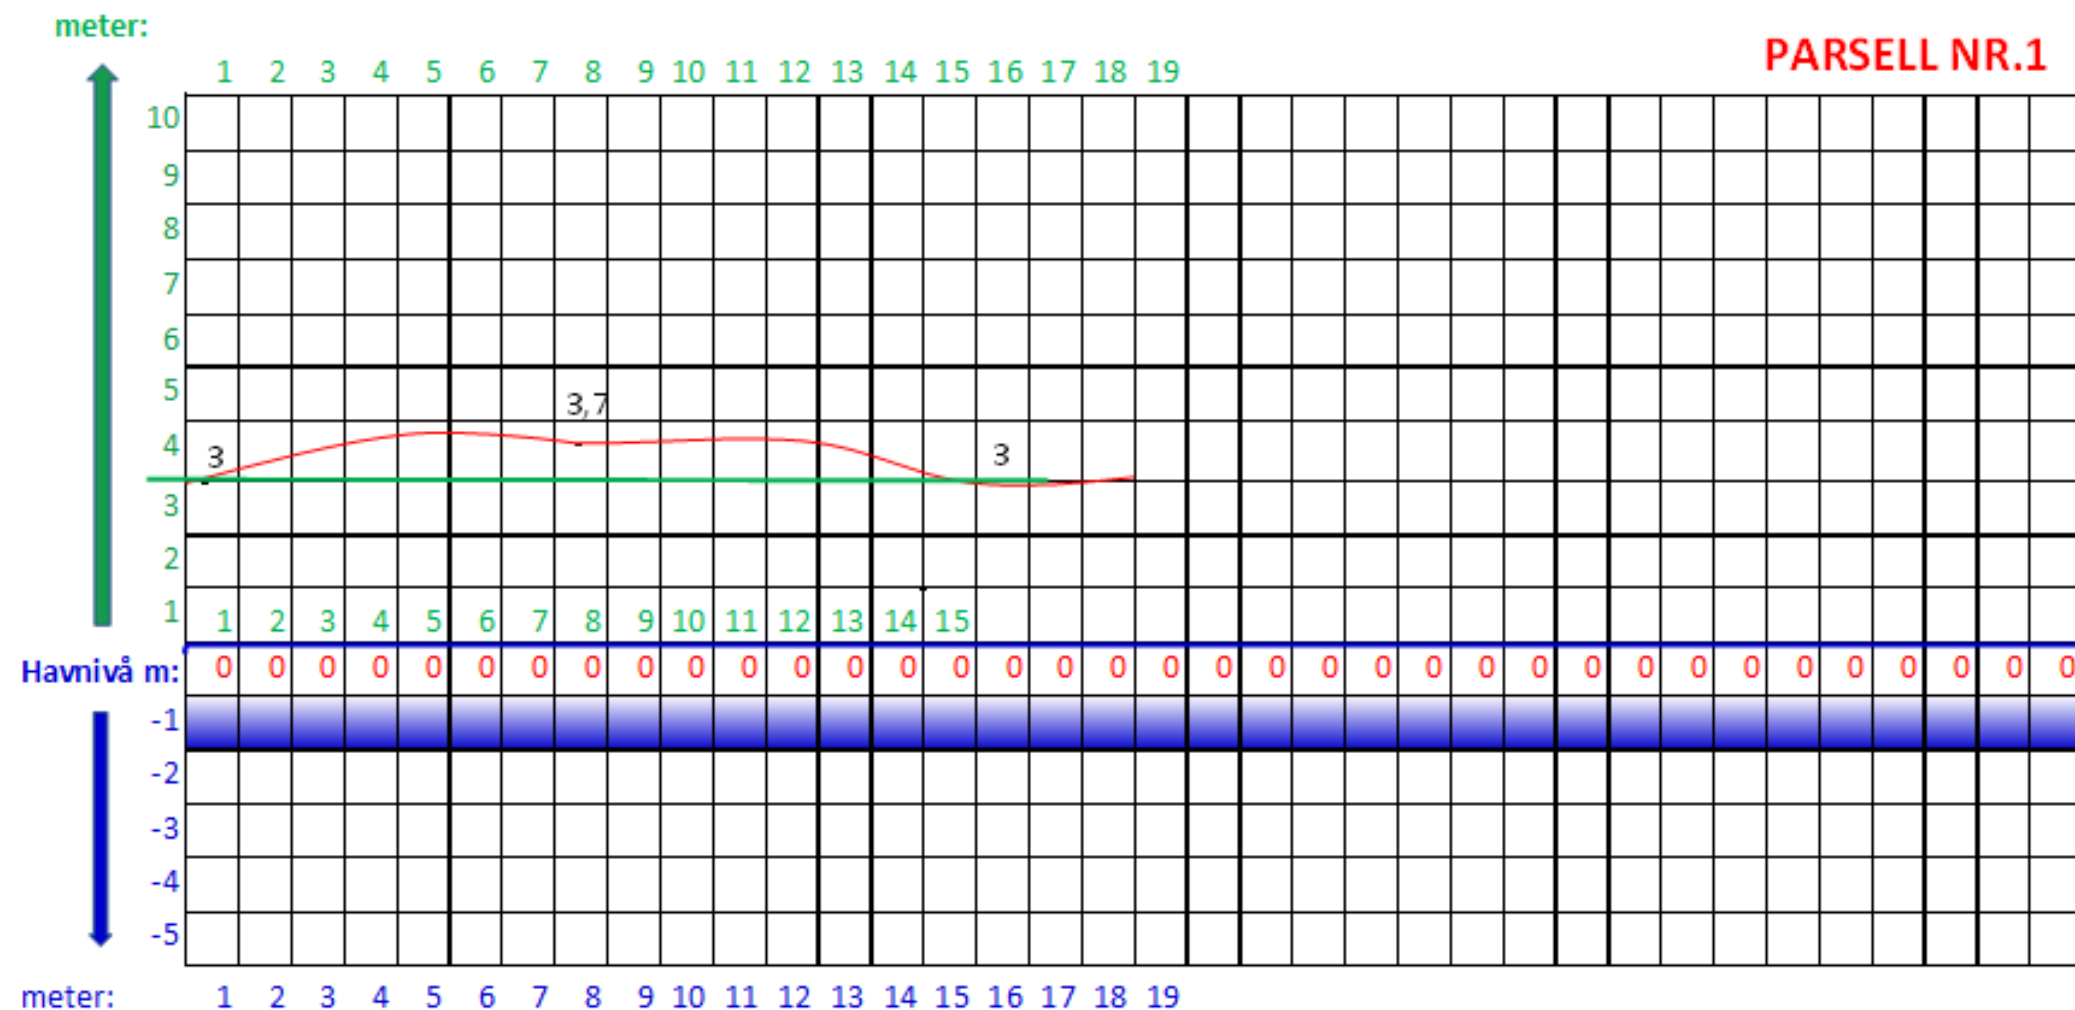


Parsell 1 - 3 er 15 m. lang og 5 m. bred. Parsell 4 15 m. lang viser sammenføyingen på arealet mot Nord - Vest.
Svarte tall er kvotehøyder på eksisterende terreng.

■ Eksisterende Terreng ■ Terrengendring ferdig planert

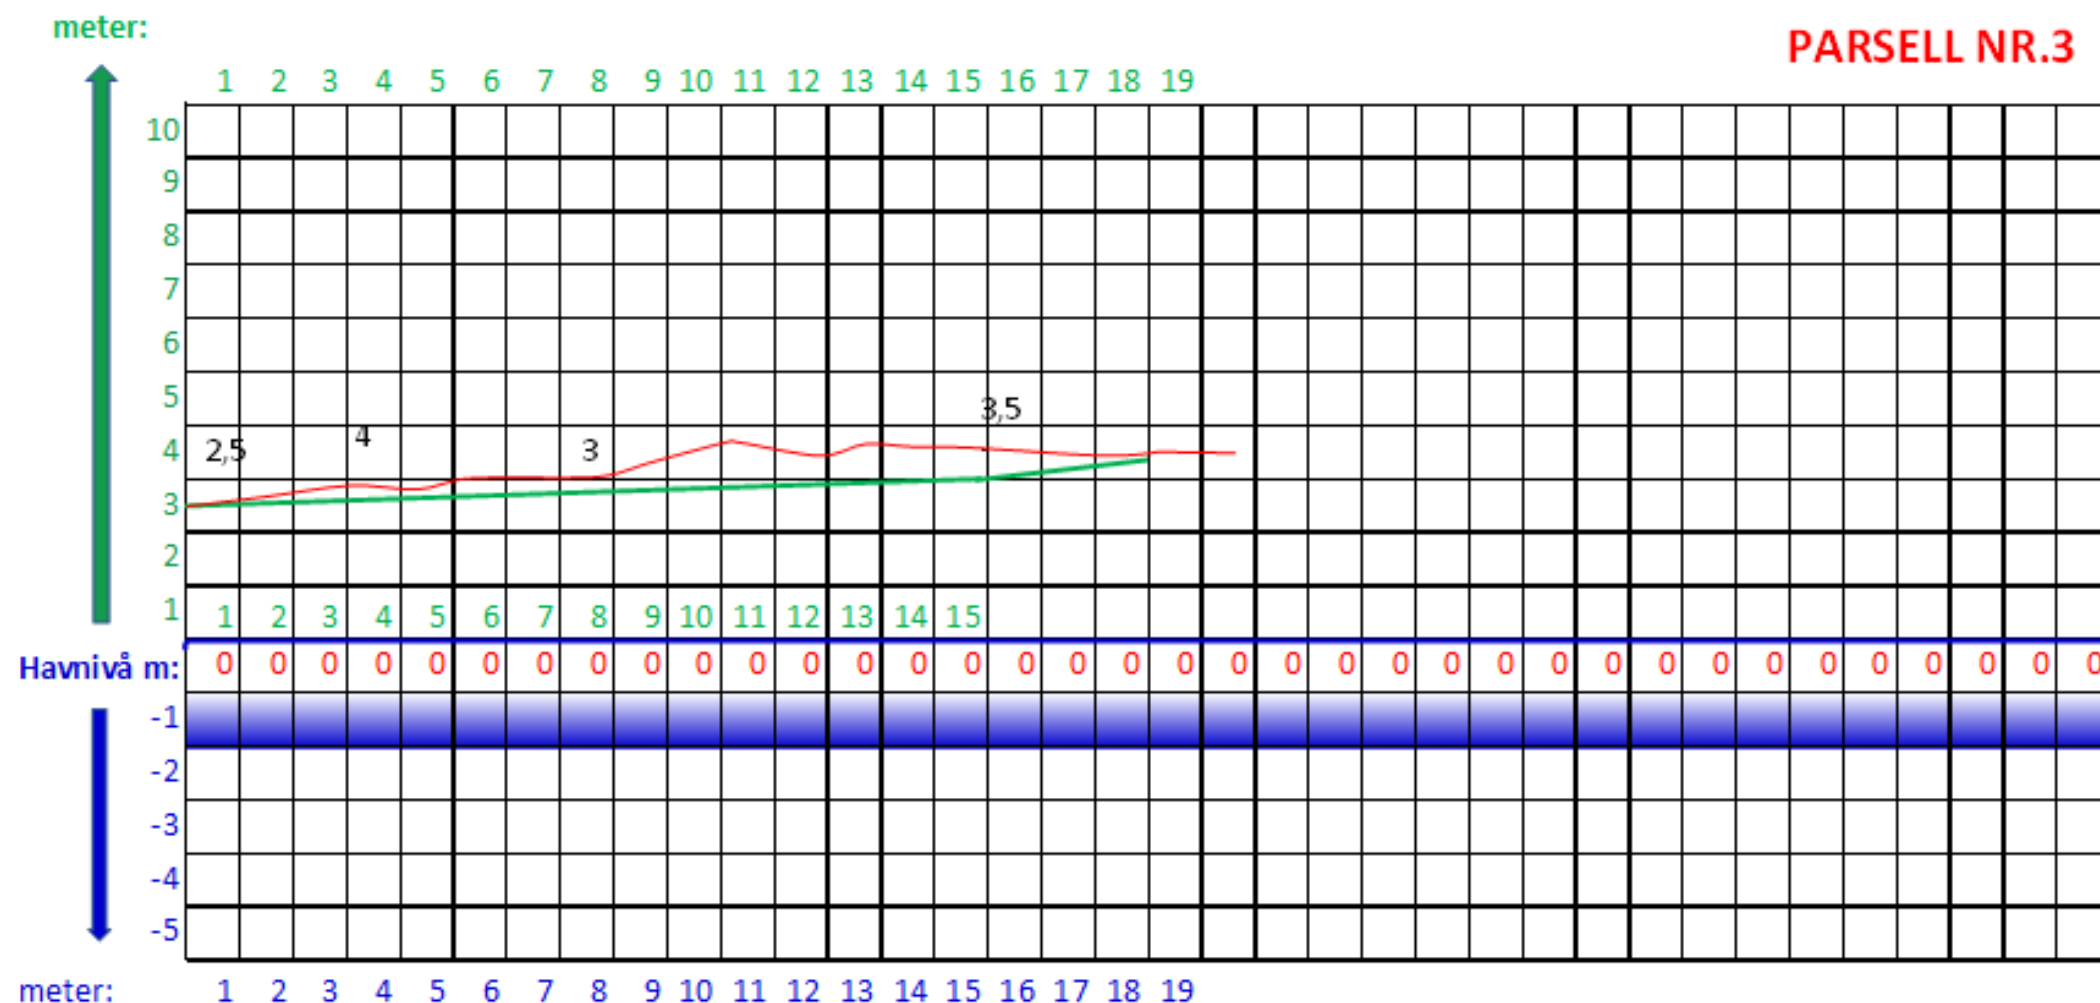

Parsell 1 - 3 er 15 m. lang og 5 m. bred. Parsell 4 15 m. lang viser sammenføyingen på arealet mot Nord - Vest.
Svarte tall er kvotehøyder på eksisterende terreng.

PARSELL NR.4

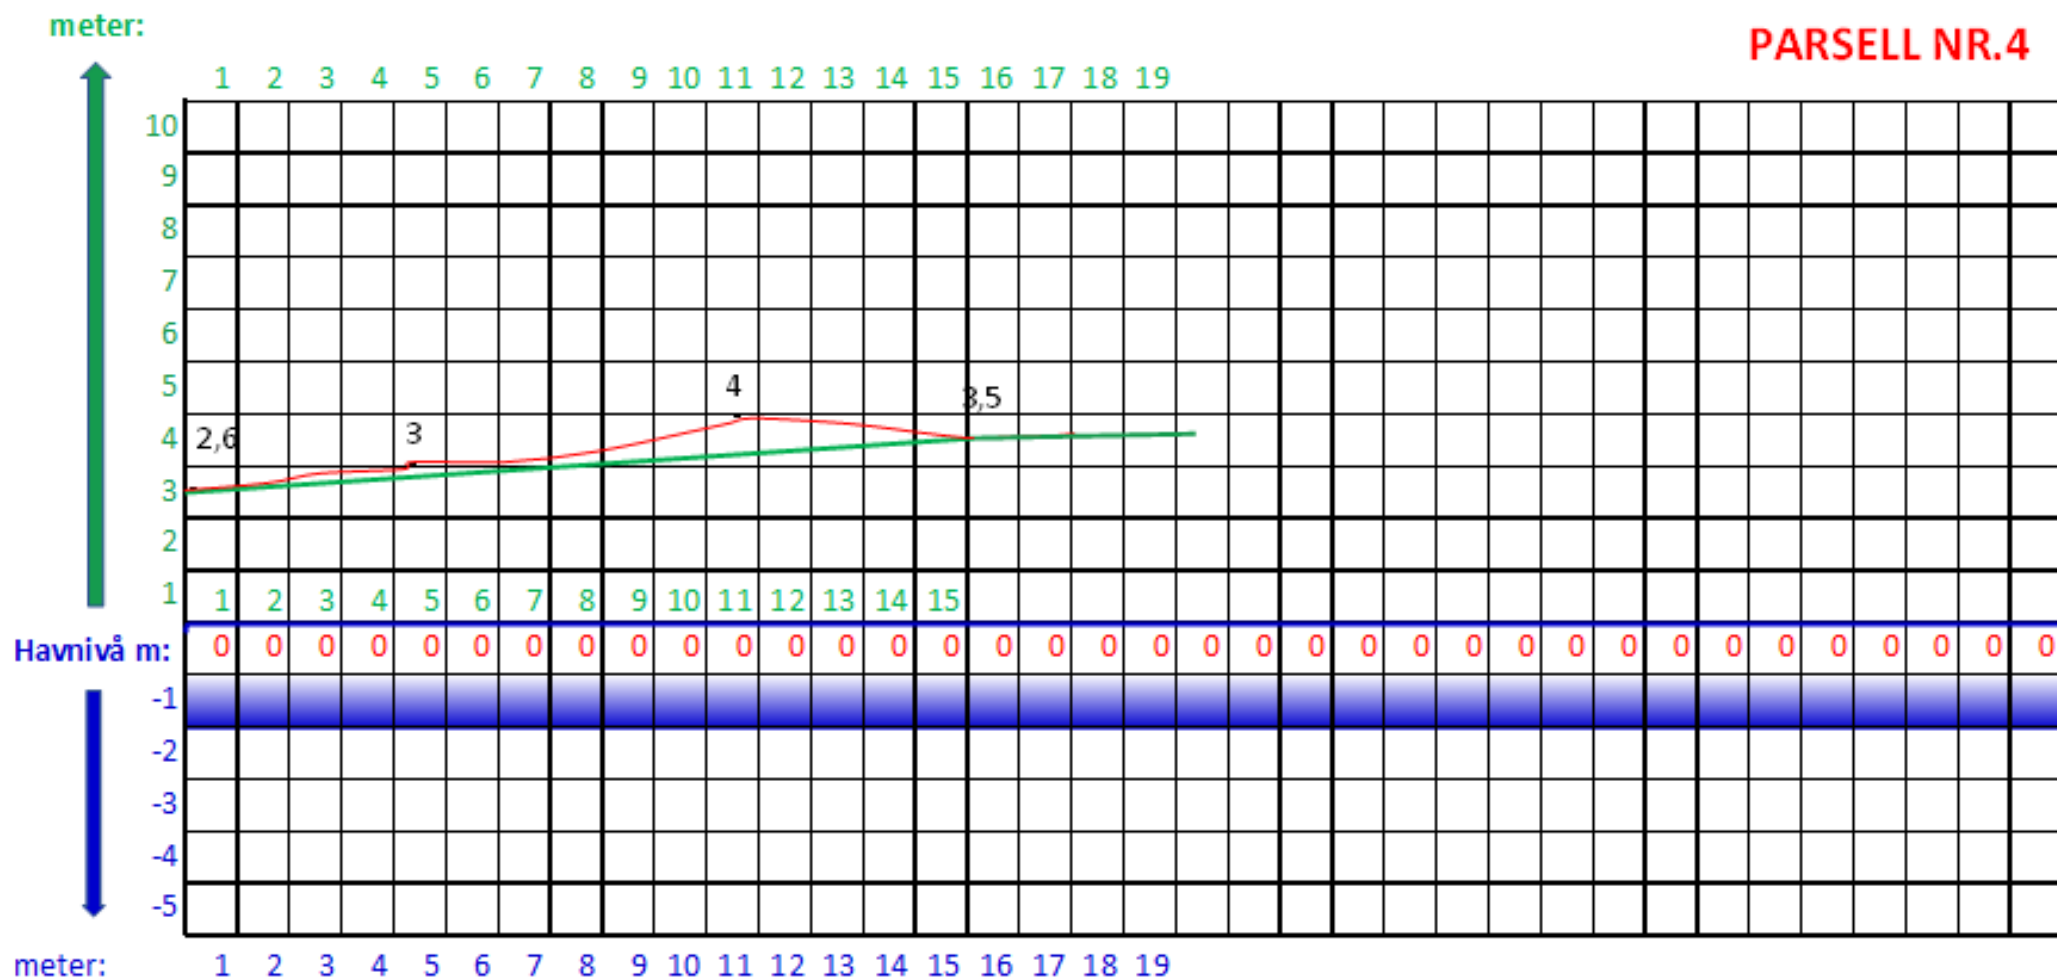

Parsell 1 - 3 er 15 m. lang og 5 m. bred. Parsell 4 15 m. lang viser sammenføyingen på arealet mot Nord - Vest.

Svarte tall er kvotehøyder på eksisterende terreng.

Eksisterende Terreng

Terrengendring ferdig planert