


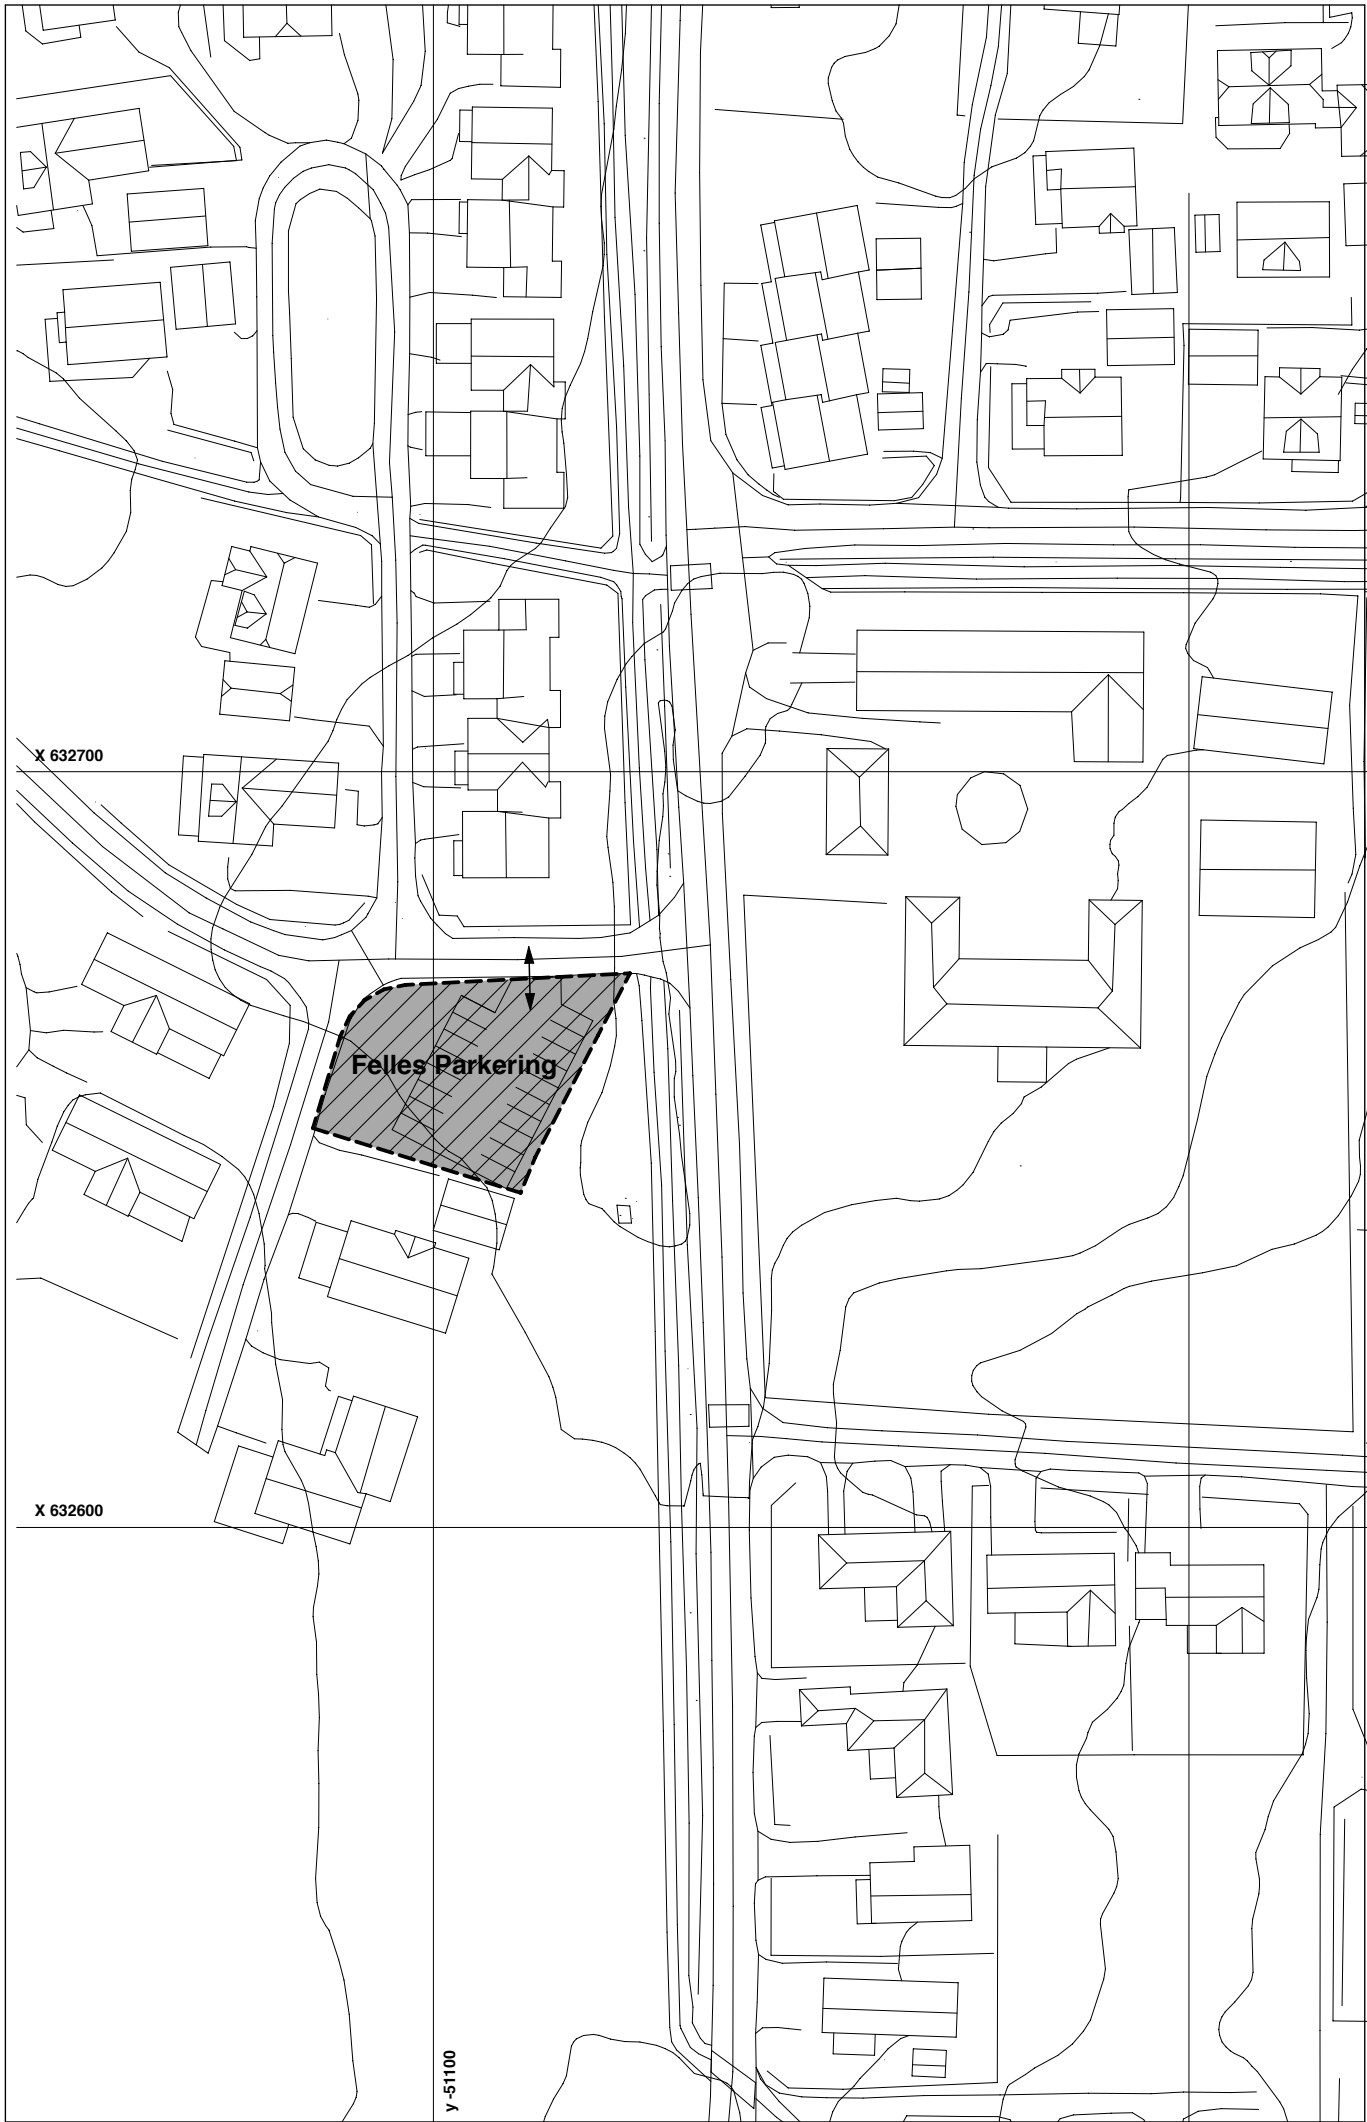

TEGNFORKLARING

PLAN- OG BYGNINGSLOVENS § 25, REGULERINGSFORMÅL


FELLESOMRÅDER (700)
(Pbl. §25,1.ledd nr. 7)

 Felles avkjørsel/parkering (710)

LINJESYMBOLER M.V.


 Planens begrensning (1201)
 Formålsgrense (1202)

 Anvisning av avkjørsel

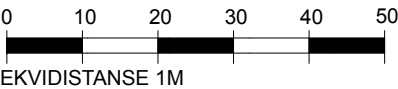

ØRLAND KOMMUNE
Reguleringsplan med bestemmeslser for

Reguleringsendring for del av Reksterberg

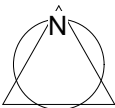

MÅLESTOKK:

1:1000

KARTBLAD:

REVISJONER	DATO	SIGN.	DATO	SIGN.
SAKSBEHANDLING IFLG. PLAN- OG BYGNINGSLOVEN			DATO	SIGN.
Kunngjøring vedrørende reguleringsarbeidet				
1. behandling i bygningsrådet/ Det faste utvalg for plansaker			09.12.08	KB
Utlekking til offentlig ettersyn			16.01.09 - 13.02.09	KB
2. behandling i bygningsrådet/ Det faste utvalg for plansaker			17.02.09	KB
Evt. nytt offentlig ettersyn				
3. behandling i bygningsrådet/ Det faste utvalg for plansaker				
Kommunestyrets vedtak			26.02.09	KB
Planen er utarbeidet av:			TEGNET	REGULERINGSPLAN NR.
Planen er fremmet av:			las	R 02
			SAKSBEH.	ARKIVNR.
			las	



DATO: 07.11.08

ARKIVNUMMER: