



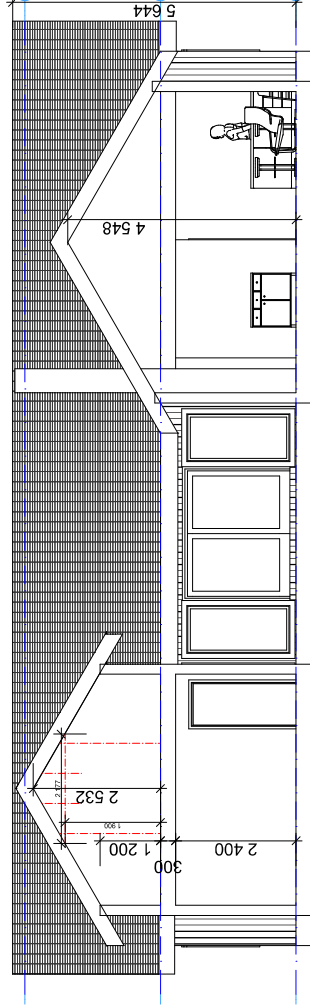

Snitt B-B

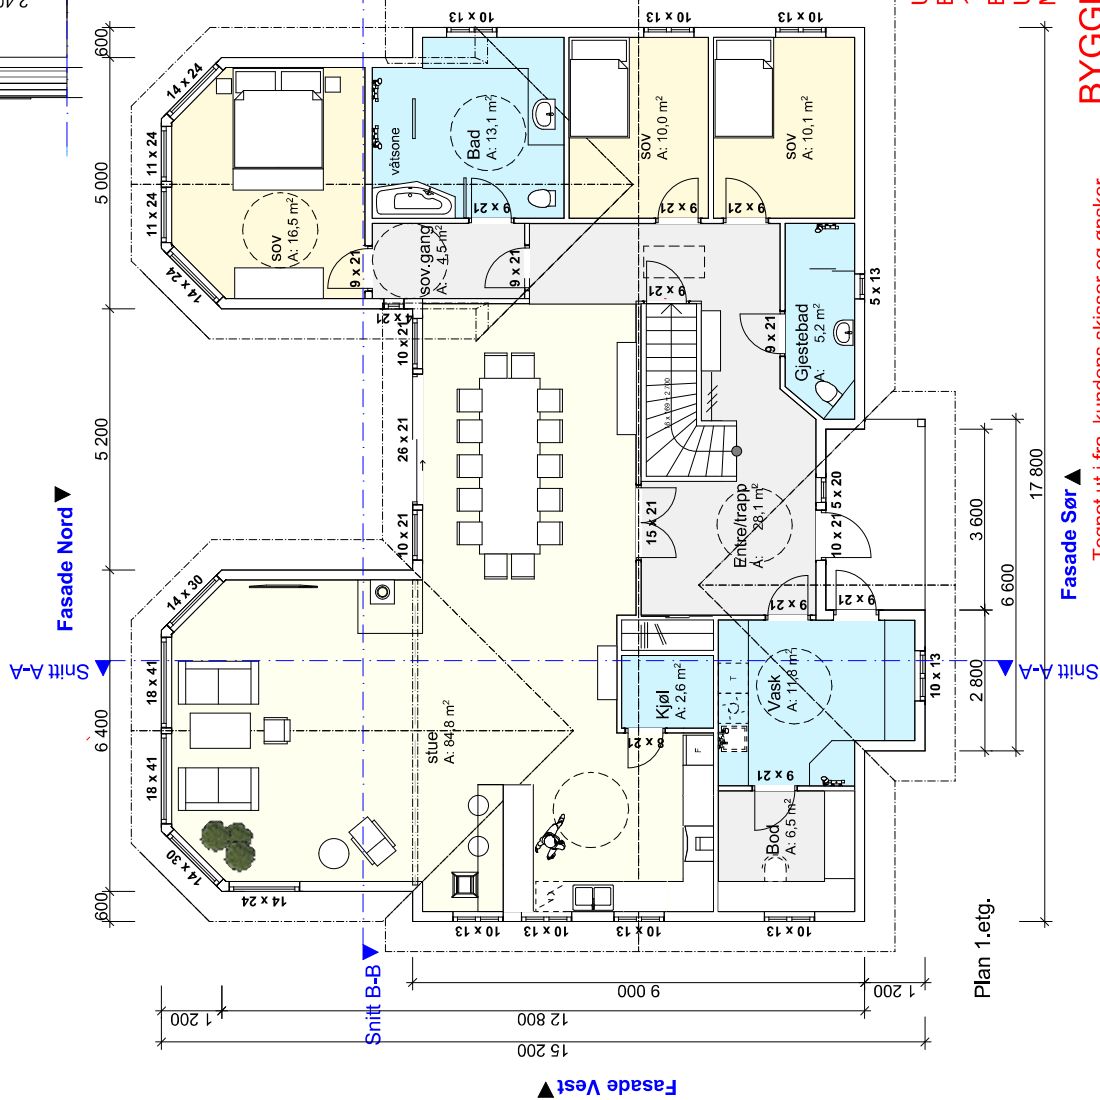


Plan 1.etg.

Underetg:
Bra: 146,6m² Bta: 157,4m² Bya: 157,4m²
1.etg:
Bra: 200,4m² Bta: 214,9m² Bya: 222,2m²
Uinnredet loft:
Måleverdig areal : 59,7m²

BYGGEMELDINGSTEGNINGER
Tegnet ut i fra kundens skisser og ønsker.




Prosjekt:	Elv Tollen Dyblest og Christian Kjørstad Dyblestveien 54 7165 OKSVOLD	Kontroll prosjekt:	
Tilskriver:	AUSTRA BYGG- og REHABILITERING as Dyblestveien 54	Sign.:	K.seehuus
Tilskriver:	KYST BYGG AS Rødskjellen 7168 Lysesundet	Grv./Brv./Festlær.:	
Tegning:	208-20-035 1.etg.snitt B-B	Date:	16.03.20
		Mst.1:100	
		Tegningsnr.:	

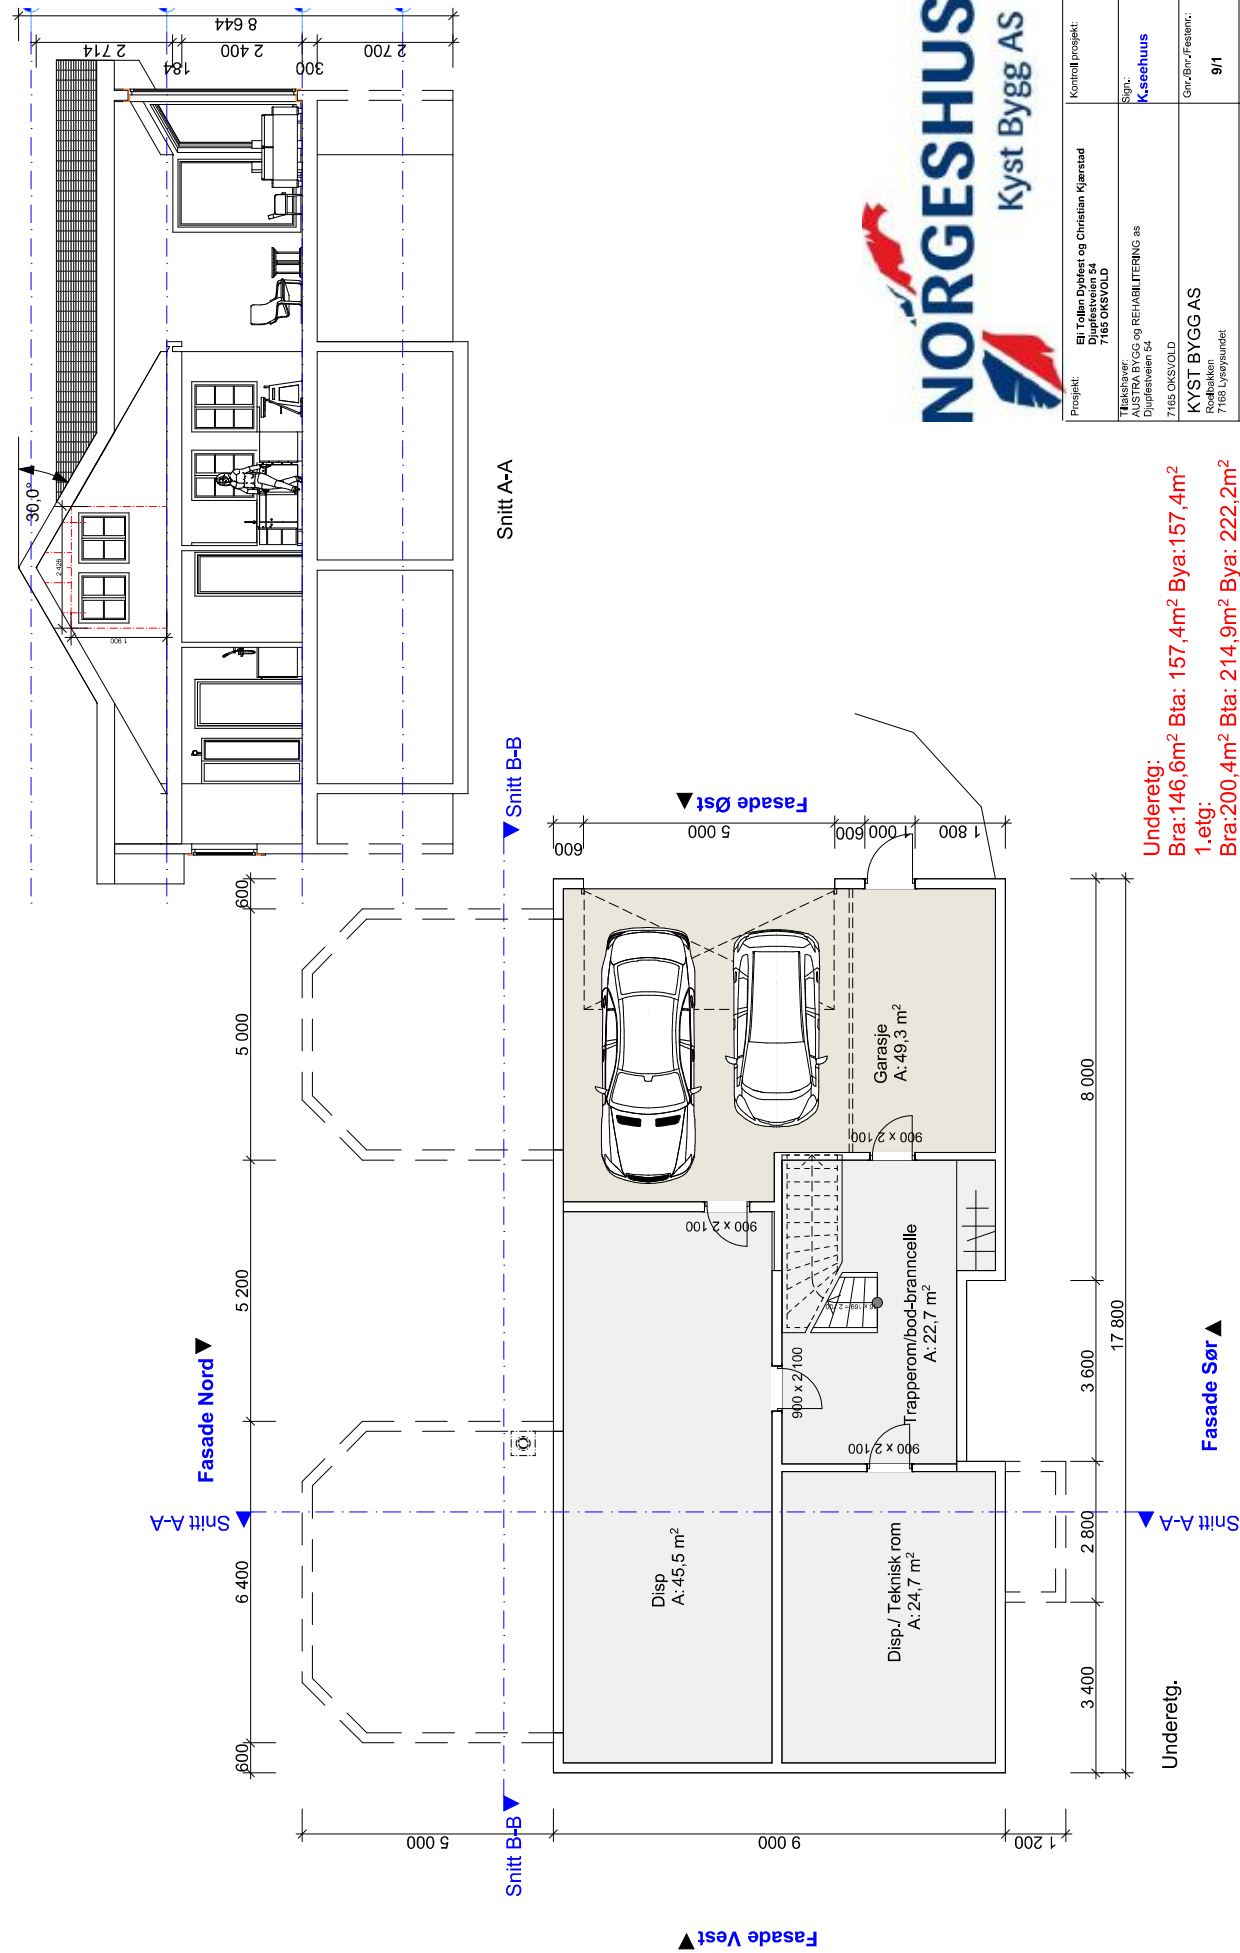


Prosjekt:	Ell Tøllan Dyplest og Christian Kjørstad Dyplestveien 54 7165 OKSVOLD	Kontroll prosjekt:	
Tilskriver:	AUSTRA BYGG- og REHABILITERING as Dyplestveien 54	Sign:	K.seehuus
Byggher:	KYST BYGG AS Rødskjellan 7168 Lysesundet	Grv./Byg./Festlær.:	9/1
© Alle rettigheter tilhører utførende for prosjektering, kopiering eller bruk av disse tegningene er forbudt uten skriftlig samtykke			
Tegning:	208-20-035	UNDERETASJE.	Date: 16.03.20
Tegningsnr.:			Mst: 1:100

BYGGEMELDINGSTEGNINGER

Tegnet ut i fra kundens skisser og ønsker.

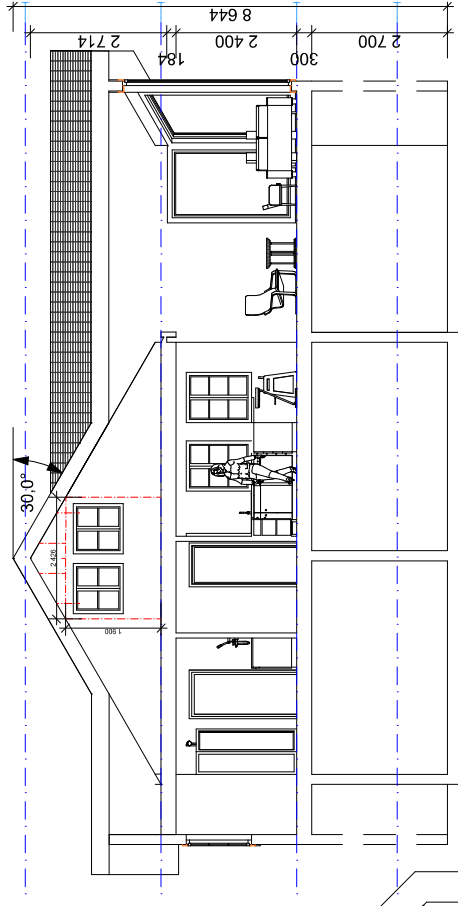

SNITT A-A

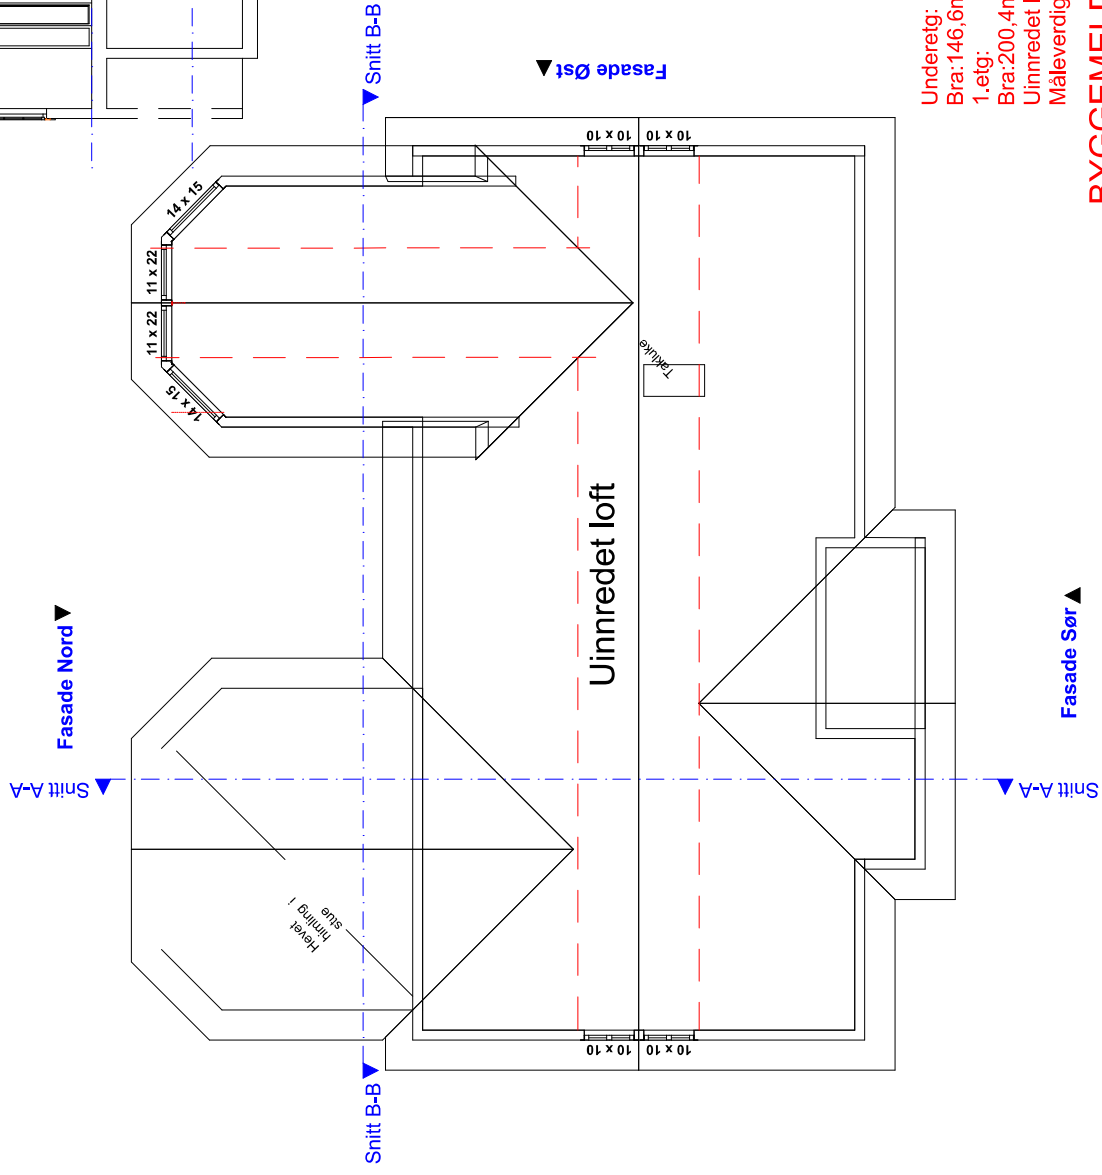

Underetg:
Bra:146,6m² Bta: 157,4m² Bya:157,4m²
1.etg:
Bra:200,4m² Bta: 214,9m² Bya: 222,2m²
Uinnredet loft:
Målewerdig areal : 59,7m²

Tegnet ut i fra kundens skisser og ønsker.



Prosjekt:	Eli Tøllin Dypløst og Christian Kjørstad Dypløstveien 54 7165 ØKSVALD	Kontroll prosjekt
Tilaksnavn:	AUSTRA BYGG OG REHABILITERING as Dypløstveien 54 7165 ØKSVALD	Sign.: Kseehuus
Ansvarlig leder:	KYST BYGG AS Rødtveit 7168 Lysvågundet	Grv./Drv./Festlenc: 9/1
Tegning:	Alle nødvendige tilhører utførende for prosjektering, inspirasjon eller bort av disse tegningene er forbudt, uten skriftlig samtykke	Dato: 16.03.20
208-20-035	Ummredet lbf.snitt A-A	M:St:1:100 Tegningnr.:





