

SITUASJONSKART



Eiendom:

Gnr: 169

Bnr: 1

Fnr: 0

Snr: 0

Adresse: Uthaugsveien 86, 7130 BREKSTAD, med flere


Hj.haver/Fester: John Næss



ØRLAND
KOMMUNE

Dato: 22/4-2020 Sign:

Målestokk
1:500

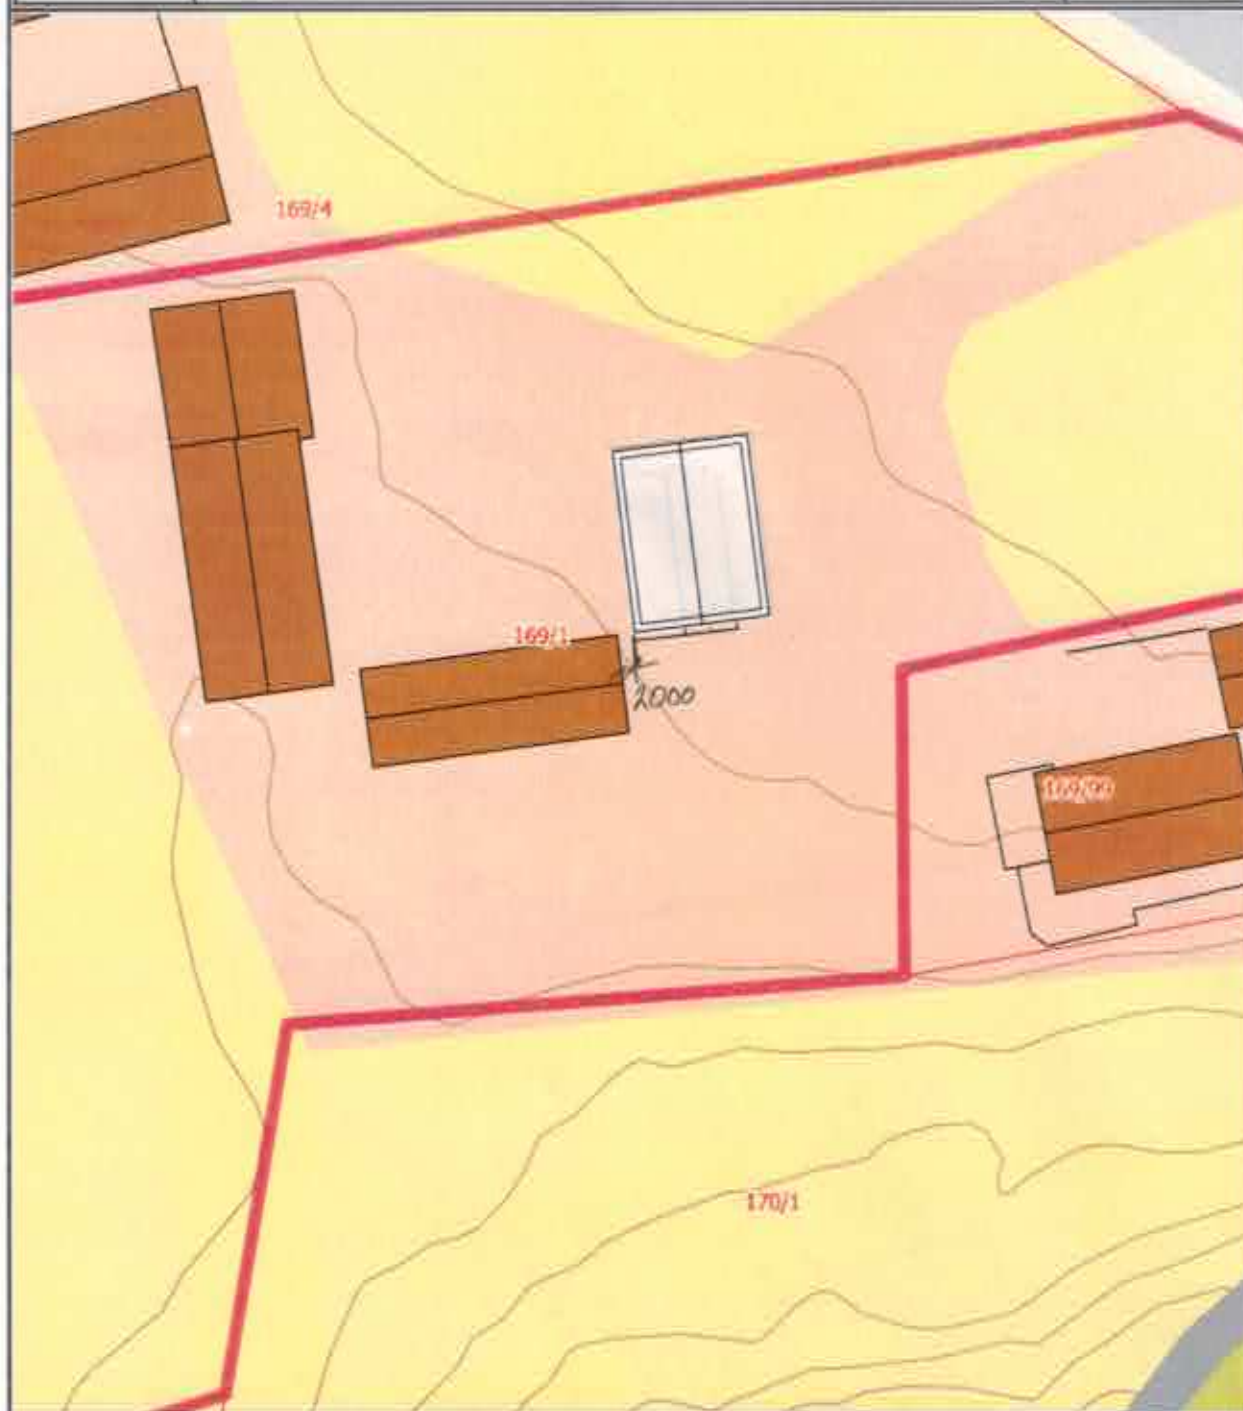

Det tas forbehold om at det kan forekomme feil på kartet, bl.a. gjelder dette eiendomsgrenser, ledninger/kabler, kummer m.m. som i forbindelse med prosjektering/anleggsarbeid må undersøkes nærmere.