


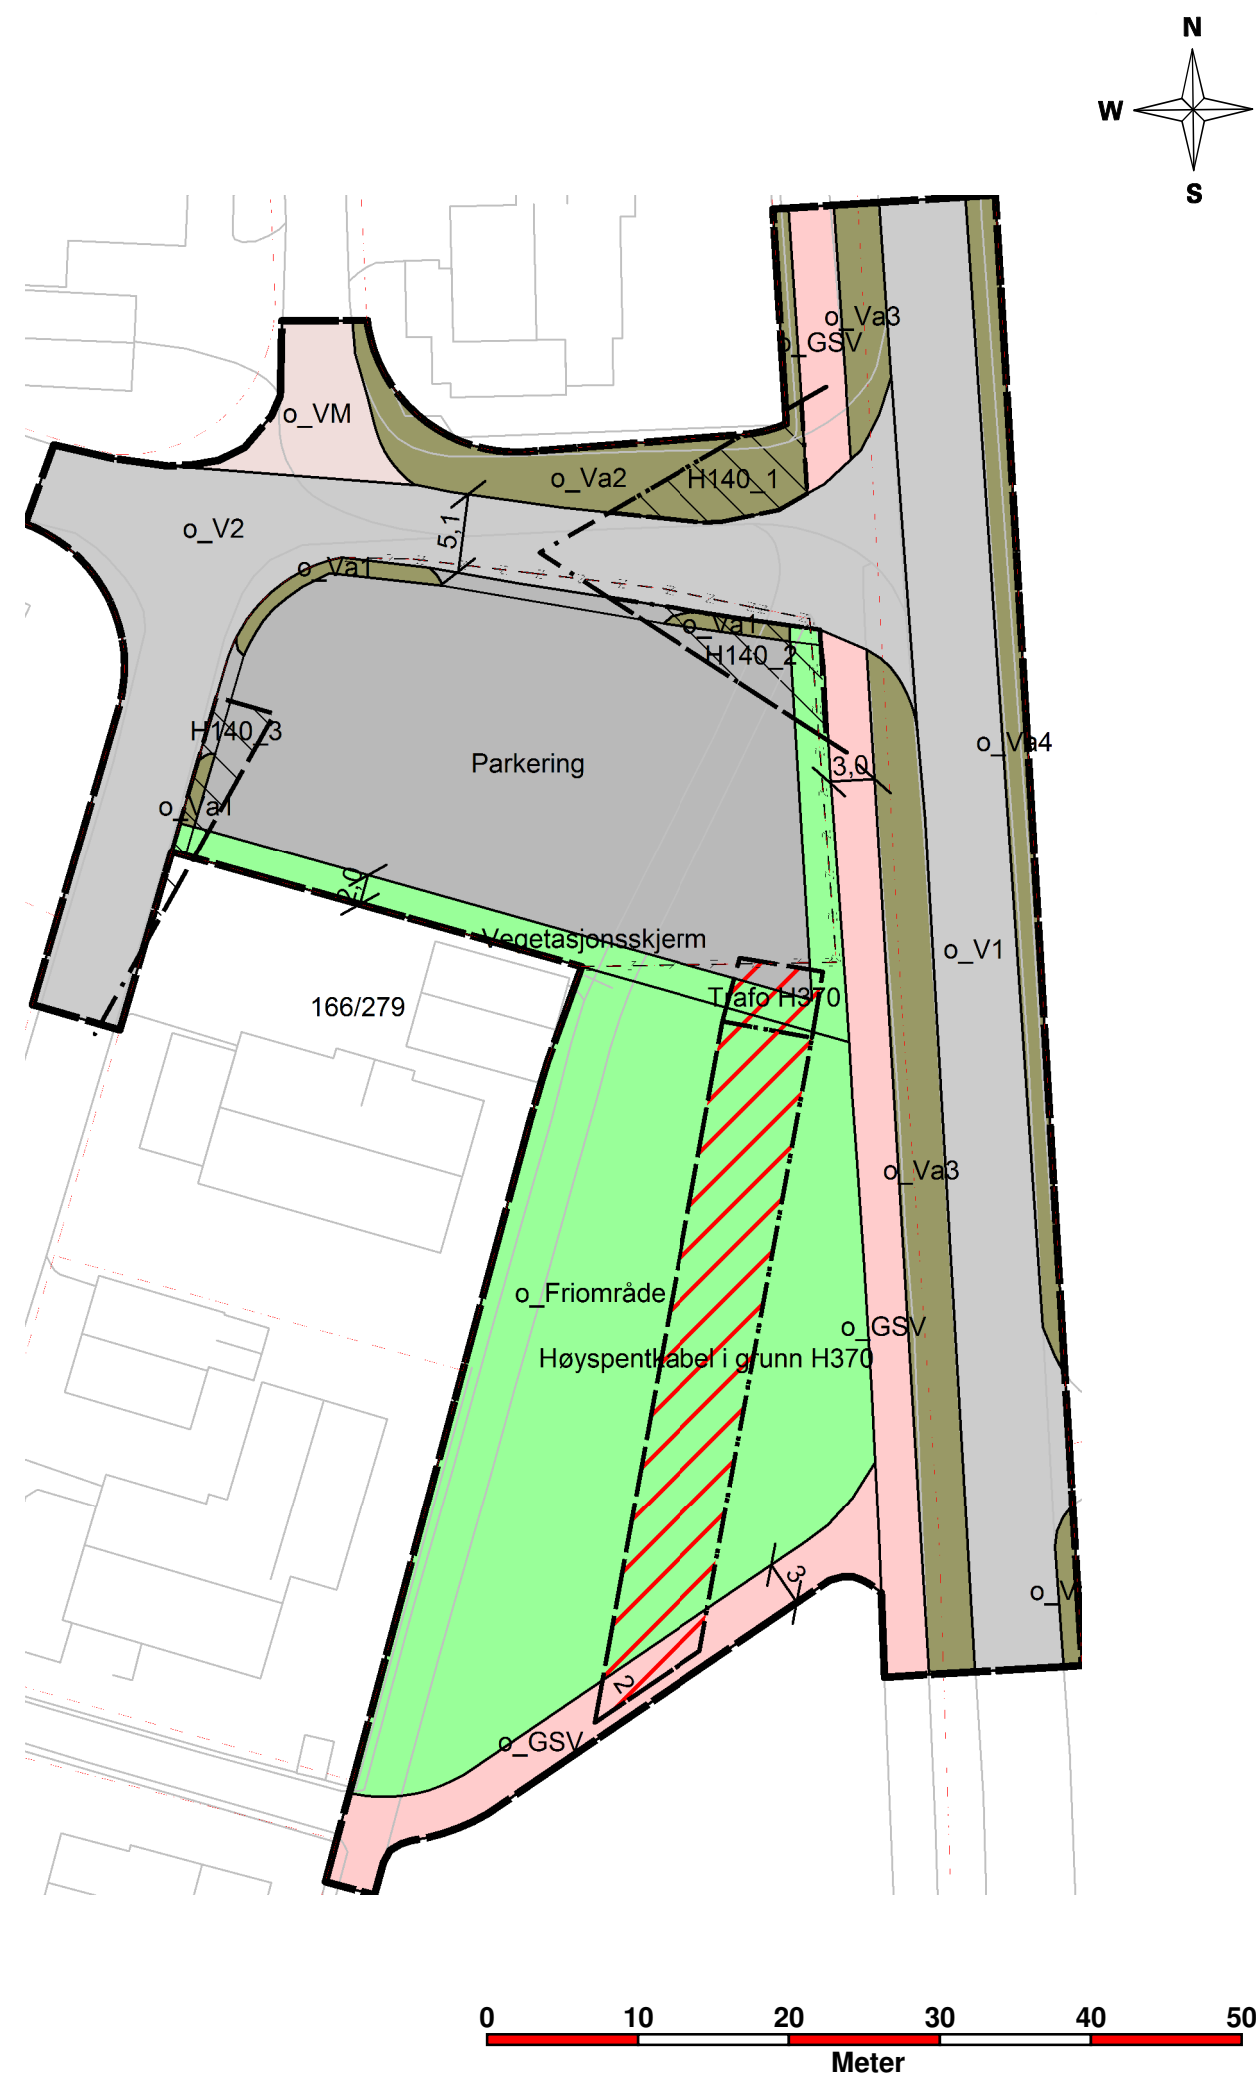

TEGNFORKLARING

SAMFERDSELSANLEGG OG TEKNISK INFRASTRUKTUR (PBL § 12-5, nr 2)

- Kjøreveg - V
- Gatetun - VM
- Gang-/sykkelveg - GSV
- Parkerings

GRØNNSTRUKTUR (PBL § 12-5, nr 3)

- Vegetasjonsskjerm
- Friområde

HENSYNSONER (PBL § 12-6)

FARESONE

- Høyspenningsanlegg H370

SIKRINGSONE

- Frisikt H140

LINJESYMBOLER

- Plangrense
- Regulert tomtegrense
- Eiendomsgrense som skal oppheves
- Grense for arealformål
- Grense for faresoner
- Grense for sikringsoner
- RpOmråde

planforslag pr 20.04.2020

Målestokk 1:500 (A3)

Revisjon	Dato	Saksnr.	Signatur
MINDRE ENDRING 2020-1 1621200302 Reksterberg boligområde		Målestokk:	
		Kartblad:	
		Forlagstillr:	Ørland kommune
		Dato:	17.04.2020
Saksbehandling i følge plan- og bygningsloven	Dato	Saksnr.	Signatur
Offentlig gjennomsyn og høring	2020	17.04. – 18.04.	
Behandling i det faste utvalget for plansaker			
Kommunestyrets vedtak			
 ØRLAND KOMMUNE	Plan utarbeidet av:		Saksbehandler
	Ørland kommune /bpa		Ephorte: 20/3219