


	SITUASJONSKART					
	Eiendom:	Gnr: 0	Bnr: 0	Fnr: 0		Snr: 0
		Adresse: <i>NÅUSTHULA, HÅRDORHAMN</i>				
Hj.haver/Fester:	<i>HANS OTTO SIVERN</i>					
BJUGN KOMMUNE	Dato: 16/1-2019 Sign: <i>Jørn Lully.</i>				Målestokk 1:1000	

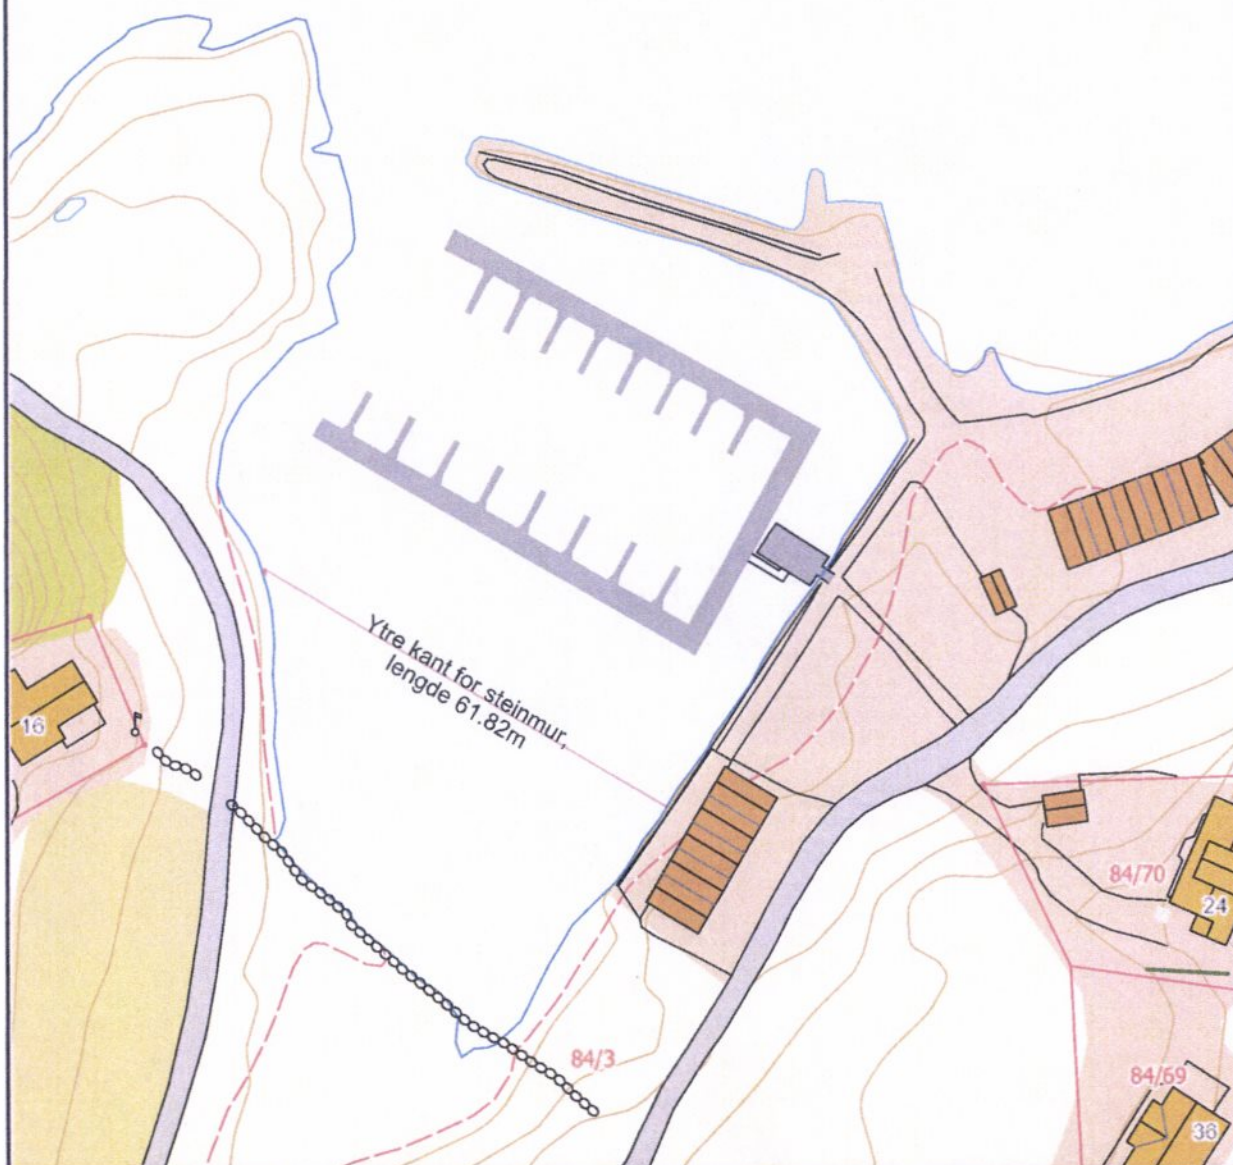

Det tas forbehold om at det kan forekomme feil på kartet, bla. gjelder dette eiendomsgrenser, ledninger/kabler, kummer m.m. som i forbindelse med prosjektering/anleggsarbeid må undersøkes nærmere.