


	SITUASJONSKART					
	Eiendom:	Gnr: 20	Bnr: 77	Fnr: 0		Snr: 0
		Adresse: Bjørg Bergs vei 2, 7160 BJUGN				
Hj.haver/Fester:						
ØRLAND KOMMUNE	Dato: 14/4-2020 Sign:				Målestokk 1:1000	

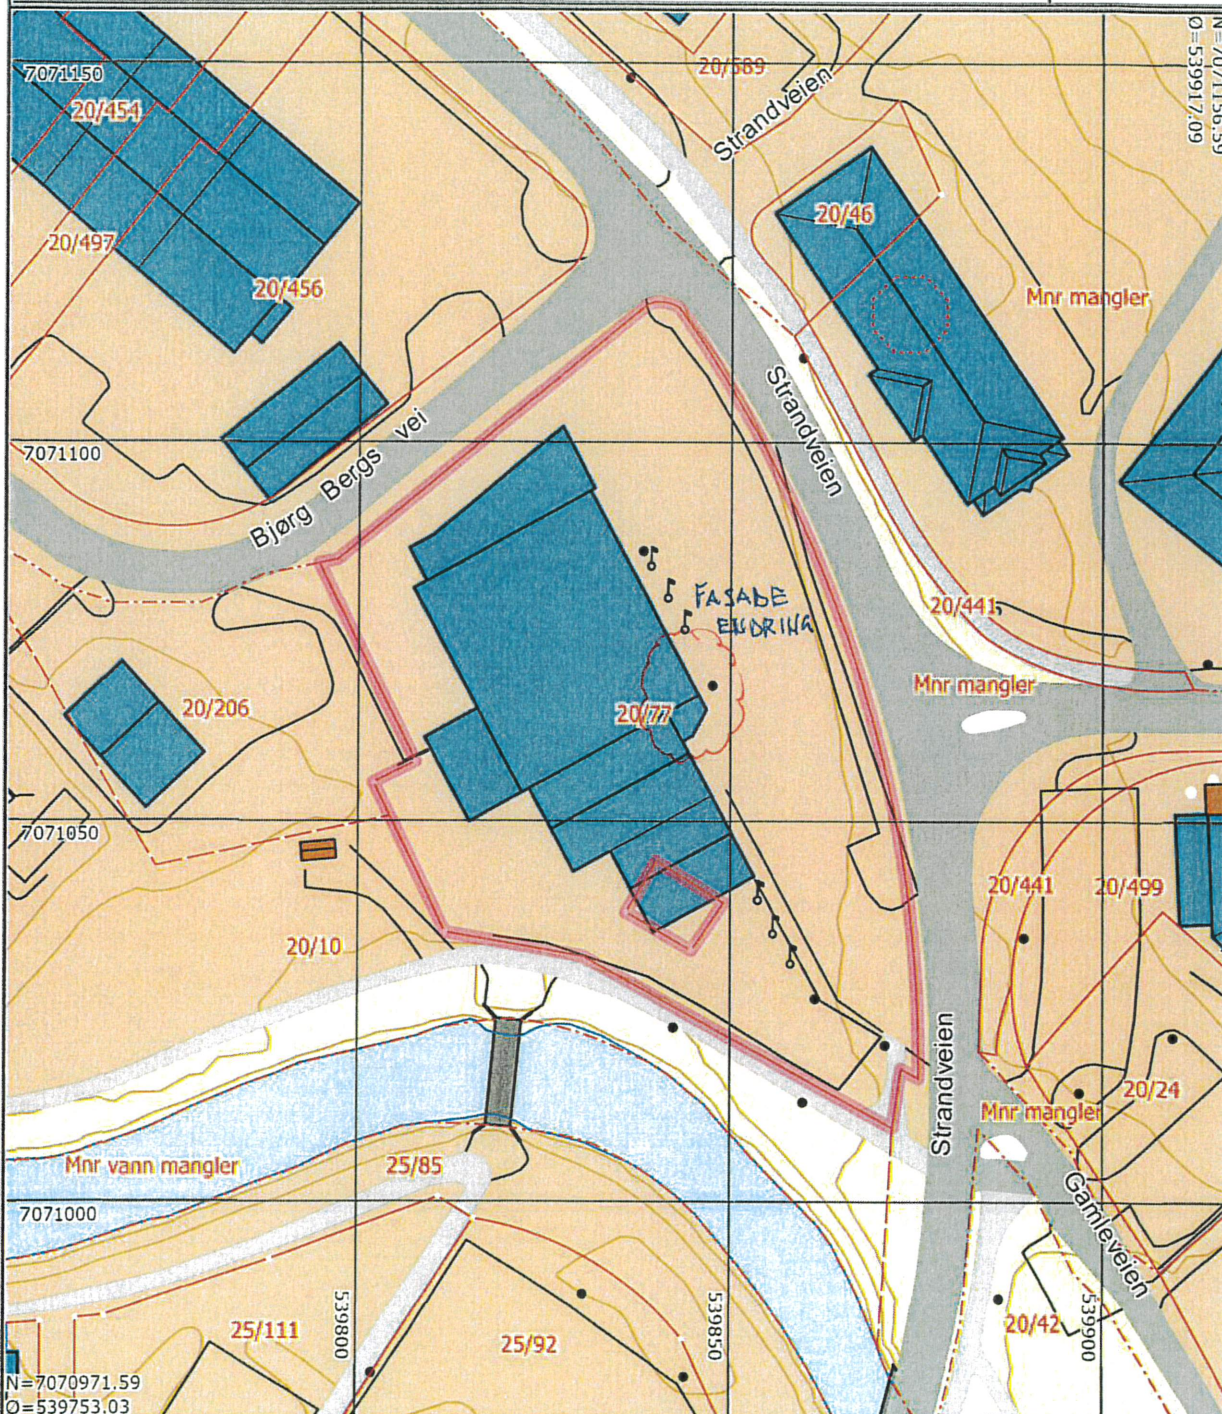

Det tas forbehold om at det kan forekomme feil på kartet, bla. gjelder dette eiendomsgrenser, ledninger/kabler, kummer m.m. som i forbindelse med prosjektering/anleggsarbeid må undersøkes nærmere.