

FIRMA: FRODE JOHANSEN AS.

Til naboer

Vallersund 08.04.2020

Vedr. nabovarsel På oppdrag fra Vasøy Fisk AS v/Geir Ingolfson sendes det ut et nabovarsel for eiendom 85/85 Vasøyveien 107, 7167 Vallersund. Plassering av tiltakene kommer frem på [vedlegg kart. D1 - D01 – D4](#)

Det søkes om å få bygge/etablere en molo, flytebrygge med landgang og terrengendring på arealet. Se vedlagt kart D1 for detaljer.

Vi opplyser om at det søkes om dispensasjons fra arealplaner/kommunedelplanen og 100 meters grensen fra sjø til Ørland Kommune. Se utfyllende informasjon på dispensasjonssøknaden vedlegg [B1-4](#)

Fristen for tilbakemelding er 2 uker ihht Forurensningsloven, men vi ønsker en tilbakemelding så snart som mulig. Tilbakemeldingen kan skje på følgende alternative måter:

Alternativ 1 – Avkryssing på vedlagte skjema:

Dersom det ikke er innvendinger til tiltaket, vi ber om at du så raskt som mulig krysser av og signerer under ditt navn på vedlagte skjema. Kryss i så fall av både på: "Varsel er mottatt" og "Samtykker i tiltak". Dersom du har innvendinger til tiltaket, ber vi om at du skriver en kommentar, enten pr brev eller epost, og sender det til undertegnede. Sett da kun kryss og signatur under «Varsel er mottatt» før skjemaet returneres til: johansenfrode@live.no. Eventuelle merknader vil følge saken videre.

Alternativ 2 – Epost:

Alternativt kan du bare sende en epost til undertegnede og bekrefte at du har mottatt varsel og samtykker eller om du eventuelt har merknader til tiltaket. Om du har merknader må disse beskrives. Skriv under eposten med fullt navn. Din epost vil følge saken videre.

Vi imøteser din tilbakemelding.

[Vedlegg:](#)

[D1 - D01 - D4 -Situasjonskart](#)

Johansen AS

Med Vennlig hilsen Frode

[B1-4 Dispensasjonssøknad](#)




Frode Johansen AS Autorisert maskinentreprenør

Barsetveien 100, 7167 Vallersund

Org. Nummer: 922711291

Epost: johansenfrode@live.no

Tlf: 97 18 57 92

Vedlegg nr.
C -

Nullstill

**Opplysninger gitt i nabovarsel** sendes kommunen sammen med søknaden

(Gjenpart av nabovarsel)

Pbl § 21-3

Tiltak på eiendommen:

Gnr.	Bnr.	Festonr.	Seksjonsnr.	Eiendommens adresse	Postnr.	Poststed
85	85			VASØYVEIEN 107	7167	VALLERSUND
Eier/leier				Kommune		
VASØY FISK AS V/GEIR INGOLFSEN				ØRLAND		

Det varsles herved om

☐ Nybygg	☒ Anlegg	☐ Endring av fasade	☐ Riving
☐ Påbygg/tilbygg	☐ Skilt/reklame	☐ Innhegning mot veg	☐ Bruksendring
☐ Midlertidig bygning, konstruksjon eller anlegg	☐ Antennesystem	☐ Oppretting/endring av matrikkelenhet (eiendomsdeling) eller bortfeste	☒ Annet

Dispensasjon etter plan- og bygningsloven kapittel 19

☒ Plan- og bygningsloven med forskrifter	☐ Kommunale vedtekter	☒ Arealplaner	☐ Vegloven	Vedlegg nr. B - 1.4
--	--	---	-----------------------------------	------------------------

Arealdisponering

Søtt kryss for gjeldende plan

☒ Arealdel av kommuneplan	☒ Reguleringsplan	☐ Bebyggelsesplan
---	---	--

Navn på plan

5057 16270098 - VASØYA

Beskriv nærmere hva nabovarslet gjelder

Eier av Vasøy Fisk AS har leid arealet i over 10 år og de siste 2 årene har de eid. De ønsker å bygge videre på sin lokale etablerte bedrift, det søkes om å etablere en molo og en flytebrygge. Se vedlegg D1. Moloen har vært planlagt og godkjent hos kystverket og statens kartverk, men disse godkjenningene er utgått. Søker derfor på nytt til kommunen for å få etablert dette. Det søkes om dispensasjon av plan og bygningsloven og arealplan: 5057 16270098 - VASØYA- Se vedlegg B1- 4

Vedlegg nr.
Q -**Spørsmål vedrørende nabovarsel rettes til**

Foretak/tiltakshever

FRODE JOHANSEN AS

Kontaktperson, navn	E-post	Telefon	Mobil
FRODE JOHANSEN	johansenfrode@live.no		97185792

Søknaden kan ses på hjemmeside:
(ikke obligatorisk):**Merknader sendes til**

Eventuelle merknader skal være mottatt innen 2 uker etter at dette varsel er sendt.
Ansvarlig søker/tiltakshever skal sammen med søknad sende innkomne merknader og redegjøre for ev. endringer.

Navn	Postadresse
FRODE JOHANSEN AS	BARSETVEIEN 100
Postnr. Poststed	E-post
7167 VALLERSUND	johansenfrode@live.no


Følgende vedlegg er sendt med nabovarslet

Beskrivelse av vedlegg	Gruppe	Nr. fra – til	Ikke relevant
Dispensasjonssøknad/vedtak	B	1 – 4	☐
Situasjonsplan	D	01 – 1, D4	☐
Tegninger snitt, fasade	E	–	☒
Andre vedlegg - Følgesbrev til nabovarsel -	C	1 – 1	☐

Underskrift

Tilsvarende opplysninger med vedlegg er sendt i nabovarsel til berørte naboer og gjenboere.
Mottagere av nabovarsel fremgår av kvittering for nabovarsel.

Sted	Dato	Underskrift ansvarlig søker eller tiltakshever
VALLERSUND	13.03.2020	Frode JOHANSEN
		Gjøntas med blokkbokstaver FRODE JOHANSEN

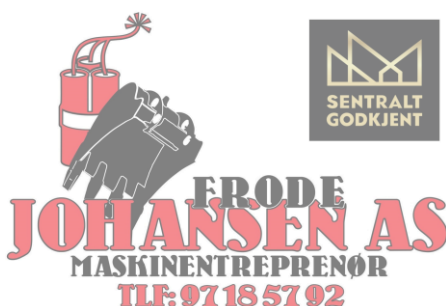

Utarbeidet av Firma:

FRODE JOHANSEN AS
BARSETVEIEN 100
7167 VALLERSUND
Orgnr. 922711291
Tlf. 97185792

Epost: johansenfrode@live.no
www.frodejohansenmaskinholder.no



Vedlegg B1-4.

Søknad om dispensasjon -Skjema-

Tiltakshaver – Ansvarlig søker			
Tiltakshaver	VASØY FISK AS v/ GEIR INGOLFSEN	Telefon	90097224 Mobil 90097224
Ansvarlig søker	FRODE JOHANSEN AS - ORGNR. 922711291 -		97185792 97185792
Adresse Tiltakshaver:	VALSNESVEIEN 107	Sted/Postnr.	7167 VALLERSUND
Adresse Ansvarlig søker	BARSETVEIEN 100		7167 VALLERSUND

Det søkes med dette om dispensasjon fra:

Bestemmelsen det søkes om dispensasjon fra:		
☐	Kommuneplanen	
☒	Arealplan	Friluftsområde i sjø, KPA (kommuneplanens arealdel) punkt 4.(100 m. grensen) , Friområde og fritid/turistformål.
☐	Bebyggelsesplan	
☒	Plan- og bygningsloven	Friluftsområde i sjø, KPA (kommuneplanens arealdel) punkt 4.(100 m. grensen) , Friområde og fritid/turistformål.
☐	Teknisk forskrift	
☐	Vegloven	
☒	Annet:	Se vedlegg D1-4 – situasjonskart for aktuelt område.

Navn på planer det søkes dispensasjon fra:

☒	5057 <u>16270098</u> – VASØYA Arealplan.
☐	



Utarbeidet av Firma:

FRODE JOHANSEN AS
 BARSETVEIEN 100
 7167 VALLERSUND
 Orgnr. 922711291
 Tlf. 97185792

Epost: johansenfrode@live.no
www.frodejohansenmaskinholder.no



Vedlegg B2-4.

Hvilket tiltak søker du om (hva skal du bygge)?

Vasøy Fisk AS er en etablert bedrift som trenger å utvide for å fortsette. Molo 90 m. lang og 4 m. bred med tilhørende landgang 8 m. - flytebrygge 35 m. lang og 3 m. bred er planlagt. Moloen er tidligere godkjent fra Kystverket og Statens kartverk. (Se vedlegg Q3) Denne godkjenningen er utløpt, søker derfor på nytt etter dagens regler og arealformål. En del av moloen er også synlig på kommunens egne kartsider. Se link:

<http://kart.fosen.net/webinnsyn/Content/Main.asp?layout=fosen&time=1581613398&vwr=asv>

Som bedrift innen fiske trenger tiltakshaver tilgang på en landgang på industriområdet Vasøy Fisk AS eier. For å etablere en flytebrygge må vi også ha en molo som vil skjerme innløpet/flytebryggen. Eier har satt i gang en prosess der det skal søke en endring av arealplan : 5057 16270098 – VASØYA – kartside på eksisterende arealplan:

<http://kart.fosen.net/webinnsyn/Content/Main.asp?layout=fosen&time=1581613398&vwr=asv>

fra friområde i sjø og vassdrag til havneområde i sjø. Da søkes det også om endring av friområdet til næring. Se vedlegg Q1. Fritid og turistformål ønskes også endret ved søknad om endring av dagens arealplan.

Det er berg/fjell på arealet som gjør området vanskelig å ta i bruk rent praktisk. Tiltakshaver har behov for endring av terrenget for utvidelse og videre drift. Se vedlegg F1-3 redegjørelse for utfyllende informasjon.

Begrunnelse for å søke om dispensasjon er (OBS - personlige forhold kan tas med, men slike argumenter vil sjelden kunne tillegges særlig vekt ved behandling av søknaden):

Hensynet bak bestemmelsen er tilsidesatt på grunn av? (Se tabell for hensynet bak ulike bestemmelser – vedlegg Q2-)

Dagens Areal-plan er ikke tilrettelagt for etablert næring. Ved tidligere arealplaner var arealet avsatt til næring/industri, vi forstår ikke hvorfor det er fraviket/endret fra disse formålene på dagens arealplan. Nå er det delt inn i 4 ulike formål på samme eier som er Geir Ingolfsen v/ Vasøy Fisk AS. Hensynene i hht. dagens formål skaper vanskeligheter for Vasøy Fisk AS mulighet for å bli og utvikle seg. Dette håper vi å få endret med søknad om endring av arealplan. Dispensasjonssøknaden gjøres for at bedriften må utvide snarlig i nærmeste fremtid, en endring av arealplan er en lengre prosess.



Utarbeidet av Firma:

FRODE JOHANSEN AS
BARSETVEIEN 100
7167 VALLERSUND
Orgnr. 922711291
Tlf. 97185792

Epost: johansenfrode@live.no
www.frodejohansenmaskinholder.no



Vedlegg B3-4.

Fordelene ved å gi dispensasjon

Det eksisterer en småbåthavn bortenfor industriområdet, en fremtidig molo vil være med på å skjerme småbåthavnen og strandsonen ytterligere da vær og vind ikke har noe hindringer pr.idag.. Se vedlagt kart- D1-2. Videre blir arealet til Vasøy Fisk AS sikret etter gjennomført endring av arealplan med gjerder. Dette for å skjerme og hindre tilgang/ulykker på arealet utenifra, spesielt med tanke på barn og unge. Vasøy Fisk AS kan fortsette å være etablert slik de har vært i over 10 år og vokse som bedrift. Dette gir vekst og arbeidsplasser til næringsmiljøet lokalt. Terreng inngrepet i friområdet vil være med på gi mer utsikt og visuelt sammenføre seg med resterende terreng. Området består av berg/fjell som det står, se vedlegg Q5.

Ulempene ved å gi dispensasjon

Friluftsområdet i sjø og 100 m.grensen: Området består av industri/næring og kaiområde fra før, ser ikke at det som er prosjektert skulle medfører noen ulemper for nærmiljø. Eksisterer ikke noe turstier eller tilgang til plassen for allmenheten pr.idag da det er et industri-område. Terreng-messig er det stein, lite sand og rett ut i sjø. Se vedlegg D3 og Q5. Det vil også søkes om endring i arealplan : 5057 16270098 – VASØYA fra friområde i sjø og vassdrag til havneområde i sjø.

Friområdet Arealplan: Det vil søkes om endring av arealformålet på denne eiendommen fra friområdet til næring, men dette er en lengre prosess. Derfor søkes det i forkant om dispensasjon fra nåværende arealplan: 5057 16270098 – VASØYA slik at Vasøy Fisk AS kan fortsette å være etablert her. Trenger stein for utfylling til molo, dette kan vi få fra å senke fjellet/berget i friområdet og i tillegg frigjøre ubenyttet området. Se vedlegg -D1-2-


Fritid og turistformål Arealplan: Dette ønskes også endret til næring eller industri på kommende søknad om endring av arealplan.

Miljømessige ulemper: Se vedlegg Q4.(Ingen å finne fra miljødirektoratet)

Videre er det tatt flere befaringer på stedet og opprettet dialog med lokale beboere, uten å finne miljømessige ulemper som vil oppstå med en slik dispensasjon.

Konklusjon:

Ulempene med å gi en dispensasjon er små, situasjonen hadde vært noe endret vist det skulle vært en nyetablering av en næringsdrift på området.

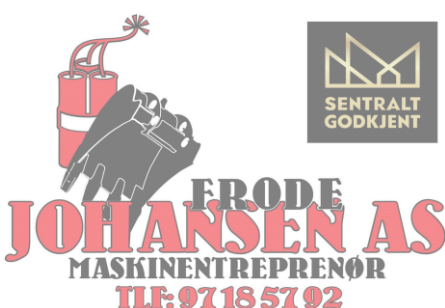

Utarbeidet av Firma:

FRODE JOHANSEN AS
BARSETVEIEN 100
7167 VALLERSUND
Orgnr. 922711291
Tlf. 97185792

Epost: johansenfrode@live.no
www.frodejohansenmaskinholder.no



Vedlegg B4-4.

Tiltakshavers/ansvarlig søkers underskrift

Sted og dato
VALLERSUND
29.02.2020

Underskrift FRODE JOHANSEN AS

Frode JOHANSEN

Vedlegg

Gjenpart av nabovarsel : C 1-15	Andre vedlegg	Vedlegg: D1-4- situasjonskart D3- Flyfoto F1-2 Grundigere redegjørelse Q1- Kart – visjon frem i tid- Q2- Hensyn bak bestemmelser Q3- godkjenning-kystverket Q4- kartlegging miljø og grunn Q5- bilder berg/fjell
--	----------------------	---




Utarbeidet av Firma:

FRODE JOHANSEN AS
BARSETVEIEN 100
7167 VALLERSUND
Orgnr. 922711291
Tlf. 97185792


Epost: johansenfrode@live.no
www.frodejohansenmaskinholder.no

	SITUASJONSKART					
	Eiendom:	Gnr: 85	Bnr: 85	Fnr: 0		Snr: 0
		Adresse: VASØYVEIEN 107, 7167 VALLERSUND				
	Hj.haver/Fester:	VASØY FISK AS				
ØRLAND KOMMUNE	Dato: 1/4-2020 Sign: AINA HÅRSTAD				Målestokk 1:1500	
- Detaljert situasjonskart av molo -						

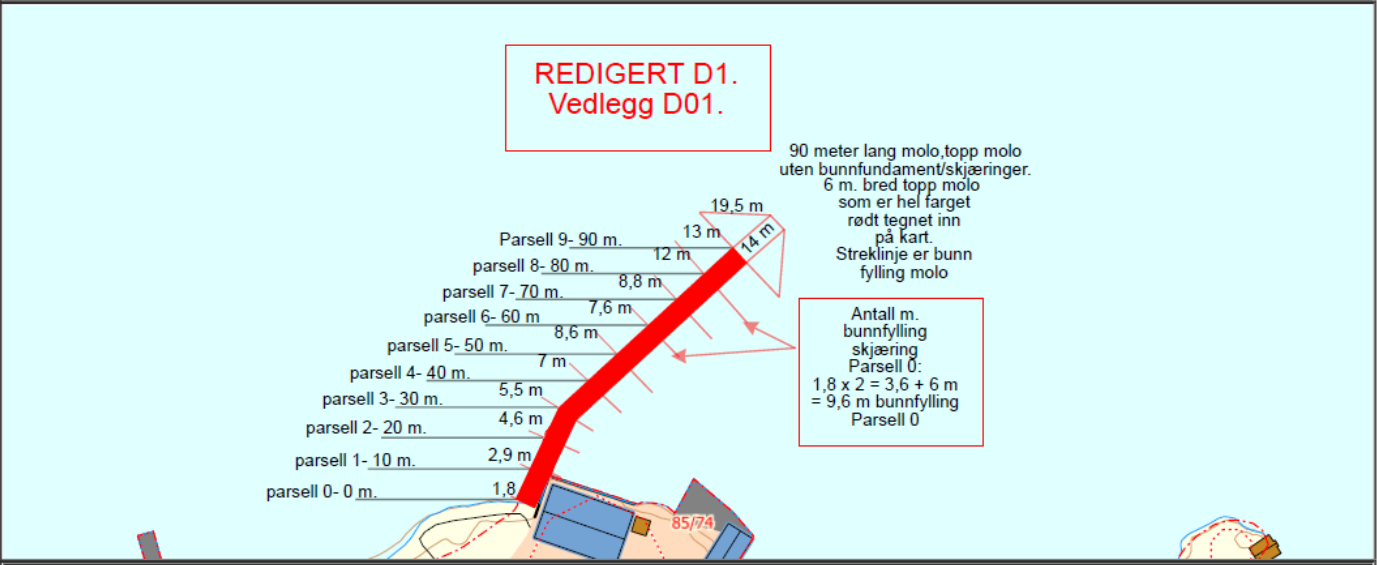

Det tas forbehold om at det kan forekomme feil på kartet, bla. gjelder dette eiendomsgrenser, ledninger/kabler, kummer m.m. som i forbindelse med prosjektering/anleggsarbeid må undersøkes nærmere.

	SITUASJONSKART					
	Eiendom:	Gnr: 85	Bnr: 85	Fnr: 0		Snr: 0
		Adresse: Vasøyveien 107, 7167 VALLERSUND				
	Hj.haver/Fester:	VASØY FISK AS				
INDRE FOSEN KOMMUNE	Dato: 28/2-2020	Sign: AINA HÅRSTAD - VEDLEGG D4 - TERRENGENDRINGER - SE VEDLEGG E9-14 TVERRPROFILER AV PARSELL 1-10. -			Målestokk 1:1000	

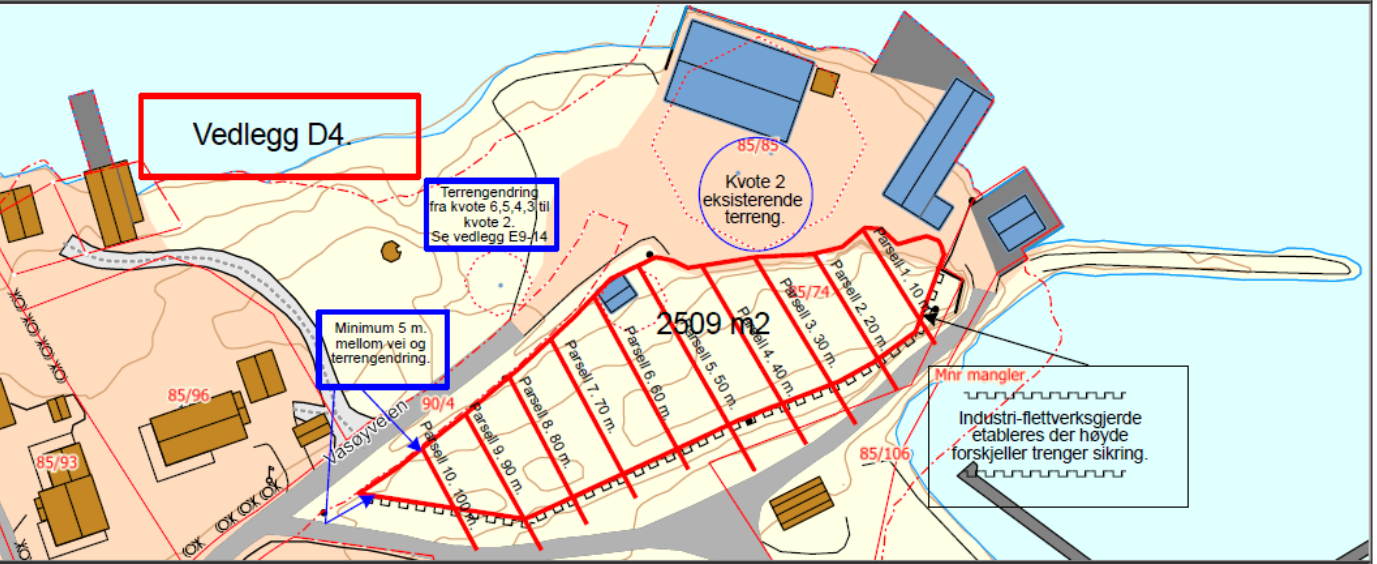


Det tas forbehold om at det kan forekomme feil på kartet, bla. gjelder dette eiendomsgrenser, ledninger/kabler, kummer m.m. som i forbindelse med prosjektering/anleggsarbeid må undersøkes nærmere.



Utarbeidet av Firma:

FRODE JOHANSEN AS
BARSETVEIEN 100
7167 VALLERSUND
Orgnr. 922711291
Tlf. 97185792
Epost: johansenfrode@live.no
www.frodejohansenmaskinholder.no

	SITUASJONSKART Vedlegg D1.					
	Eiendom:	Gnr: 85	Bnr: 85	Fnr: 0		Snr: 0
		Adresse: Vasøyveien 107, 7167 VALLERSUND				
		Hj.haver/Fester: Vasøy Fisk AS				
INDRE FOSEN KOMMUNE	Dato: 12/2-2020 Sign: Aina Hårstad v/Frode Johansen AS				Målestokk 1:1000	

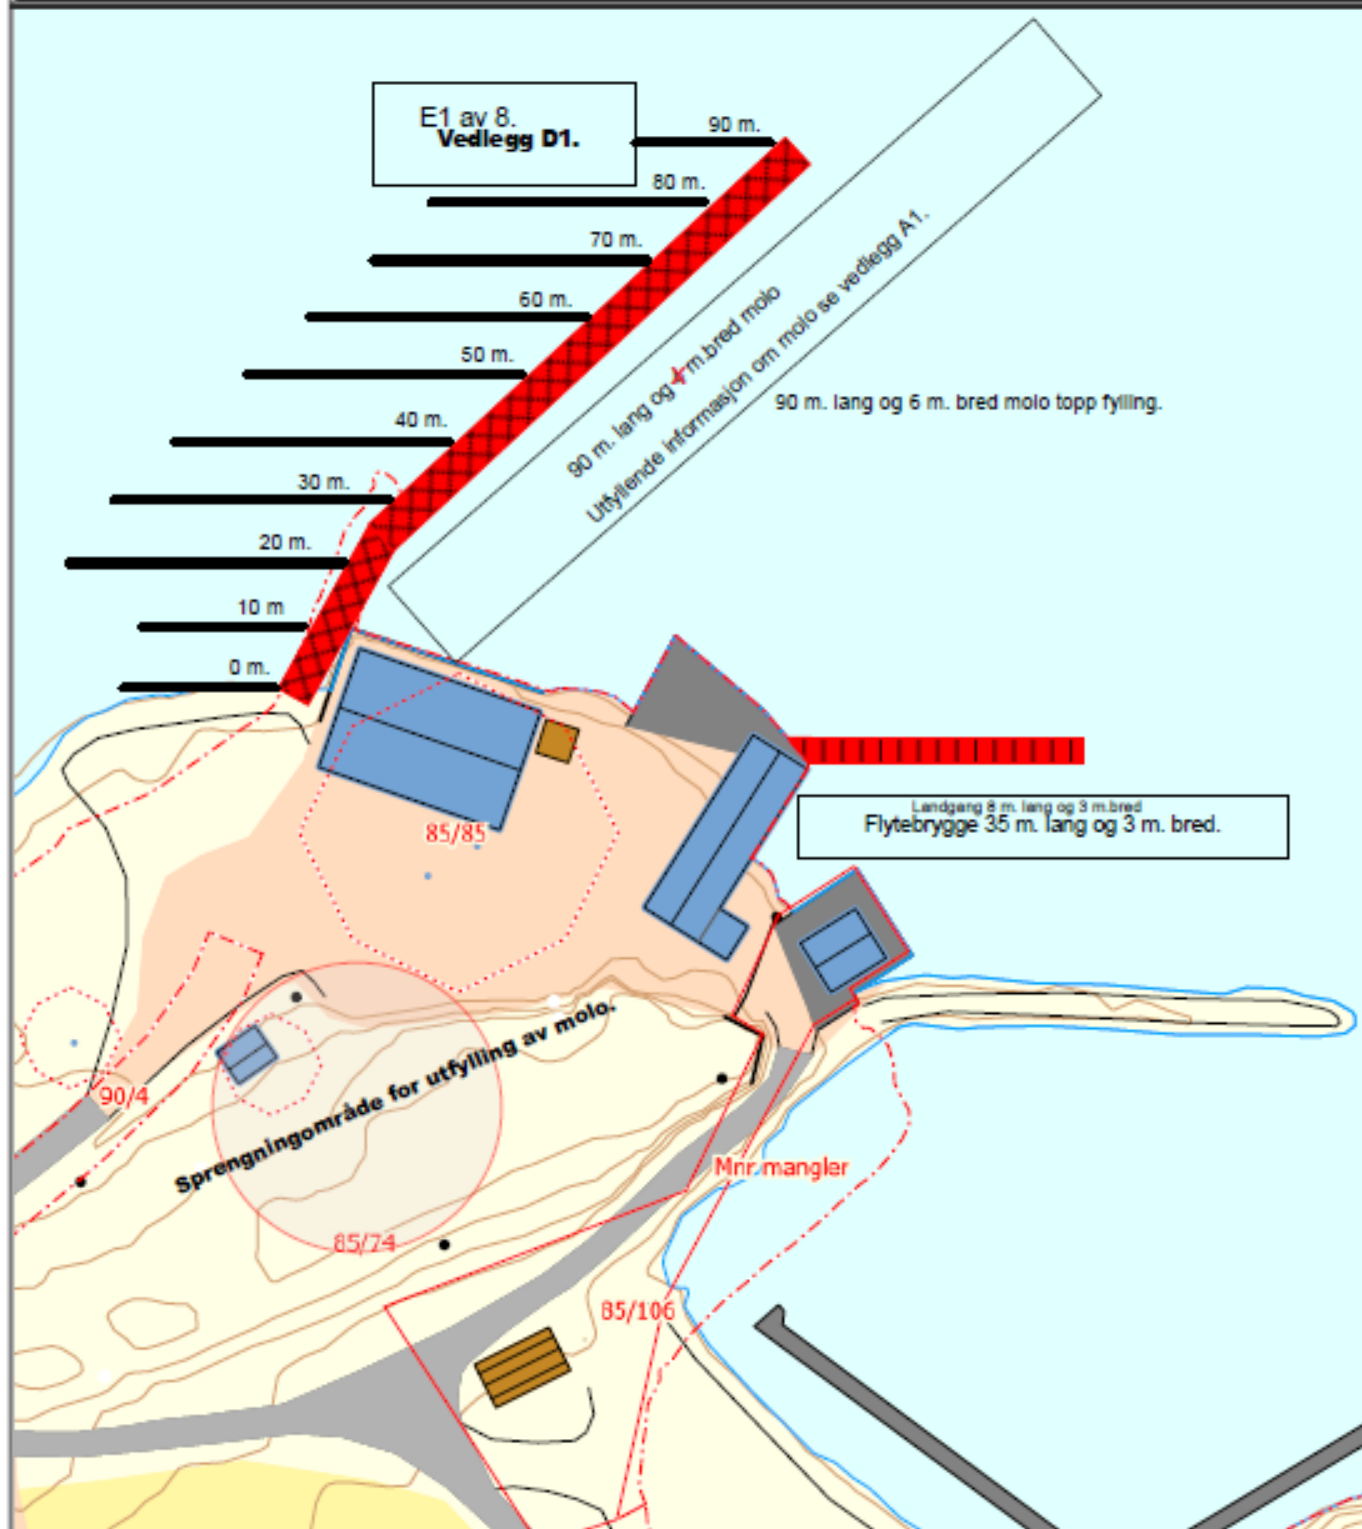

Det tas forbehold om at det kan forekomme feil på kartet, bla. gjelder dette eiendomsgrenser, ledninger/kabler, kummer m.m. som i forbindelse med prosjektering/anleggsarbeid må undersøkes nærmere.

Gnr Bnr Eiendommens adresse Eiers navn	Eiers adresse
85 74 ØRLAND KOMMUNE	Alf Nebbs gate 1, 7160 BJUGN
85 95 COASTRAFTING AS	Mebostadekra 8, 7160 BJUGN
85 96 Vasøyveien 109, 7167 VALLERSUND INGOLFSEN EIRIK ANDRE	VASØYVEIEN 109, 7167 VALLERSUND
85 97 Vasøyveien 103, 7167 VALLERSUND TERJESEN GUNN J K	VIBENGEN 9,4500 NYKØBING SJÆLLAND, DANMARK
83 1 Vallersundveien 390, 7167 VALLERSUND BRATLIEN HILDE	VALLERSUNDVEIEN 390, 7167 VALLERSUND
83 1 Vallersundveien 390, 7167 VALLERSUND ROGNES JON	VALLERSUNDVEIEN 390, 7167 VALLERSUND
85 53 Vasøyveien 105, 7167 VALLERSUND JAKOBSEN HEROLD	VASØYVEIEN 105, 7167 VALLERSUND
85 106 VASØY BÅTKLUBB	Vasøy, 7167 VALLERSUND
90 4 STATENS VEGVESEN REGION MIDT	Fylkeshuset, 6404 MOLDE
90 4 TRØNDELAG FYLKESKOMMUNE	Fylkets hus,Postboks 2560, 7735 STEINKJER
85 3 Valsøyveien 67, 7167 VALLERSUND STJERN ANNY PAULINE	VALSØYVEIEN 67, 7167 VALLERSUND
85 3 Valsøyveien 67, 7167 VALLERSUND STJERN HOLGER (død)	
85 1 Valsøyveien 127, 7167 VALLERSUND CAMPHILL LANDSBYSTIFTELSE I NORGE	Malvikvegen 1333, 7550 HOMMELVIK
85 40 DRILSVIK ODD EINAR	DRILSVEIEN 28, 7167 VALLERSUND

De som er merket gul er varslet ved tidligere nabovarsel den. 13.02.2020.



Utarbeidet av Firma:

FRODE JOHANSEN AS
BARSETVEIEN 100
7167 VALLERSUND
Orgnr. 922711291
Tlf. 97185792

Epost: johansenfrode@live.no
www.frodejohansenmaskinholder.no

85/95 COASTRAFTING AS

Sendt på mail:

Nabovarsel på vegne av Vasøy Fisk AS 85/85

FJ

Frode Johansen

on. 08.04.2020 15:23

post@coastrafting.no

1.følgebrev nabovarsel.pdf

174 kB

2-coastrafting-5154-Nabovar...

89 kB

3.Kvittering for Nabovarsel.pdf

98 kB

Vis alle 7 vedlegg (2 MB)

Last ned alle

Lagre alle i OneDrive

Hei,sender nabovarsel på vegne av Vasøy Fisk AS. Denne mailadressen kom frem når vi søkte dere opp. Ønsker dere varselet til-sendt i posten så gi beskjed så ordner vi dette. Vi sender den på mail til dere i første omgang og håper dette blir greit. Vedlegg nr.1 er et følgebrev som gir det kort informasjon og alternativer for å svare på nabovarselet. Vil dere signere på dokument er det vedlegg nr.3
En annen mulighet er å svare på denne mailen eller sende en tekstmelding (99151072): Varsel mottatt,ingen merknader og skriver du under med ditt navn

Viktig OBS OBS :
Trenger uansett en tilbakemelding innen kort tid på at varselet er mottatt og kommet i deres hender, enten på denne mailen eller som en tekstmelding til tlf: 99151072

mvh. Aina 99151072 v/
Frode Johansen AS
Maskinentreprenør
Org.nr: 922711291

Bekreftelse på mottatt varsel:



29.04.2020:
Ikke fått noe annen
tilbakemelding en at
varsel er mottatt.



Utarbeidet av Firma:

FRODE JOHANSEN AS
BARSETVEIEN 100
7167 VALLERSUND
Orgnr. 922711291
Tlf. 97185792

Epost: johansenfrode@live.no
www.frodejohansenmaskinholder.no

85/96 EIRIK ANDRE INGOLFSEN

Sendt på mail:

Vs: Nabovarsel på vegne av Vasøy Fisk AS 85/85

FJ

Frode Johansen

on. 08.04.2020 16:47

aingolfs@online.no; ain_golfs@hotmail.com

↶

↷

→

...

pdf

1.følgebrev nabovarsel.pdf

174 kB

pdf

2-Eirik-ingolfsen-5154-Nabov...

89 kB

pdf

3.Kvittering for Nabovarsel.pdf

98 kB

⌵

Vis alle 6 vedlegg (3 MB)

Last ned alle

Lagre alle i OneDrive

Hei,sender nabovarsel på vegne av Vasøy Fisk AS. Denne mailadressen kom frem når vi søkte dere opp. Ønsker dere varselet til-sendt i posten så gi beskjed så ordner vi dette. Vi sender den på mail til dere i første omgang og håper dette blir greit. Vedlegg nr.1 er et følgebrev som gir det kort informasjon og alternativer for å svare på nabovarselet. Vil dere signere på dokument er det vedlegg nr.3

En annen mulighet er å svare på denne mailen eller sende en tekstmelding (99151072): Varsel mottatt,ingen merknader og skriver du under med ditt navn.

Viktig OBS OBS :
Trenger uansett en tilbakemelding innen kort tid på at varselet er mottatt og kommet i deres hender, enten på denne mailen eller som en tekstmelding til tlf: 99151072

mvh. Aina 99151072 v/
Frode Johansen AS
Maskinentreprenør
Org.nr: 922711291
Tlf. 97185792

Bekreftelse på mottatt varsel og ingen merknader:

Re: Nabovarsel på vegne av Vasøy Fisk AS 85/85



anita ingolfsen <ain_golfs@hotmail.com>

to. 09.04.2020 11:47

Du; aingolfs@online.no

Varsel mottat, ingen merknader, Anita og Eirik Ingolfsen



Utarbeidet av Firma:

FRODE JOHANSEN AS
BARSETVEIEN 100
7167 VALLERSUND
Orgnr. 922711291
Tlf. 97185792

Epost: johansenfrode@live.no
www.frodejohansenmaskinholder.no

85/97 GUNN J K TERJESEN

Sendt på mail og ble tilslutt levert personlig,ingen merknader:

Nabovarsel på vegne av Vasøy Fisk AS 85/85

FJ

Frøde Johansen
on: 08.04.2020 15:27
tomterjesen@gmail.com

1.følgebrev nabovarsel.pdf
174 kB

2-Gunn-terjesen-5154-Nabov...
89 kB

3.Kvittering for Nabovarsel.pdf
90 kB

Vis alle 7 vedlegg (2 MB) Last ned alle Lagre alle i OneDrive

Hei, sender nabovarsel på vegne av Vasøy Fisk AS. Denne mailadressen kom frem når vi søkte dere opp. Ønsker dere varselet til-sendt i posten så gi beskjed så ordner vi dette. Vi sender den på mail til dere i første omgang og håper dette blir greit. Vedlegg nr.1 er et følgebrev som gir det kort informasjon og alternativer for å svare på nabovarselet. Vil dere signere på dokument er det vedlegg nr.3

En annen mulighet er å svare på denne mailen eller sende en tekstmelding (99151072): Varsel mottatt,ingen merknader og skriver du under med ditt navn

Viktig OBS OBS :
Trenger uansett en tilbakemelding innen kort tid på at varselet er mottatt og kommet i deres hender, enten på denne mailen eller som en tekstmelding til tlf: 99151072

mvh. Aina 99151072 v/
Frøde Johansen AS
Maskinentreprenør
Org.nr: 922711291

Vedlegg C -

Side 1 av

Nullstill

Kvittering for nabovarsel

sendes kommunen sammen med søknaden

Nabovarsel kan enten sendes som rekommandert sending, overleveres personlig mot kvittering eller sendes på e-post mot kvittering. Med kvittering for mottatt e-post menes en e-post fra nabo/gjenboer som bekrefter å ha mottatt nabovarselet. Ved personlig overlevering vil signatur gjelde som bekreftelse på at varselet er mottatt. Det kan også signeres på at man gir samtykke til tiltaket.

Tiltaket gjelder

Eiendom/ byggsted	Gnr.	Bnr.	Festene.	Seksjonsnr.	Hyggingsnr.	Bolignr.	Kommune
	85	85					ØRLAND
	Adresse				Postnr. Poststed		
	VASØYVEIEN 107				7167 VALLERSUND		

Følgende naboer har mottatt eller fått rek. sending av vedlagte nabovarsel med tilhørende vedlegg:

Nabo-/gjenboerleilendom				Eier/fester av nabo-/gjenboerleilendom			
Gnr.	Bnr.	Festene.	Seksjonsnr.	Eiers/festers navn	Dato sendt e-post		
85	95			COASTRAFTING AS	08.04.2020		
Adresse				Adresse		Kvittering vedlegges	
VASØYA				MEBOSTAEKRA 8			
Postnr. Poststed				Postnr. Poststed		Poststedets reg.nr.	
7167 VALLERSUND				7167 BJUGN			
Personlig kvittering for				Personlig kvittering for		Dato	
mottatt varsel				samtykke til tiltaket		Sign.	
Nabo-/gjenboerleilendom				Eier/fester av nabo-/gjenboerleilendom			
Gnr.	Bnr.	Festene.	Seksjonsnr.	Eiers/festers navn	Dato sendt e-post		
85	96			EIRIK ANDRE INGOLFSEN	08.04.2020		
Adresse				Adresse		Kvittering vedlegges	
VASØYVEIEN 109				VASØYVEIEN 109			
Postnr. Poststed				Postnr. Poststed		Poststedets reg.nr.	
7167 VALLERSUND				7167 VALLERSUND			
Personlig kvittering for				Personlig kvittering for		Dato	
mottatt varsel				samtykke til tiltaket		Sign.	
Nabo-/gjenboerleilendom				Eier/fester av nabo-/gjenboerleilendom			
Gnr.	Bnr.	Festene.	Seksjonsnr.	Eiers/festers navn	Dato sendt e-post		
85	97			GUNN J K TERJESEN	08.04.2020		
Adresse				Adresse		Kvittering vedlegges	
VASØYVEIEN 103				VIBENGEN 9 - DANMARK -			
Postnr. Poststed				Postnr. Poststed		Poststedets reg.nr.	
7167 VALLERSUND				4500 NYKØBINGEN SJÆLLAND		125298	
Personlig kvittering for				Personlig kvittering for		Dato	
mottatt varsel				samtykke til tiltaket		Sign.	
Nabo-/gjenboerleilendom				Eier/fester av nabo-/gjenboerleilendom			
Gnr.	Bnr.	Festene.	Seksjonsnr.	Eiers/festers navn	Dato sendt e-post		
90	4			STATENS VEGVESEN REGION MIDT	08.04.2020		
Adresse				Adresse		Kvittering vedlegges	
FYLKESHUSET				FYLKETS HUS,POSTBOKS 2560			
Postnr. Poststed				Postnr. Poststed		Poststedets reg.nr.	
7167 VALLERSUND				6404 MOLDE		125298	
Personlig kvittering for				Personlig kvittering for		Dato	
mottatt varsel				samtykke til tiltaket		Sign.	
Nabo-/gjenboerleilendom				Eier/fester av nabo-/gjenboerleilendom			
Gnr.	Bnr.	Festene.	Seksjonsnr.	Eiers/festers navn	Dato sendt e-post		
90	4			TRØNDELAG FYLKESKOMMUNE	08.04.2020		
Adresse				Adresse		Kvittering vedlegges	
FYLKETS HUS,POSTBOKS 2560				FYLKETS HUS,POSTBOKS 2560			
Postnr. Poststed				Postnr. Poststed		Poststedets reg.nr.	
7167 VALLERSUND				7735 STEINKJER		125298	
Personlig kvittering for				Personlig kvittering for		Dato	
mottatt varsel				samtykke til tiltaket		Sign.	

Det er per dags dato innlevert rekommandert sending til overnevnte adressater.

Samlet antall sendinger: 2 Sign. Eric S. Hansen

125298 Dato 18/4-20

Blankett 5156 Bokmål © Utgitt av Direktoratet for byggkvalitet 01.07.2015 Side 1 av

Utarbeidet av Firma:

FRØDE JOHANSEN AS
BARSETVEIEN 100
7167 VALLERSUND
Orgnr. 922711291
Tlf. 97185792

Epost: johansenfrode@live.no
www.frodejohansenmaskinholder.no



Nabovarsel på vegne av Vasøy Fisk AS 85/85

FJ

Frode Johansen

on. 08.04.2020 15:29

firmapost@vegvesen.no

↩ ↶ → …

1.følgebrev nabovarsel.pdf
174 kB2-Statens-vegvesen-5154-Na...
89 kB3.Kvittering for Nabovarsel.pdf
98 kB

Vis alle 7 vedlegg (2 MB) Last ned alle Lagre alle i OneDrive

Hei,sender nabovarsel på vegne av Vasøy Fisk AS. Denne mailadressen kom frem når vi søkte dere opp. Ønsker dere varselet til-sendt i posten så gi beskjed så ordner vi dette. Vi sender den på mail til dere i første omgang og håper dette blir greit. Vedlegg nr.1 er et følgebrev som gir det kort informasjon og alternativer for å svare på nabovarselet. Vil dere signere på dokument er det vedlegg nr.3

En annen mulighet er å svare på denne mailen eller sende en tekstmelding (99151072): Varsel mottatt,ingen merknader og skriver du under med ditt navn

Viktig OBS OBS :

Trenger uansett en tilbakemelding innen kort tid på at varselet er mottatt og kommet i deres hender, enten på denne mailen eller som en tekstmelding til tlf: 99151072

mvh. Aina 99151072 v/

Frode Johansen AS

Maskinentreprenør

Org.nr: 922711291

Bekreftelse på mottatt varsel:

Takk for din e-post / Thank you for your inquiry

F

Firmapost <Firmapost@vegvesen.no>

on. 08.04.2020 15:29

Du

Takk for din henvendelse, e-posten blir sendt saksbehandler.


E-postmottaket vårt er bemannet hverdager fra klokken 0800 til 1530.

For vegmelding, ring 175 eller se våre nettsider www.vegvesen.noFor bestilling av skilt: <https://www.vegvesen.no/kjoretoy/Eie+og+vedlikeholde/skilt/bestille-skilt/skiltbestilling-epost>

Statens vegvesen

Firmapost@vegvesen.no

Telefon: 22073000 (kl. 0800-1530)

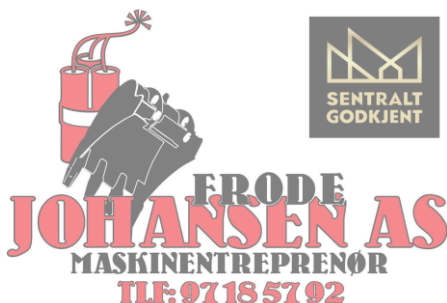Utarbeidet av Firma:

FRODE JOHANSEN AS

BARSETVEIEN 100

7167 VALLERSUND

Orgnr. 922711291

Tlf. 97185792

Epost: johansenfrode@live.no

www.frodejohansenmaskinholder.no

Verktøyet

Side 1 av 1

Nullstill

Kvitting for nabovarsel sendes kommunen sammen med søknaden

Nabovarsel kan enten sendes som rekommendert sending, overleveres personlig mot kvittering eller sendes på e-post mot kvittering. Med kvittering for mottatt e-post mottas en e-post fra nabovarsel som bekrefter å ha mottatt nabovarslet. Ved personlig overlevering vil signatur gjelde som bekreftelse på at varselet er mottatt. Det kan også signeres på at man gir samtykke til tiltaket.

Tiltaket gjelder	
Eiendoms/ byggesed	Gnr. 85 Bnr. 85 Adressen VALSØYVEIEN 107
Postnr. 7167 Poststedet VALLERSUND	

Følgende naboer har mottatt eller fått rek. sending av vedlagte nabovarsel med tilhørende vedlegg:

Nabo-/egenboerleilendom

Gnr. 85
Bnr. 95
Adressen VASØYA
Postnr. 7167
Poststedet VALLERSUND

Personlig kvittering for mottatt varsel

Date
18/4-20

Sign.

Eierfester av nabo-/egenboerleilendom

Eierfesterens navn COASTRAFTING AS
Adressen MEBOSTA EKRA 8
Postnr. 7167
Poststedet BJUGN

Personlig kvittering for samtykke til tiltaket

Date
18/4-20

Sign.

Nabo-/egenboerleilendom

Gnr. 85
Bnr. 96
Adressen VASØYVEIEN 109
Postnr. 7167
Poststedet VALLERSUND

Personlig kvittering for mottatt varsel

Date
18/4-20

Sign.

Eierfester av nabo-/egenboerleilendom

Eierfesterens navn EIRIK ANDRE INGOLFSEN
Adressen VASØYVEIEN 109
Postnr. 7167
Poststedet VALLERSUND

Personlig kvittering for samtykke til tiltaket

Date
18/4-20

Sign.

Nabo-/egenboerleilendom

Gnr. 85
Bnr. 97
Adressen VASØYVEIEN 103
Postnr. 7167
Poststedet VALLERSUND

Personlig kvittering for mottatt varsel

Date
18/4-20

Sign.

Eierfester av nabo-/egenboerleilendom

Eierfesterens navn GUNN J K TERJESEN
Adressen VIBENGEN 9 - DANMARK -
Postnr. 4500
Poststedet NYKOBINGEN SJELLAND

Personlig kvittering for samtykke til tiltaket

Date
18/4-20

Sign.

Nabo-/egenboerleilendom

Gnr. 90
Bnr. 4
Adressen 7167
Postnr. 7167
Poststedet VALLERSUND

Personlig kvittering for mottatt varsel

Date
18/4-20

Sign.

Eierfester av nabo-/egenboerleilendom

Eierfesterens navn STATENS VEGVESEN REGION MIDT
Adressen FYLKESHUSET
Postnr. 6404
Poststedet MOLDE

Personlig kvittering for samtykke til tiltaket

Date
18/4-20

Sign.

Nabo-/egenboerleilendom

Gnr. 90
Bnr. 4
Adressen 7167
Postnr. 7167
Poststedet VALLERSUND

Personlig kvittering for mottatt varsel

Date
18/4-20

Sign.

Eierfester av nabo-/egenboerleilendom

Eierfesterens navn TRØNDELAG FYLKESKOMMUNE
Adressen FYLKETS HUS, POSTBOKS 2560
Postnr. 7735
Poststedet STEINKJER

Personlig kvittering for samtykke til tiltaket

Date
18/4-20

Sign.

Det er per dags dato innlevert rekommendert sending til ovennevnte adressater.

Samtalt antall sendinger: 2

Sign. Frode Johansen

125298

Date 18/4-20

Blankett 5156 Bokmål © Utlagt av Direktoratet for byggkvalitet 01.07.2015

Side 1 av 1

Vallersund Post i Butikk
CBUP VALLERSUND
Vallersund
7167 VALLERSUND
Org.nr.: 917661560 MVA
Saluskvittering

Ant. Varetekst. Beløp NOK

x 1 Rek Store Innland

(STATENS VEGVESEN REG.MIDT)

(FYLKESHUSET)

(8404)

(MOLDE)

Føkt Masse 11:0,065 kg

(Destinasjon: Norge)

(Nr.: RR716700295MD)

Totalt kr 245,00

Kredittkort kr 245,00

Mva sat 25%

Grunnleg kr 196,00

Mva sum kr 49,00

Bak: 11945597-298341

18/04/2020 13:03

Resp.: 00

Overf.: 863

Mastercard

XXXXXXXXXX2109-1

RID: A0000000041010

TUR: 0000000000

ISI: E600

sted: 5065792

ref.: 670634 670634 101

Solgt på vegne av Posten Norge AS

Org.nr. 984661105 MVA

orgnr. 47-12454-1-2208355-3

ato Tid Kasse

8.04.2020 13:03:39 KASSE1

signatur

0 47 - 1 2 4 5 4 - 1 - 2 2 0 8 3 5 5 - 3 0

Statens vegvesen

FRØDE JOHANSEN AS
Barsetveien 100
7167 VALLERSUND

Behandlende enhet: Transport og samfunn

Saksbehandler/telefon: Jan-Kristian Janson / 90412554

Vår referanse: 20/71073-2

Deres referanse:

Vår dato: 16.04.2020

Fylkesveg 6338 i Ørland kommune – Tilbakemelding på nabovarsel – søknad om dispensasjon for etablering av molo, flytebrygge med landgang og terrengendring – gnr. 85 bnr. 85 – Vasøyveien 107

Viser til deres brev av 08.04.2020.

Statens vegvesen har ansvar for å påse at føringene i Nasjonal transportplan, statlige planretningslinjer for samordnet bolig-, areal- og transportplanlegging, vegnormalene og andre nasjonale og regionale arealpolitiske føringer blir ivarettatt i planleggingen. Vi uttaler oss videre som forvalter av riksveg og som faglig sektormyndighet for vegtransport.

Statens vegvesen ser helst at tiltaket håndteres via en reguleringsplan og viser ellers til uttalelse fra Trøndelag fylkeskommune.

Vurderinger av trafikksikkerhet og framkommelighet knyttet til fylkesveg er fra årsskiftet Trøndelag fylkeskommunes ansvarsområde. Statens vegvesen vil imidlertid fortsatt kunne bistå kommunene med vår kompetanse i lys av vårt sektoransvar for vegtrafikk.

Transportforvaltning midt i Med hilsen

June Stubmo seksjonsleder

Jan-Kristian Janson

Dokumentet er godkjent elektronisk og har derfor ingen håndskrevne signaturer.

Postadresse: Statens vegvesen Transport og samfunn Postboks 1010 Nordre Ål 2605 LILLEHAMMER

Telefon: 22 07 30 00

Saksbehandler/telefon: Jan-Kristian Janson / 90412554

Org.nr.: 971032081

Kontoradresse: Prinsengate 1 7013 TRONDHEIM

Fakturaadresse: Statens vegvesen Region Midt Postboks 702 9815 Vadsø

FRØDE

JOHANSEN AS

MASKINENTREPRENØR

Tlf: 97185792

SENTRALT

GODKJENT

Statens Vegvesen har sendt kopi til:

Kopi
FYLKESMANNEN I TRØNDELAG, Postboks 2600, 7734 STEINKJER
KYSTVERKET, Postboks 1502, 6025 ÅLESUND
TRØNDELAG FYLKESKOMMUNE, Fylkets hus Postboks 2560, 7735 STEINKJER
ØRLAND KOMMUNE, Postboks 401, 7129 BREKSTAD

Utarbeidet av Firma:

FRØDE JOHANSEN AS
BARSETVEIEN 100
7167 VALLERSUND
Orgnr. 922711291
Tlf. 97185792
Epost: johansenfrode@live.no
www.frodejohansenmaskinholder.no

Nabovarsel på vegne av Vasøy Fisk AS 85/85

FJ

Frode Johansen

on. 08.04.2020 15:30

postmottak@trondelagfylke.no

↶

↷

→

...

pdf

1.følgebrev nabovarsel.pdf

174 kB

pdf

2-Fylkeskommune-5154-Nab...

89 kB

pdf

3.Kvittering for Nabovarsel.pdf

98 kB

✓

Vis alle 7 vedlegg (2 MB)

Last ned alle

Lagre alle i OneDrive

Hei,sender nabovarsel på vegne av Vasøy Fisk AS. Denne mailadressen kom frem når vi søkte dere opp. Ønsker dere varselet til-sendt i posten så gi beskjed så ordner vi dette. Vi sender den på mail til dere i første omgang og håper dette blir greit. Vedlegg nr.1 er et følgebrev som gir det kort informasjon og alternativer for å svare på nabovarselet. Vil dere signere på dokument er det vedlegg nr.3
En annen mulighet er å svare på denne mailen eller sende en tekstmelding (99151072): Varsel mottatt,ingen merknader og skriver du under med ditt navn

Viktig OBS OBS :
Trenger uansett en tilbakemelding innen kort tid på at varselet er mottatt og kommet i deres hender, enten på denne mailen eller som en tekstmelding til tlf: 99151072

mvh. Aina 99151072 v/
Frode Johansen AS
Maskinentreprenør
Org.nr: 922711291

Nabovarsel på vegne av Vasøy Fisk AS 85/85

VH

Vegard Hagerup <vegha@trondelagfylke.no>

on. 15.04.2020 07:59

Til: Du

pdf

202011310-3 Fylkeskommun...

291 kB

pdf

202011310-3Brevav18.03148...

576 kB

2 vedlegg (867 kB)

Last ned alle

Lagre alle i OneDrive

Fylkeskommunen

har mottatt nabovarselet. Vi viser til vår uttalelse til dispensasjonssøknad, se vedlegg.
Ta kontakt hvis noe er uklart.

Med vennlig hilsen

Vegard Hagerup



Trøndelag fylkeskommune

Tröndelagen fylhkentjelte

Vegard Hagerup

Seniorrådgiver

Seksjon plan

Skype: vegha@trondelagfylke.no

74 17 52 34

74 17 40 00 (sentralbord)

www.trondelagfylke.no

Utarbeidet av Firma:

FRODE JOHANSEN AS
BARSETVEIEN 100
7167 VALLERSUND
Orgnr. 922711291
Tlf. 97185792
Epost: johansenfrode@live.no
www.frodejohansenmaskinholder.no

Dette er utført den 29.04.2020 (NTNU) og den 30.04.2020. (fylkeskommunen-kulturminner) Rapporter sendes over fortløpende, men muntlig tilbakemelding at det ikke var noe å finne.



Trøndelag fylkeskommune

Seksjon Regional



ØRLAND KOMMUNE

Alf Nebbs gate 1

7160 BJØGN



NTNU

NTNU Vitenskapsmuseet

Institutt for arkeologi og kulturhistorie

Vår dato

18.03.2020

Deres dato

16.03.2020

Vår referanse

2020/9517/FSO

Deres referanse

1 av 2

Trøndelag fylkeskommune

Fylkets Hus, Postboks 2560
7735 STEINKJER

Vår dato: 25.03.2020 Vår referanse: 202011310-3 Vår sakshandler: Vegard Hagerup
Deres dato: 10.03.2020 Deres referanse: 6417/2020/85/85/SVEMOR

Fylkeskommunens uttalelse til søknad om dispensasjon fra reguleringsplan og kommunedelplan for terrengarbeider-etablering av molo og flytebrygge 85/85- Ørland kommune. Høringsfrist 09.04.2020

Søknaden gjelder terrengarbeider, oppføring av molo og flytebrygge ved eiendommen gnr. 85 bnr. 85. Tiltakshaver er Vasøy Fisk AS.

Prosess
I utgangspunktet burde saken ut fra sitt omfang vært behandlet som reguleringsplan. Dette blant annet for å gi en bred varsling og medvirkning. Vi oppfatter det også slik at det etter hvert skal utarbeides en endret arealplan for området. Skal saken først behandles som dispensasjon, vil vi sterkt anbefale en prosess hvor også naboer varsles på en god måte.

Terreng og friluftsliv
Vi betrakter saken som en utvikling og utvidelse av eksisterende næringsvirksomhet. Vi forutsetter at terrenginngrep gjøres på en mest mulig skånsom måte og at kommunen ser på mulige avbøtende tiltak for friområdene som forsvinner. Selv om dette er i lite bruk og kun har lokal interesse, bør det i det framtidige planarbeidet ses på muligheter for erstatningsarealer. For øvrig bør det sørges for at tiltaket ikke vanskeliggjør bruken av eksisterende småbåthavn.

Eldre tids kulturminner på land
Ut fra beliggenhet og topografi er det en viss mulighet for at det kan finnes tidligere ikke registrerte gravminner på bergryggen som tenkes planert ned. Trøndelag fylkeskommune vil utføre en befaring av området før vi kan ta nærmere stilling til søknaden.

Krav til marinarkeologisk undersøkelse i forbindelse med søknad om dispensasjon for etablering av molo og flytebrygge, Vasøy, gbnr 85/85, Ørland kommune

NTNU Vitenskapsmuseet har fra Trøndelag fylkeskommune mottatt ovennevnte sak til uttalelse vedrørende eventuell konflikt med kulturminner under vann. Saken er behandlet med bakgrunn i Lov om Kulturminner av 9. juni 1978 nr. 50 (kml).

Tiltakshaver, Vasøy Fisk AS, søker om dispensasjon for å anlegge molo og flytebrygge på sin eiendom. Søknaden er begrunnet i behovet for bedre mottak av fisk fra fartøyer til anlegget. Massene til molo skal hentes fra egen tomt. Det er litt sprik mellom hvordan molo fremstilles i plantegninger og hvordan utformingen beskrives. I plantegningene (Situasjonskart, Vedlegg D1), fremstår molo som en tynn stripe i sjøen, 90m lang og 4m bred Dette gir i utgangspunktet et areal på ca. 360m². I de spesifikke tegningene som legges ved i Vedlegg E1, fremkommer det at bredde i overflaten er 6m. Men viktigere er at reell bredde, dvs fyllingsfot, beskrives. Innerst ved land vil molo være 9,6m bred på bunnen, mens den ytterste punkt vil være hele 32m bred på sjøbunnen. I tillegg må det regnes inn fyllingsfot også i enden av molo, slik at total lengde vil overstige 90m på bunnen. Totalt vil fotavtrykket på bunnen være i overkant av 2000m².

En molo er et irreversibelt inngrep, hvor det som ligger på sjøbunnen vil bli begravd og ødelagt. Vi kjenner ikke til konkrete forekomster av kulturminner under vann i tiltaksområdet, men området er heller ikke tidligere undersøkt med tanke på dokumentasjon av eventuelle kulturminner under vann. Området generelt er kjent for gode havneforhold, både Valtersund generelt, men også bukte ved Bryggskjeret. Vår vurdering er at det er potensiale for at det i området kan finnes seg kulturminner under vann, beskyttet av kml §14.

På grunn av det omsøkte tiltakets karakter og omfang ser NTNU Vitenskapsmuseet det som nødvendig å gjennomføre en marinarkeologisk befaring for videre uttalelser til søknaden kan gis, jfr. kml § 9. Hensikten med en slik befaring er å avklare hvorvidt de tiltakene søknaden åpner for kan skade fredede eller vernede kulturminner vernet i.h.t. kml §§4 og 14. Det er viktig å understreke at undersøkelsesplikten må være oppfylt før planen kan vedtas og kommunen må således ikke gjøre

Postadresse	Org.nr. 974 767 880	Besøksadresse	Telefon	Saksbehandler
7491 TRONDHEIM	E-post: postmottak@ntnu.no	Erling Skjelles gate 47 B	+47 73 59 21 45	Fredrik Skoglund
	http://www.ntnu.no		Telefaks	
			+47	Tlf: +47

All korrespondanse som inngår i saksbehandling skal adresseres til saksbehandleren ved NTNU og ikke direkte til enkeltpersoner. Ved henvendelse vennligst oppgi referanse.

Norges teknisk-naturvitenskapelige universitet	Vår dato	Vår referanse
	18.03.2020	2020/9517/FSO

vedtak for vår endelige uttalelse er avgitt. Kostnadene i forbindelse med slike befaringer må i.h.t. kml § 10 bæres av tiltakshaver.

Hvis det under disse undersøkelsene blir påvist kulturminner under vann, skipsvrak o.l. som er fredet eller vernet i.h.t. kml §4 eller §14, må det påregnes begrensninger i forhold til utbygging av områdene. Det er ikke adgang til å dispensere fra (frigi) skipsfunn gjennom reguleringsplan eller bebyggelsesplan. Alternativt kan det, etter at kulturminner er påvist, søkes Trøndelag fylkeskommune om dispensasjon fra kulturminneloven.

Vi ber tiltakshaver om å ta direkte kontakt med oss for nærmere avtale om budsjett og tidspunkt for når befaringen kan gjennomføres.

Med hilsen

Bernt Rundberget
Instituttleder

Fredrik Skoglund
Saksbehandler

I samsvarende med fullmakt er dette dokumentet godkjent elektronisk og har derfor ingen fysisk signatur

Kopi:
Ørland kommune

Postadresse: Fylkets hus
Postboks 2560
7735 Steinkjer

Besøksadresse: 8501 7605 300
BBAR: 8501 7605 300
BIC: FNBKFI 3333 0000

Telefon: 74 17 40 00
E-post: postmottak@trondelagfylke.no
Org.nr: 974 767 880

Trøndelag fylkeskommune
Seksjon Regional

Marin arkeologi

Søknaden er forelagt NTNU Vitenskapsmuseet med henblikk på eventuelle kulturminner under vann. I vedlagte brev av 18.03.2020 ber de om at det må gjøres en marinarkeologisk befaring før tiltaket kan godkjennes. Vi ber om at kommunen/tiltakshaver tar direkte kontakt med Vitenskapsmuseet for å avtale dette, se vedlagte brev.

Oppsummering

Fylkeskommunen vil ikke gå imot en eventuell dispensasjon, men området må avklares i forhold til kulturminner før nødvendige tillatelser kan gis. Vi ber om at det tas kontakt med fylkeskommunen for å avklare forholdet til automatisk fredede kulturminner på land og NTNU Vitenskapsmuseet for å avklare kulturminner under vann.

Med vennlig hilsen

Vigdis Espnes Landheim
seksjonsleder

Vegard Hagerup
rådgiver

Dette dokumentet er elektronisk godkjent

Saksbehandler eldre tids kulturminner på land: Knut Harald Stomsvik
knust@trondelagfylke.no tlf 74175189

Vedlegg:

Brev av 18.03.2020 fra NTNU Vitenskapsmuseet med krav til marinarkeologisk undersøkelse

Kopimottakere:
FYLKESMANNEN I TRONDAG
KYSTVERKET
NTNU VITENSKAPSMUSEET

Dokumentnr.: 202011310-3

side 2 av 2



ERODE
JOHANSEN AS
MASKINENTREPRENØR
TLF: 97 18 57 92

Utarbeidet av Firma:

FRODE JOHANSEN AS
BARSETVEIEN 100
7167 VALLERSUND
Orgnr. 922711291
Tlf. 97185792

Epost: johansenfrode@live.no
www.frodejohansenmaskinholder.no