



SITUASJONSKART



Eiendom:

Gnr: 71

Bnr: 11

Fnr: 0

Snr: 0


Adresse: Foreningsbakken 3, 7168 LYSØYSUNDET

Hj.haver/Fester:

**BJUGN
KOMMUNE**

Dato: 13/12-2019 Sign:

Målestokk
1:1000

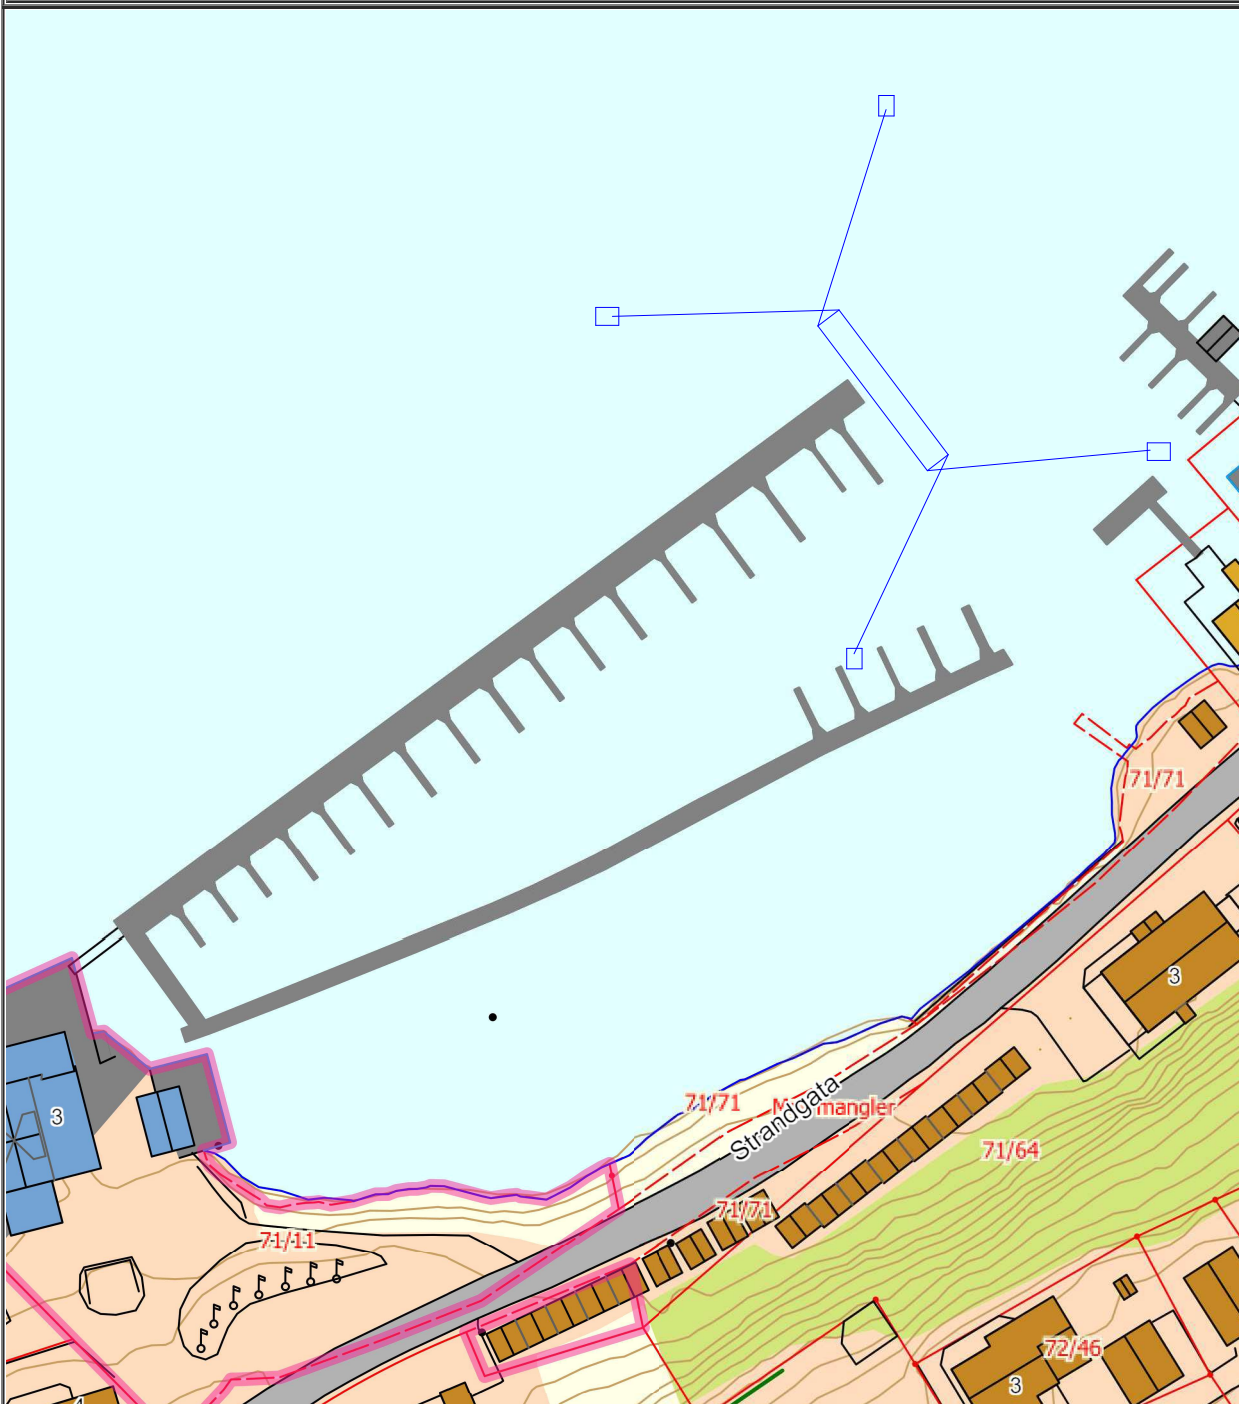

Det tas forbehold om at det kan forekomme feil på kartet, bla. gjelder dette eiendomsgrenser, ledninger/kabler, kummer m.m. som i forbindelse med prosjektering/anleggsarbeid må undersøkes nærmere.

Tegning:

Plan 1. Etasje
Bølgedemper Lysøysund Båtklubb
Adresse 0000 Sted

Prosjektnr.

Dato oppr.

71/11

1:1000

A20-1

Fase.
Status

Sign.

Kontroll:

Godkjent

Rev. ID

jsnr.