

Vedlegg D4.



SITUASJONSKART

Eiendom:

Gnr: 85

Bnr: 85

Fnr: 0

Snr: 0

Adresse: Vasøyveien 107, 7167 VALLERSUND


Hj.haver/Fester:

VASØY FISK AS

**INDRE FOSEN
KOMMUNE**

Dato: 28/2-2020 Sign: AINA HÅRSTAD
- VEDLEGG D4 - TERRENGENDRINGER - SE VEDLEGG E9-14 TVERRPROFILER AV PARSELL 1-10. -

Målestokk 1:1000

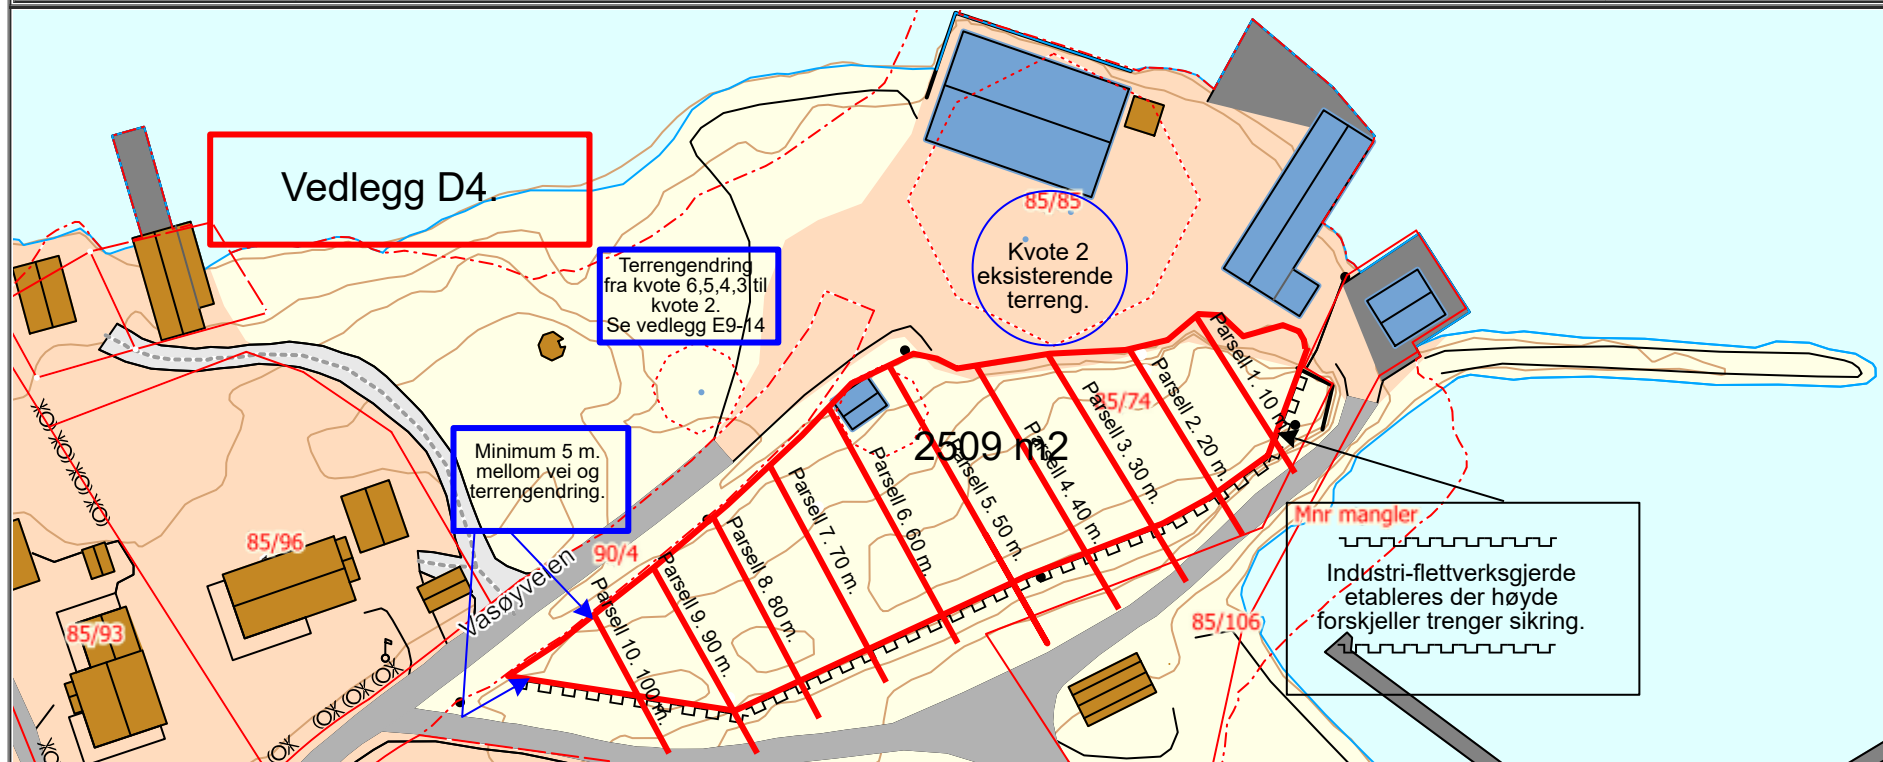

Det tas forbehold om at det kan forekomme feil på kartet, bla. gjelder dette eiendomsgrenser, ledninger/kabler, kummer m.m. som i forbindelse med prosjektering/anleggsarbeid må undersøkes nærmere.