


	SITUASJONSKART					
	Eiendom:	Gnr: 32	Bnr: 170	Fnr: 0		Snr: 0
		Adresse: Ervikveien 94, 7160 BJUGN				
Hj.haver/Fester:						
ØRLAND KOMMUNE	Dato: 11/5-2020 Sign:				Målestokk 1:500	

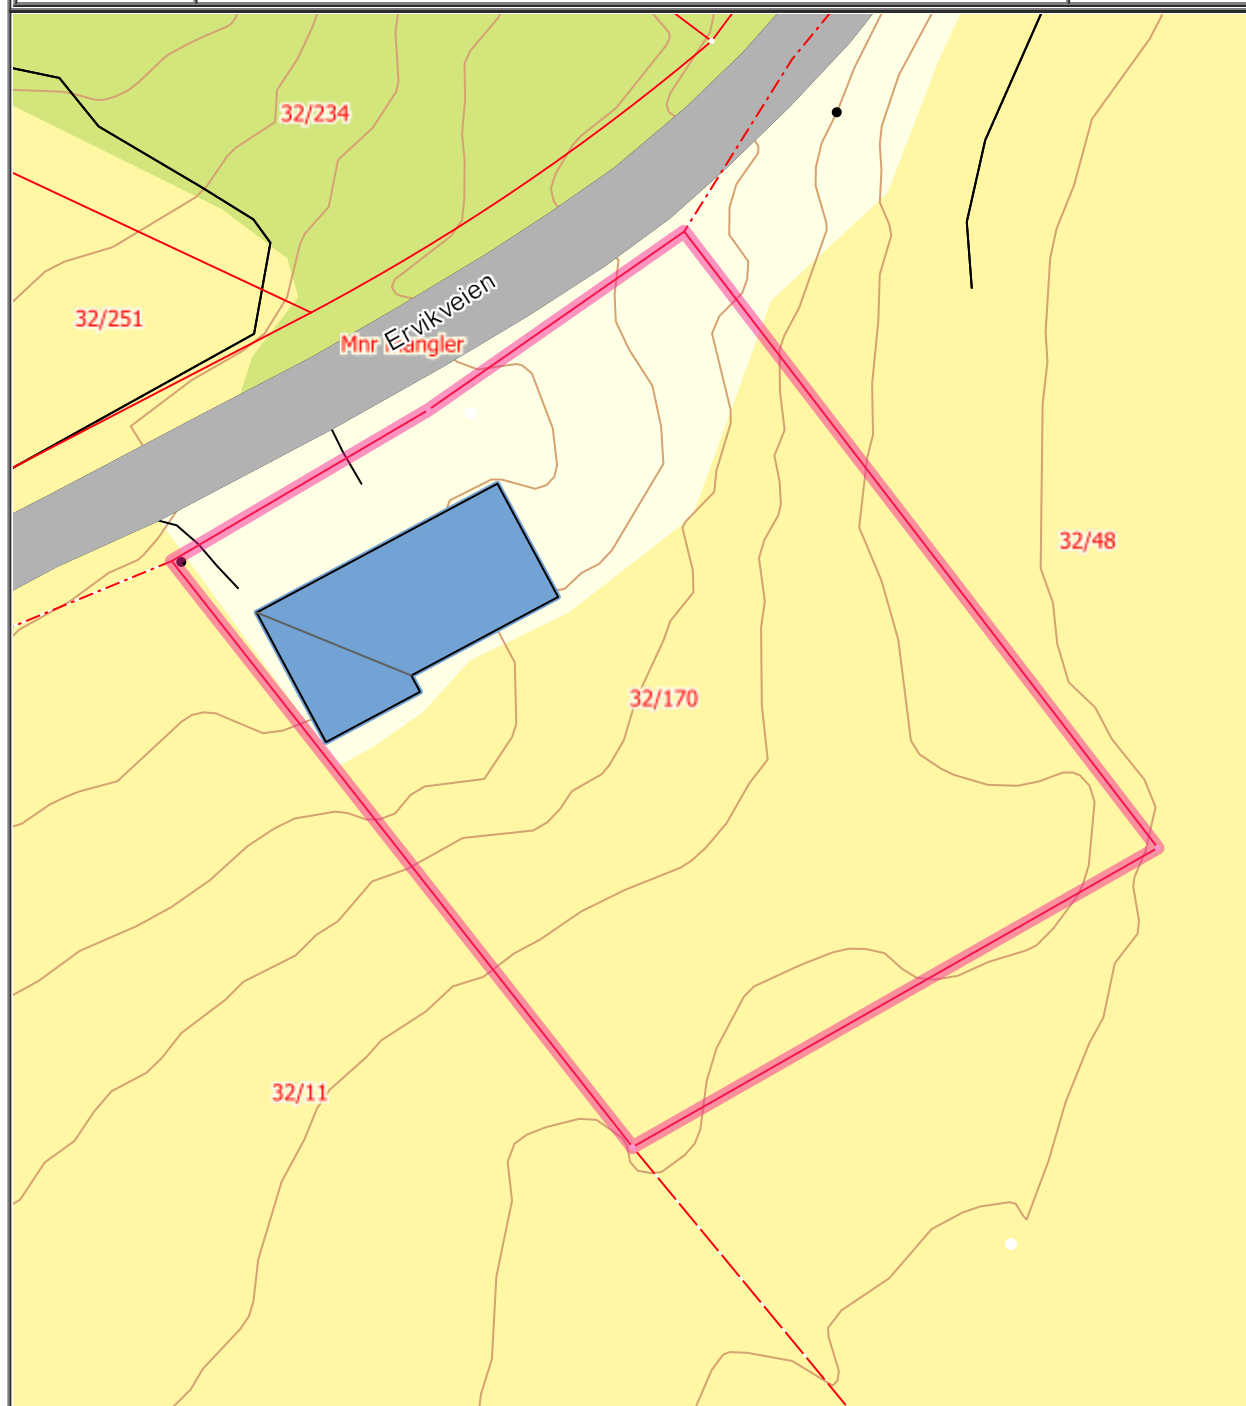

Det tas forbehold om at det kan forekomme feil på kartet, bla. gjelder dette eiendomsgrenser, ledninger/kabler, kummer m.m. som i forbindelse med prosjektering/anleggsarbeid må undersøkes nærmere.