


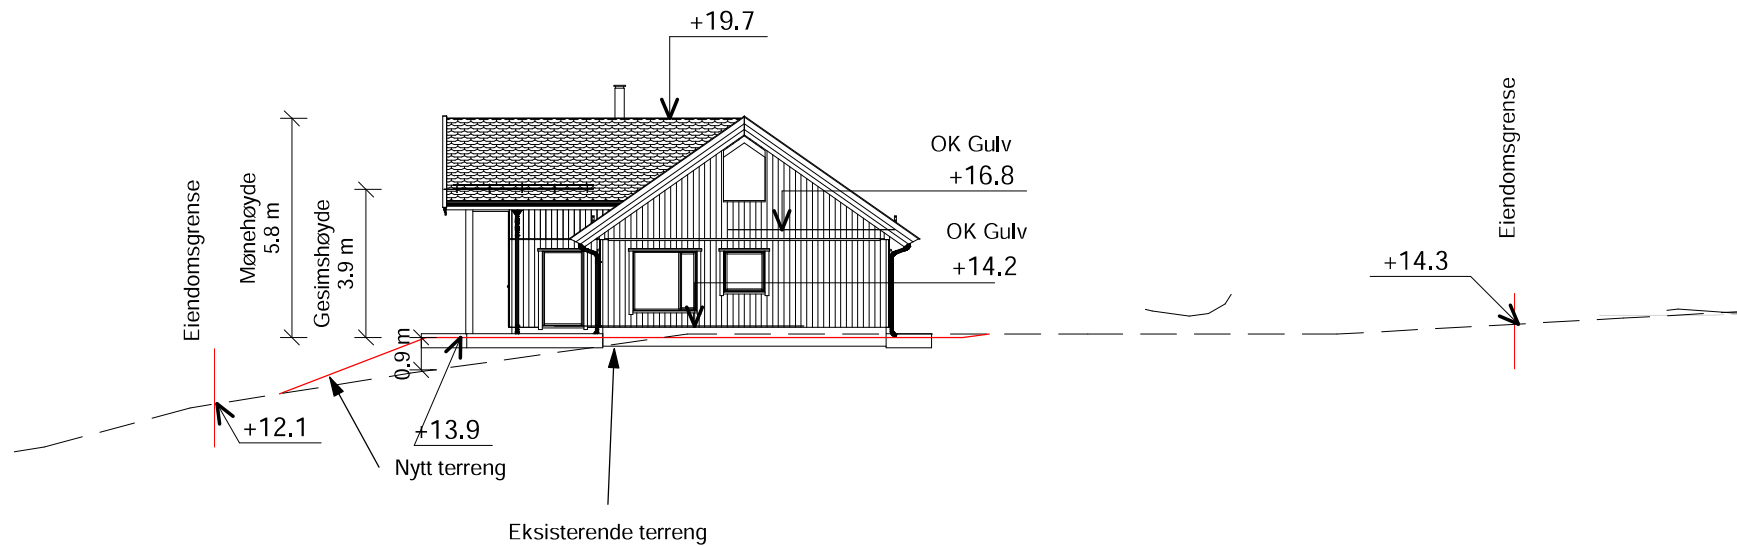

ANMERKNINGER:

- Tegningen er basert på kartinfo fra Norkart/kommunen(FKB). Erfaring tilsier avvik kan forekomme. Verifisering er derfor nødvendig.
- **Koordinatsystem:** UTM EUREF89 lokal sone
- VA-nett ikke lokalisert. Må kontrolleres

A	28.04.20	Garasje inntegnet	EL
REV.	DATO	REVISJON	SIGN.



Utarbeidet av:



E-mail:
post@mgarkitekter.no

MEDLEM:

TILTAKSHAVER:
Andre Moen

G.nr/B.nr:
70/210

BYGGEPLASS:

KOMMUNE:
Ørland

TEGN, INNHOLD:

Terrengsnitt

FORMAT:
A4

MÅLESTOKK:
1 : 200

PROSJEKT:

Andre Moen

PROSJEKT NR:
20200448

ARKITEKT:

DATO:
24.04.20

TEGN:

EL

REV:
A

TEGN.NR:
U10.03