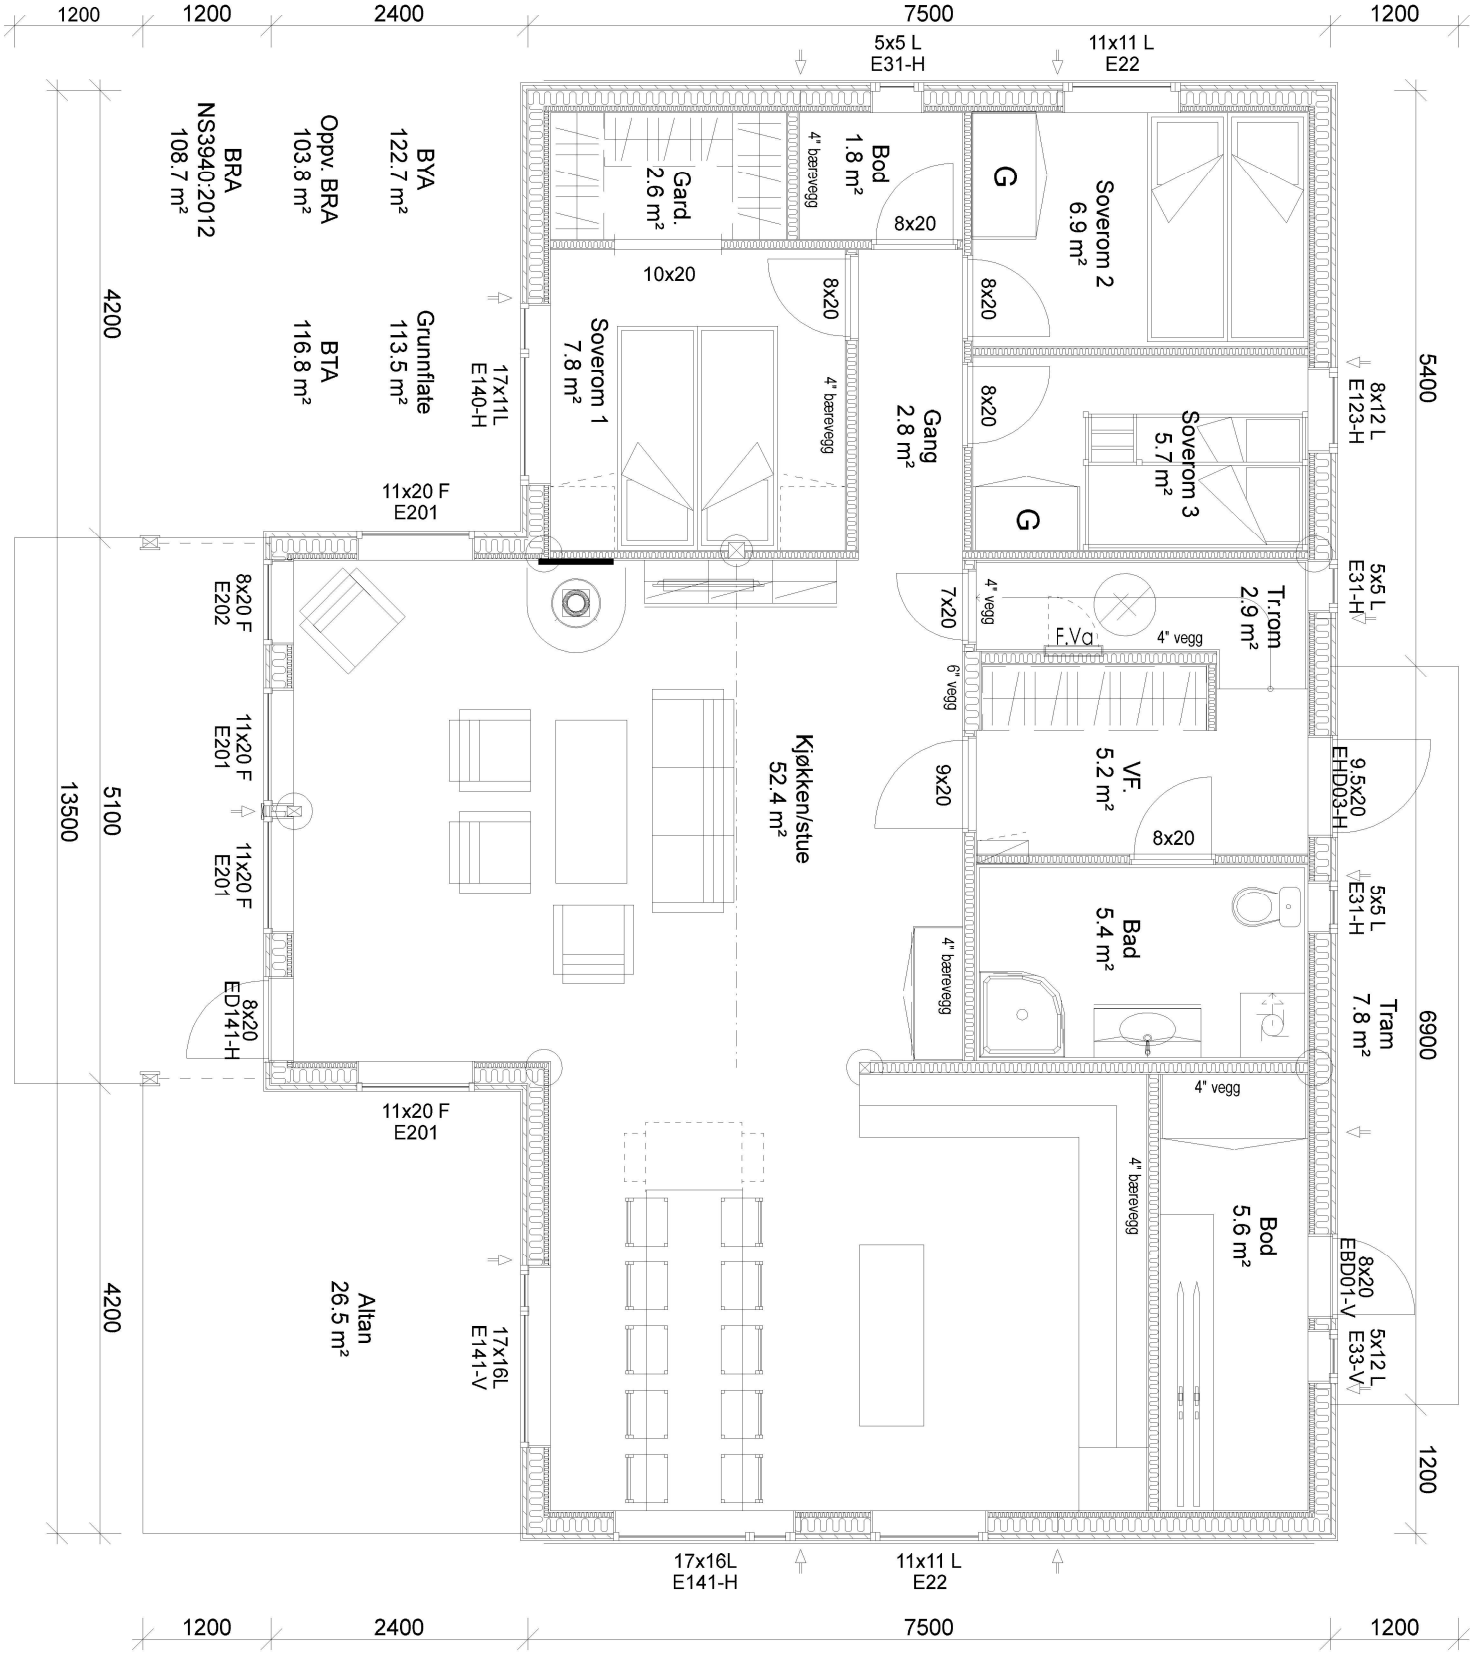

01 21.10.2019 BKW Endr. takvinkel til 35gr.

NB! Nøyaktig plassering av pilarer og bærepunkter beregnes i hvert tilfelle, avhengig av type taktekke og lokale snølastkrav.

For å unngå feil og misforståelser må derfor byggherre sørge for at alle aktører i prosjektet har oppdaterte tegninger med siste revisjon.

© Tegningen er beskyttet i henhold til lov om opphavsrett.
Kan ikke benyttes uten tillatelse fra Saltdalshytta.

SALTDALSHYTTA
DITT ANDRE HJEM
8255 RØKLAND
Tlf.: 75681600
E-post: post@saltdalshytta.no

DATA DESIGN SYSTEM

Tiltakshaver: Moen Andre		Utg.pkt: K_1-363 35gr	
Byggeplass:	Br.areal:	Dato:	01.10.2019
Kommune: Bjugn	Prosjekt: 61045	Tegner:	BKW
		Tegn.nr.:	F895
Gnr: 70 Bnr: 210 Mål: 1 : 50		Ark:	501
PLAN 1.ETG			